




ZD SPODNÍ VÝZTUŽ

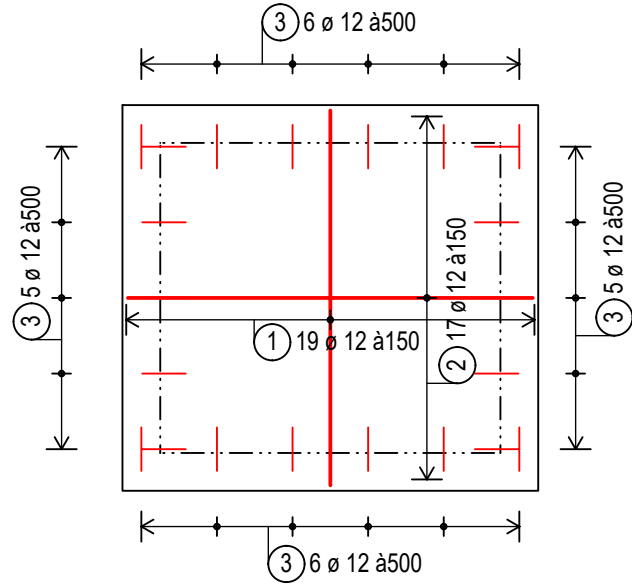


ZD HORNÍ VÝZTUŽ

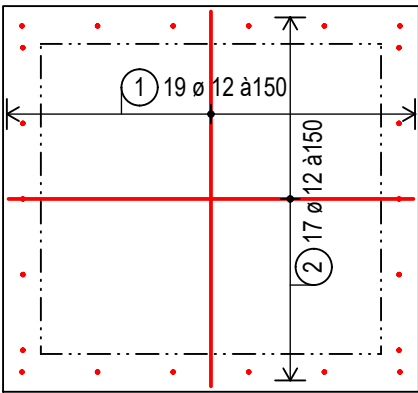


POHLED A/POHLED B

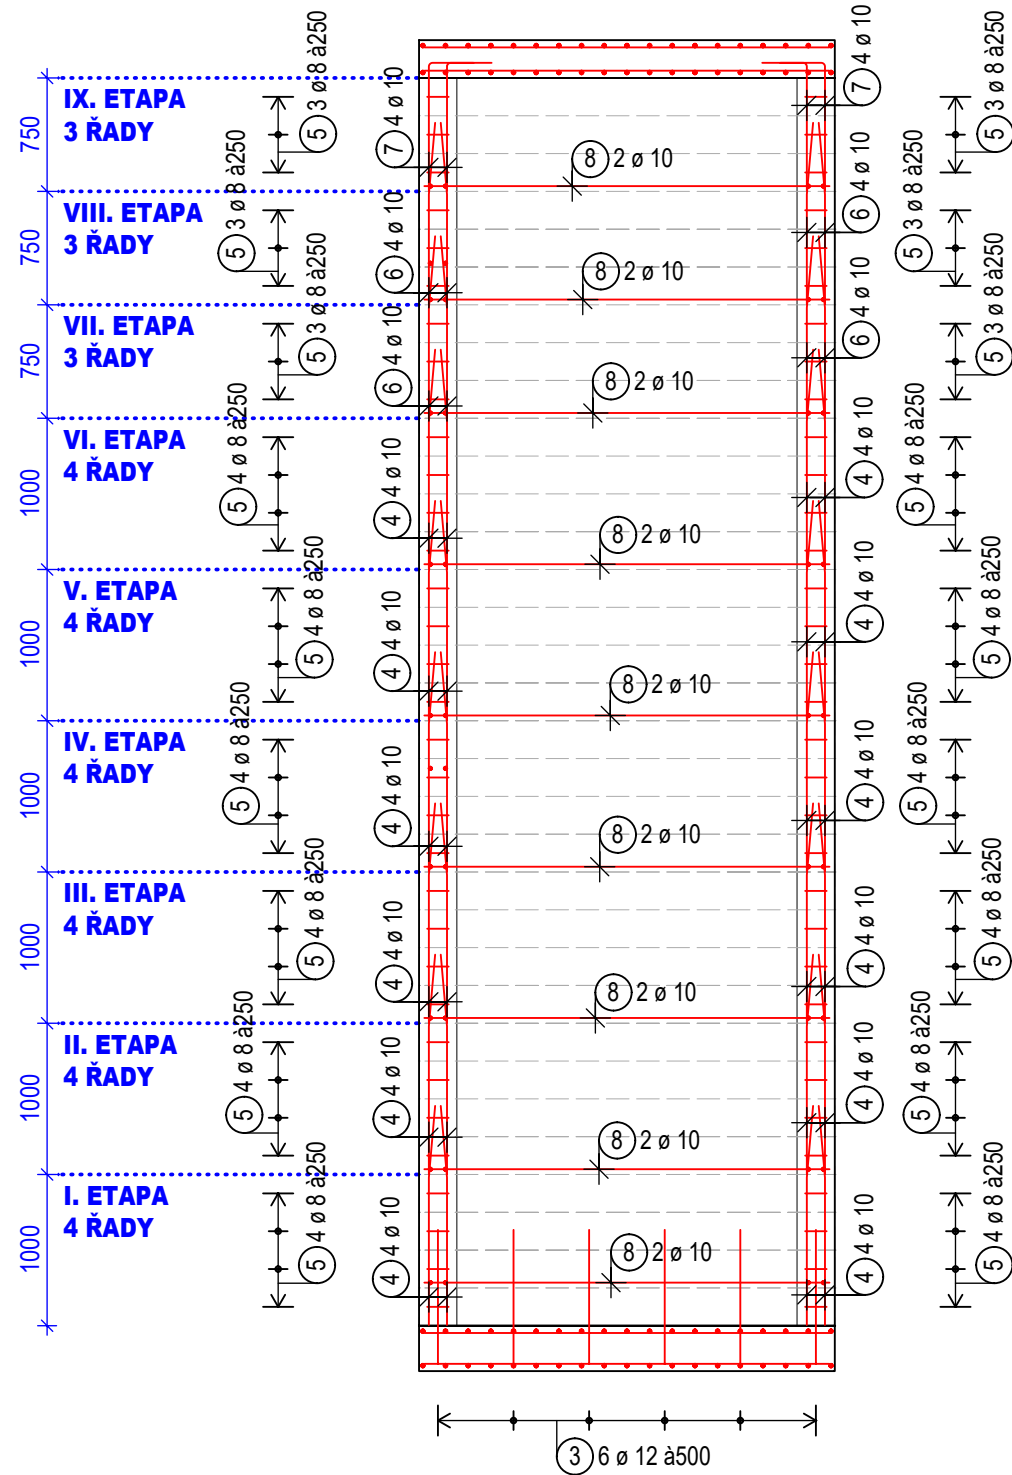


POHLED C

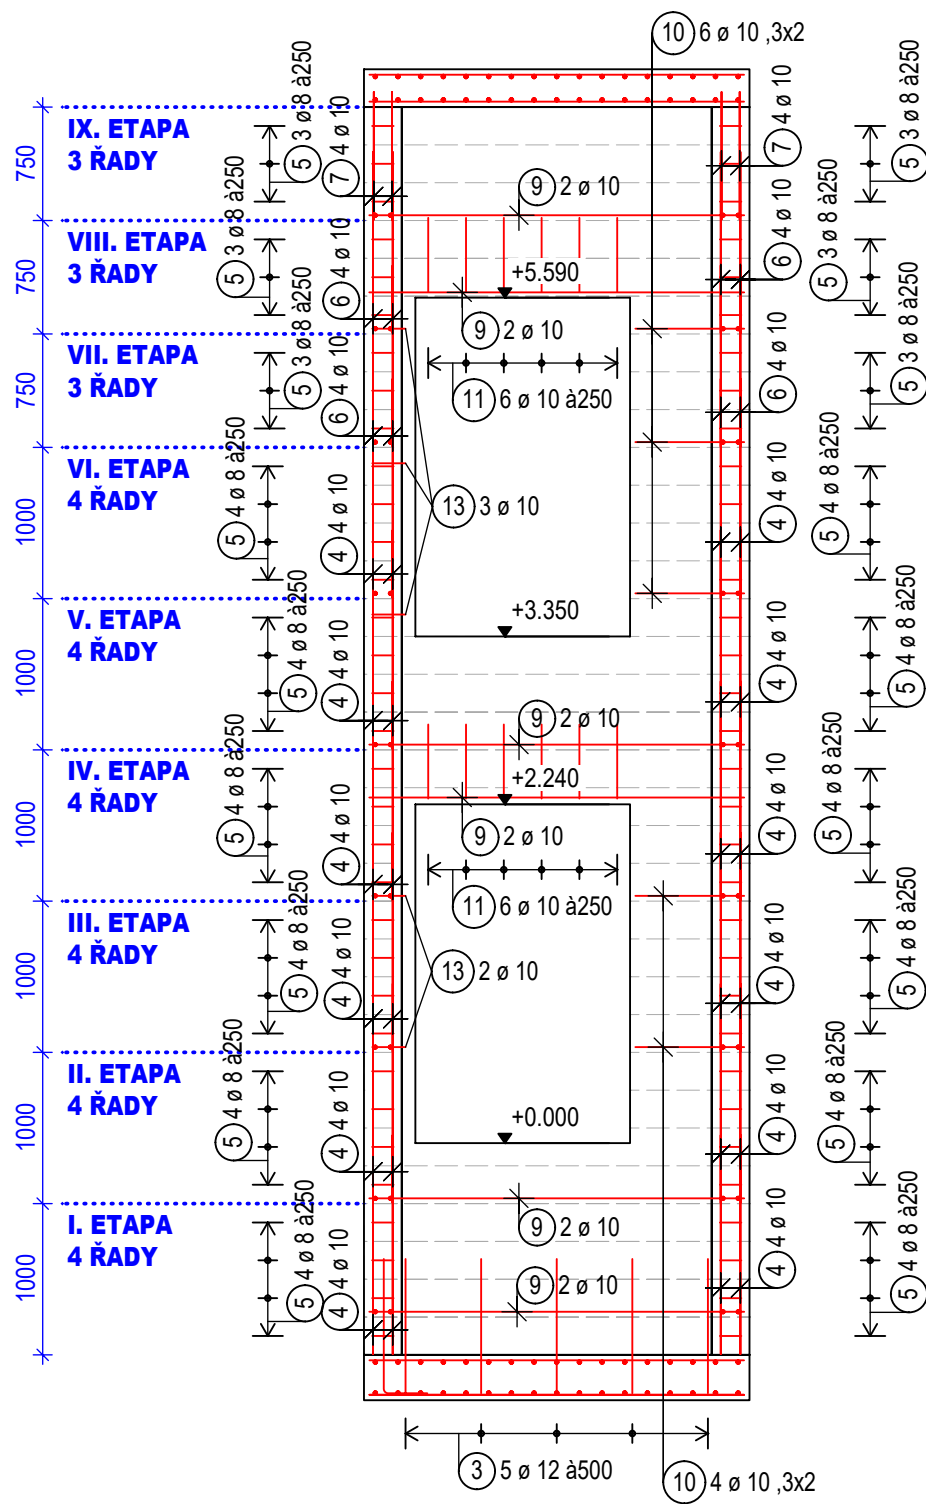


POHLED D

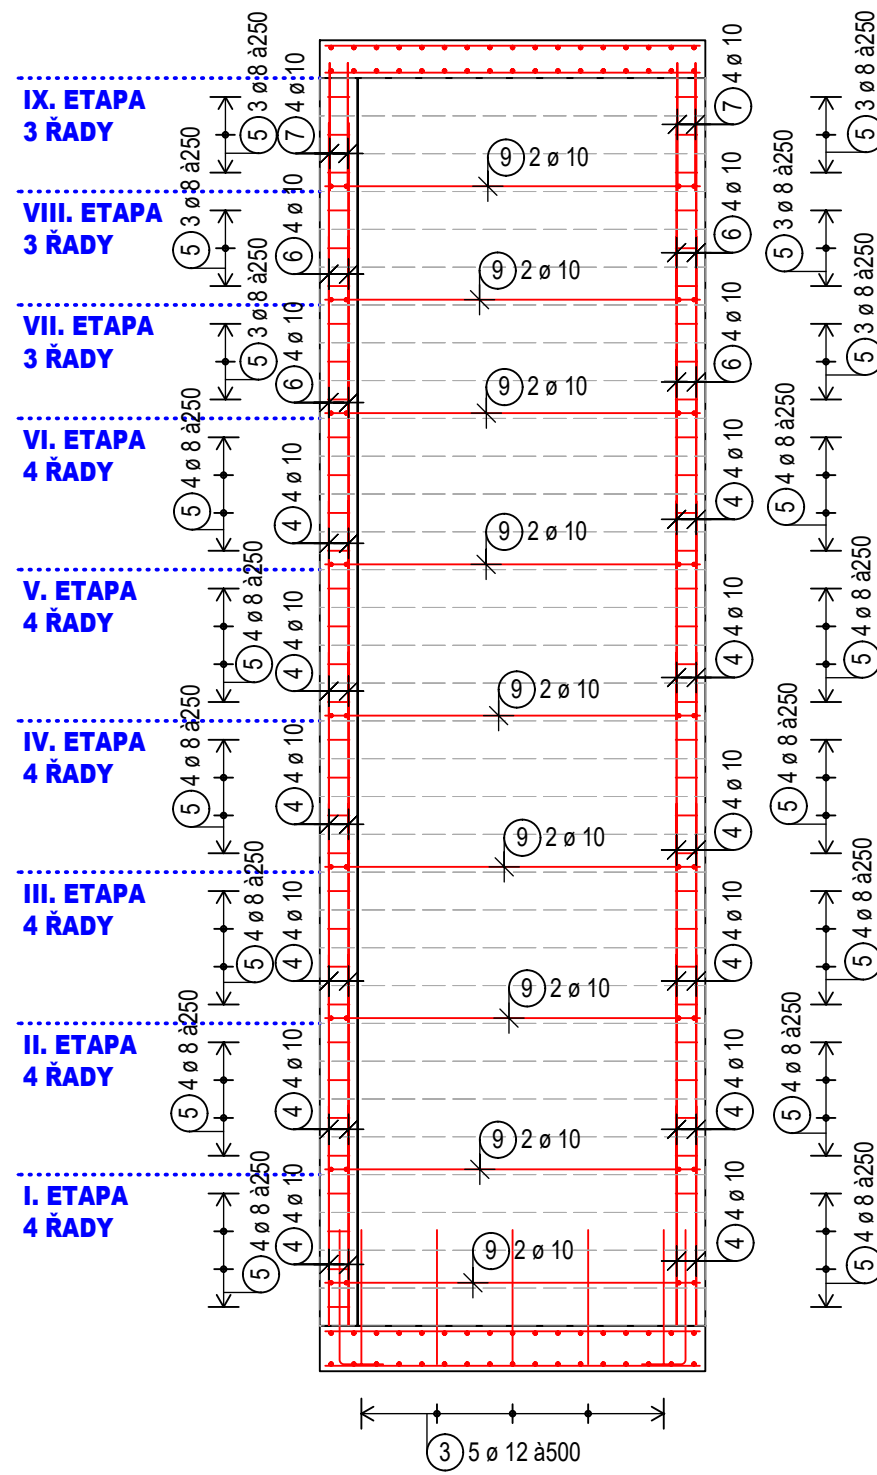


STROP SPODNÍ VÝZTUŽ

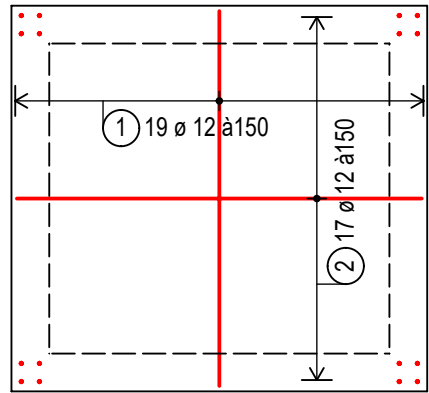

STROP HORNÍ VÝZTUŽ

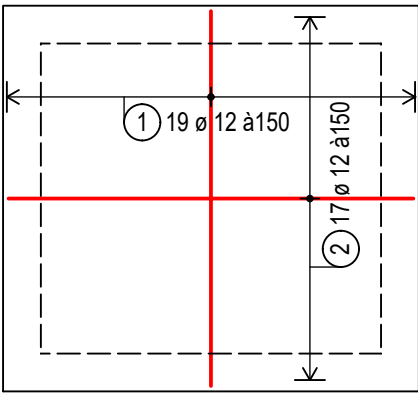

VÝPIS VÝZTUŽE

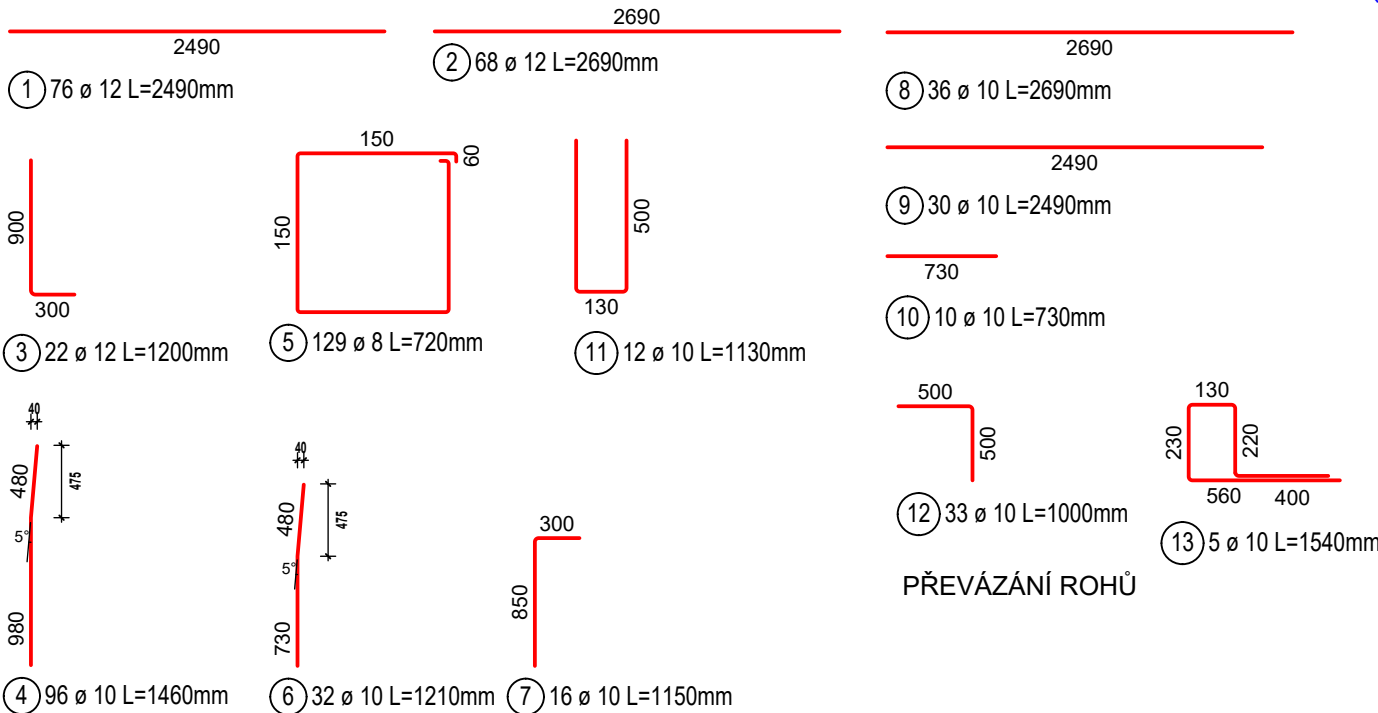

VÝKAZ VÝZTUŽE

Pol.	Ks.	Ø	Délka [m]	Celková délka		
				Ø 8	Ø 10	Ø 12
1	76	12	2,49			189,24
2	68	12	2,69			182,92
3	22	12	1,20			26,40
4	96	10	1,46		140,16	
5	129	8	0,72	92,88		
6	32	10	1,21		38,72	
7	16	10	1,15		18,40	
8	36	10	2,69		96,84	
9	30	10	2,49		74,70	
10	10	10	0,73		7,30	
11	12	10	1,13		13,56	
12	33	10	1,00		33,00	
13	5	10	1,54		7,70	
Délka [m]				92,88	430,38	398,56
Hmotnost [kg/m]				0,395	0,617	0,888
Hmotnost [kg]				36,69	265,54	353,92
Celková hmotnost [kg]				656,15		

BETON C25/30 XA2

Vypracoval	Kontroloval	HIP	<div>HAVELENGINEERING</div> <div>ING. ZDENĚK HAVEL ČKAIT 1301062</div> <div>Prostřední 3449 +420 602 786 297</div> <div>760 01 Zlín havel@havelengineering.com</div> <div><div></div><div></div></div>	
ING.BARBORA TALL	ING.ZDENĚK HAVEL	ING.ZDENĚK HAVEL		
Stavebník: Obed Grygov, Šrámkova 19, Grygov 783 73			Formát:	810 x 297 mm
Místo stavby: Obec Grygov, Šrámkova 112			Datum:	01/2024
Název stavby: <b>KOMUNITNÍ CENTRUM GRYGOV</b>			Účel dokumentace:	DPS
			Měřítko:	Číslo objektu:
Stavební objekt: STAVEBNĚ-KONSTRUKČNÍ ČÁST			1:50	Číslo výkresu: <b>D 2.51</b>
Obsah: VÝZTUŽ VÝTAHU				
Tato dokumentace je majetkem zhotovitele. Nesmí být použita a kopírována třetí osobou, jí předána či jinak s ní nakládáno bez písemného souhlasu zhotovitele.				