


3+N+PE st. 50Hz 400/230V / TN-S

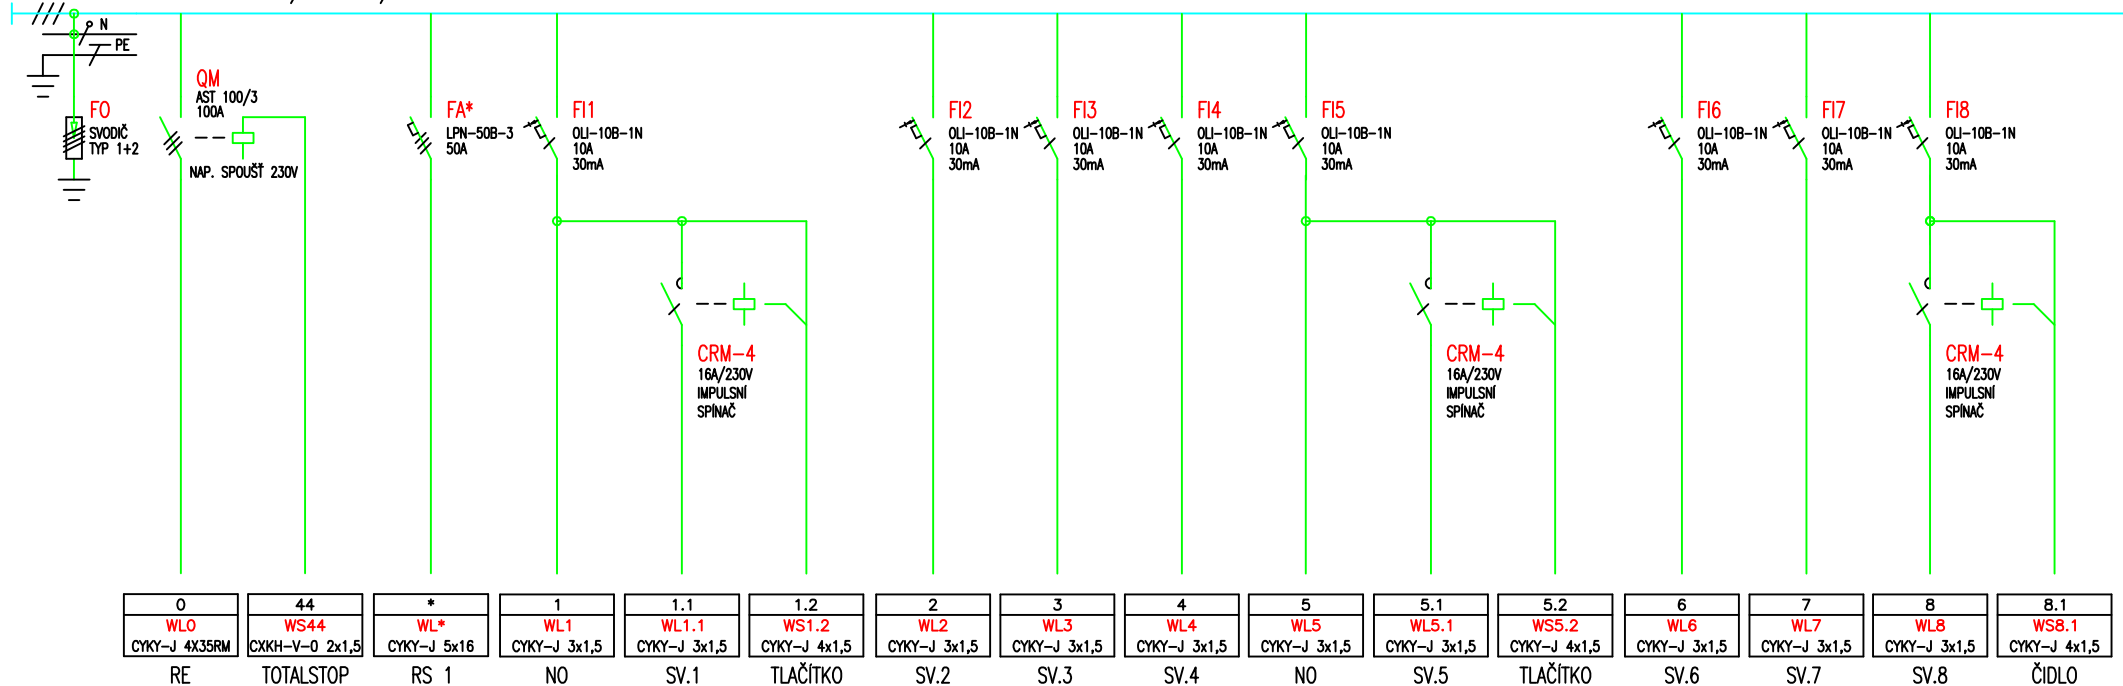

TYP PROVEDENÍ: OCEP/PLAST ROZV. RH
 KRYTÍ: IP40 / IP20
 ROZMĚRY: N – PODLE VÝROBCE
 DĚLENÍ:
 NÁTĚR: TYPOVÝ
 OBSLUHA: PRAC. POUČENÝMI
 PŘÍVOD (Y): VRCHEM
 VÝVODY: NAHORU

STUPEŇ PROJEKTOVÉ DOKUMENTACE: DOKUMENTACE PRO PROVEDENÍ STAVBY

ZODPOVĚDNÝ PROJ. PROFESE:	KONTROLOVAL:	BAUMAS projekt, spol. s r.o.	
Marek Abšnajdr	Ing. Pavel Olšovský		
VYPRACOVAL:		Adresa	Moravská 3010/57a
Marek Abšnajdr			767 01 Kroměříž
INVESTOR:	Obec Grygov, Šrámkova 19, 783 73 Grygov	Telefon	573 340 315
MÍSTO STAVBY:	Obec Grygov, Šrámkova 112, 783 73 Grygov	E-mail	info@bm-baumas.cz
		IČO:	07657072
		DIČ:	CZ07657072

NÁZEV STAVBY:	FORMÁT	4x A4
SO 01 KOMUNITNÍ CENTRUM GRÝGOV	DATUM	11 / 2021
D.1.4 TECHNIKA PROSTŘEDÍ STAVEB	Č. ZAKÁZKY	06/11/2021
D.1.4.4 SILNOPROUDÁ ELEKTROTECHNIKA	MĚŘITKO	Č. VÝKRESU
NÁZEV VÝKRESU:	1:50	D.1.4.4-09
ROZVADĚČ RH /1		