


3+N+PE st. 50Hz 400/230V / TN-S

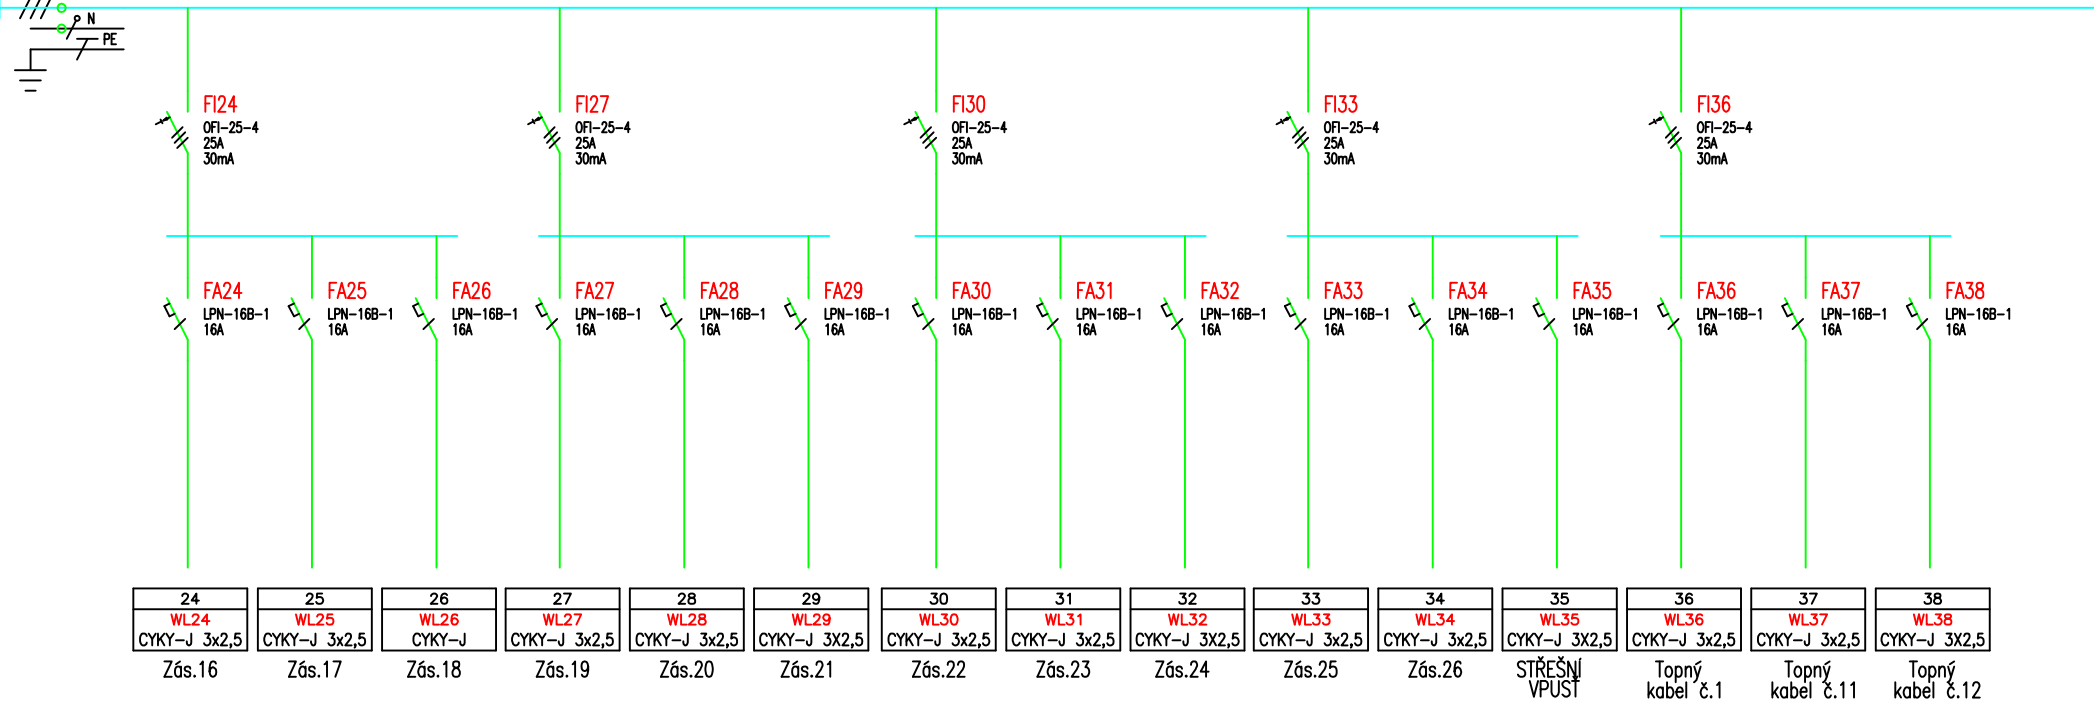

STUPEŇ PROJEKTOVÉ DOKUMENTACE:
DOKUMENTACE PRO PROVEDENÍ STAVBY

ZODPOVĚDNÝ PROJ. PROFESE:

Marek Abšnajdr

KONTROLOVAL:

Ing. Pavel Olšovský

BAUMAS projekt, spol. s r.o.

Adresa Moravská 3010/57a
767 01 Kroměříž

Telefon 573 340 315
E-mail info@bm-baumas.cz

IČO: 07657072
DIČ: CZ07657072

INVESTOR: Obec Grygov, Šrámkova 19, 783 73 Grygov

MÍSTO STAVBY: Obec Grygov, Šrámkova 112, 783 73 Grygov

NÁZEV STAVBY:

SO 01 KOMUNITNÍ CENTRUM GRYGOV

D.1.4 TECHNIKA PROSTŘEDÍ STAVEB

D.1.4.4 SILNOPROUDÁ ELEKTROTECHNIKA

FORMÁT

4xA4

DATUM

11 / 2021

Č. ZAKÁZKY

06/11/2021

MĚŘÍTKO
1:50

Č. VÝKRESU
D.1.4.4-09

NÁZEV VÝKRESU:

ROZVADĚČ RH /3

TYP PROVEDENÍ: OCEP/PLAST ROZV. RH
KRYTÍ: IP40 / IP20
ROZMĚRY: N – PODLE VÝROBCE
DĚLENÍ:
NÁTĚR:
OBSLUHA: PRAC. POUČENÝMI
PŘÍVOD (Y): VRCHEM
VÝVODY: NAHORU