


3+N+PE st. 50Hz 400/230V / TN-S

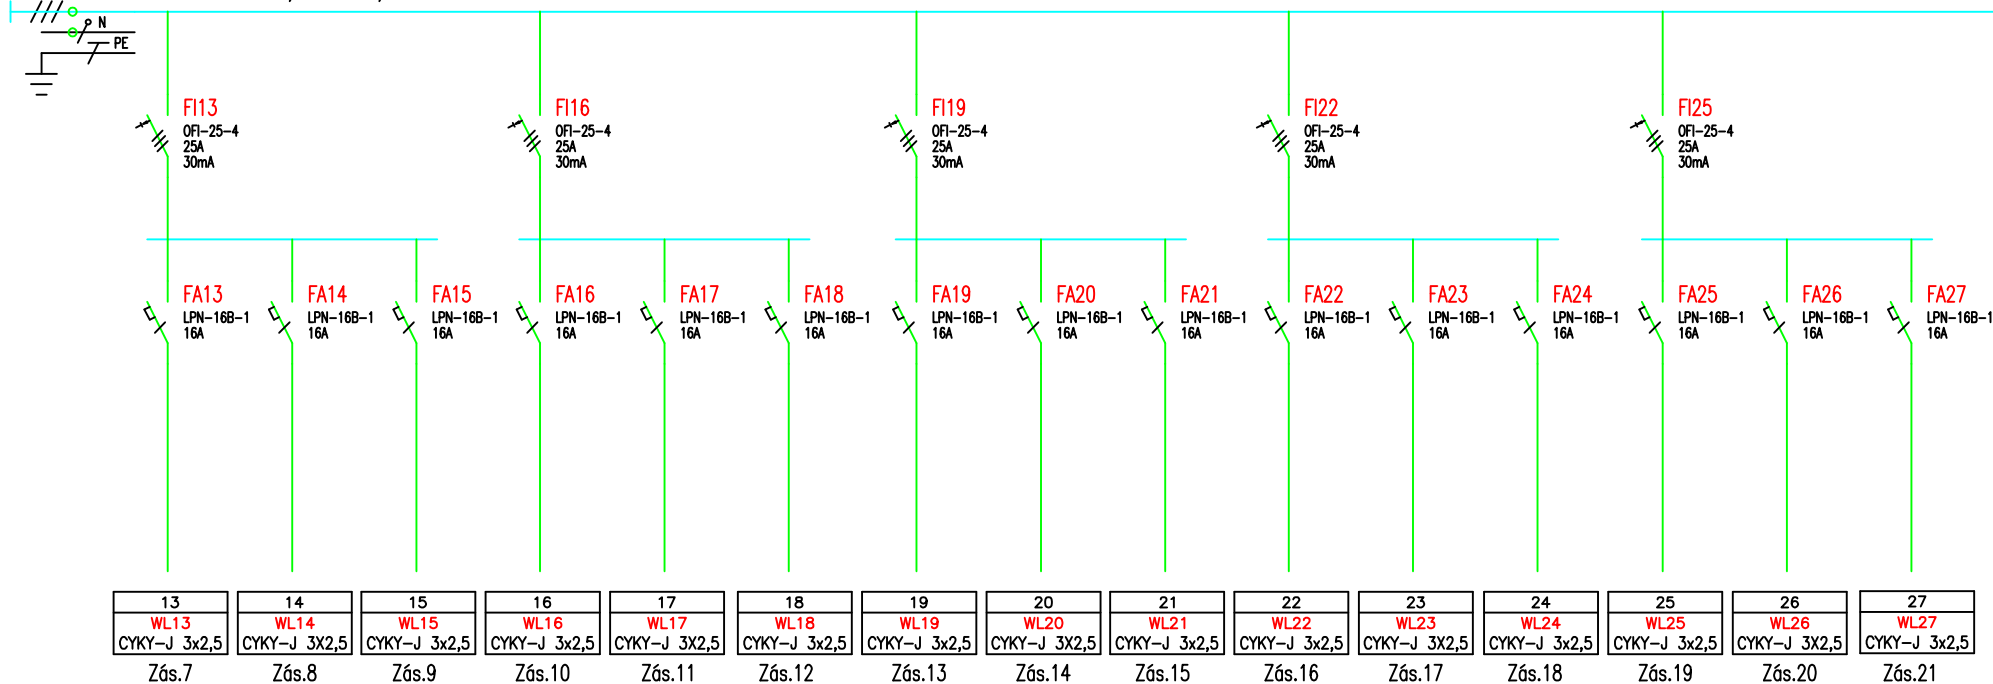

STUPEŇ PROJEKTOVÉ DOKUMENTACE:
DOKUMENTACE PRO PROVEDENÍ STAVBY

ZODPOVĚDNÝ PROJ. PROFESE: Marek Abšnajdr	KONTROLOVAL: Ing. Pavel Olšovský	BAUMAS projekt, spol. s r.o.	
VYPRACOVAL: Marek Abšnajdr		Adresa Moravská 3010/57a 767 01 Kroměříž	IČO: 07657072
		Telefon 573 340 315	DIČ: CZ07657072
		E-mail info@bm-baumas.cz	
INVESTOR: Obec Grygov, Šrámkova 19, 783 73 Grygov			
MÍSTO STAVBY: Obec Grygov, Šrámkova 112, 783 73 Grygov			

NÁZEV STAVBY:
SO 01 KOMUNITNÍ CENTRUM GRYGOV
D.1.4 TECHNIKA PROSTŘEDÍ STAVEB
D.1.4.4 SILNOPROUDÁ ELEKTROTECHNIKA

NÁZEV VÝKRESU:
ROZVADĚČ RS 1/2

FORMÁT	3xA4
DATUM	11 / 2021
Č. ZAKÁZKY	06/11/2021
MĚŘÍTKO 1:50	Č. VÝKRESU D.1.4.4-10

TYP PROVEDENÍ: OCEP/PLAST ROZV. RS1
KRYTÍ: IP40 / IP20
ROZMĚRY: N – PODLE VÝROBCE
DĚLENÍ:
NÁTĚR:
OBSLUHA: TYPOVÝ PRAC. POUČENÝMI
PŘÍVOD (Y): VRCHEM
VÝVODY: NAHORU