



# SOUBĚHY A ULOŽENÍ KABELŮ – VZOROVÉ ŘEZY

VZDÁLENOST MEZI KABELY NN    VZDÁLENOST MEZI KABELY VN    VZDÁLENOST MEZI KABELY NN A SLP PŘECHOD POD ZPEVNĚNOU PLOCHOU    VZDÁLENOST MEZI SOUBĚŽNÝMI SÍTĚMI

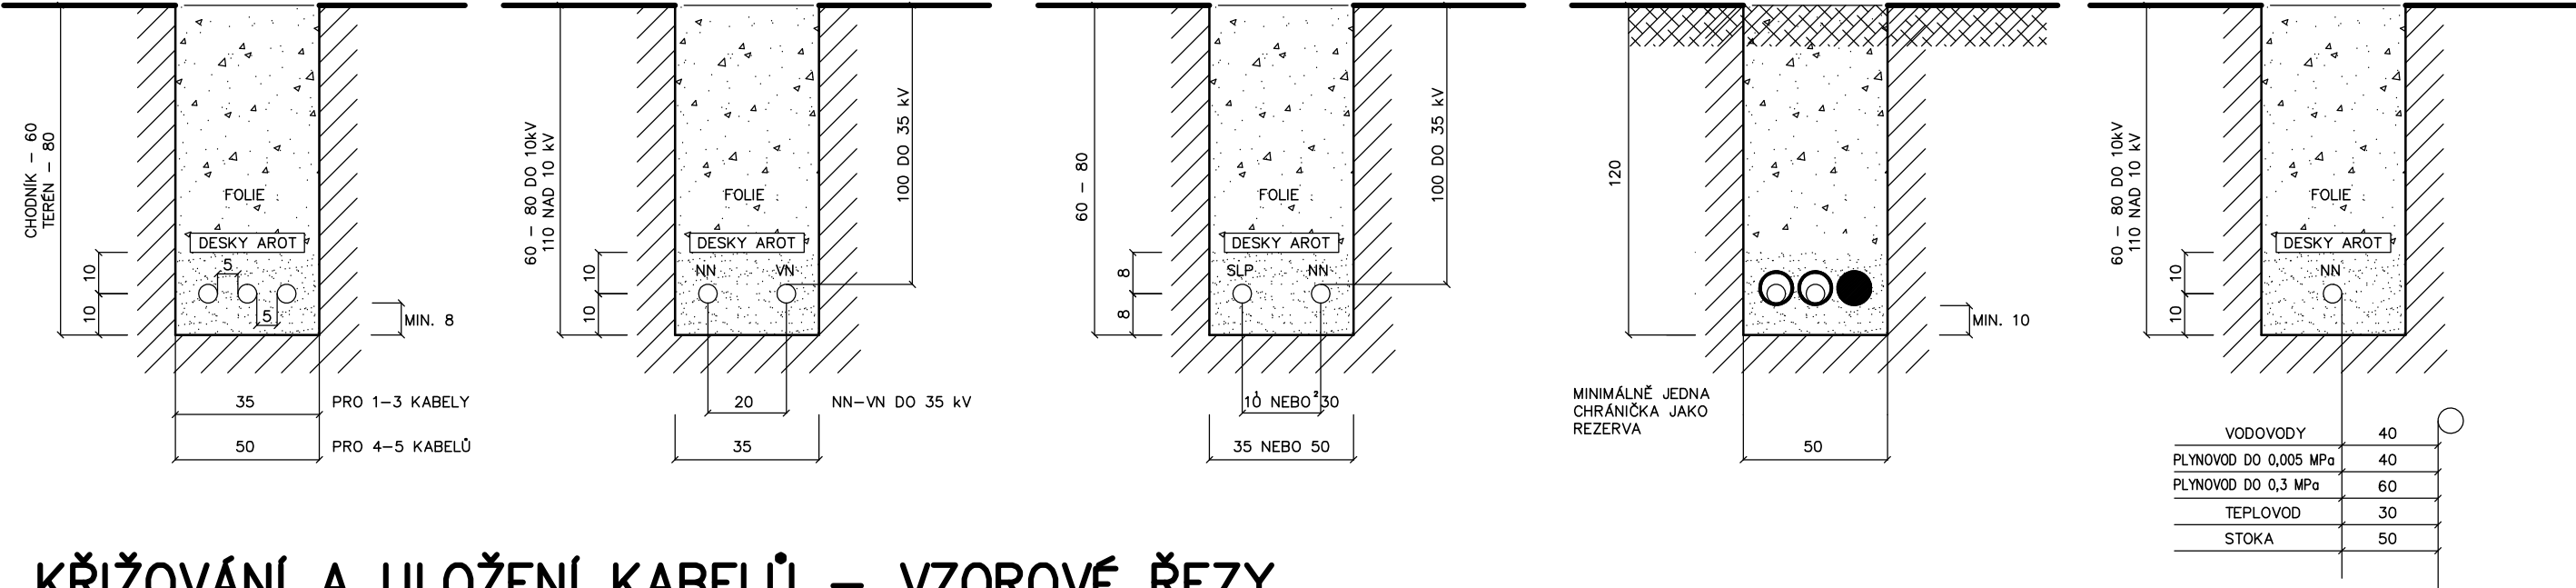

## KŘIŽOVÁNÍ A ULOŽENÍ KABELŮ – VZOROVÉ ŘEZY

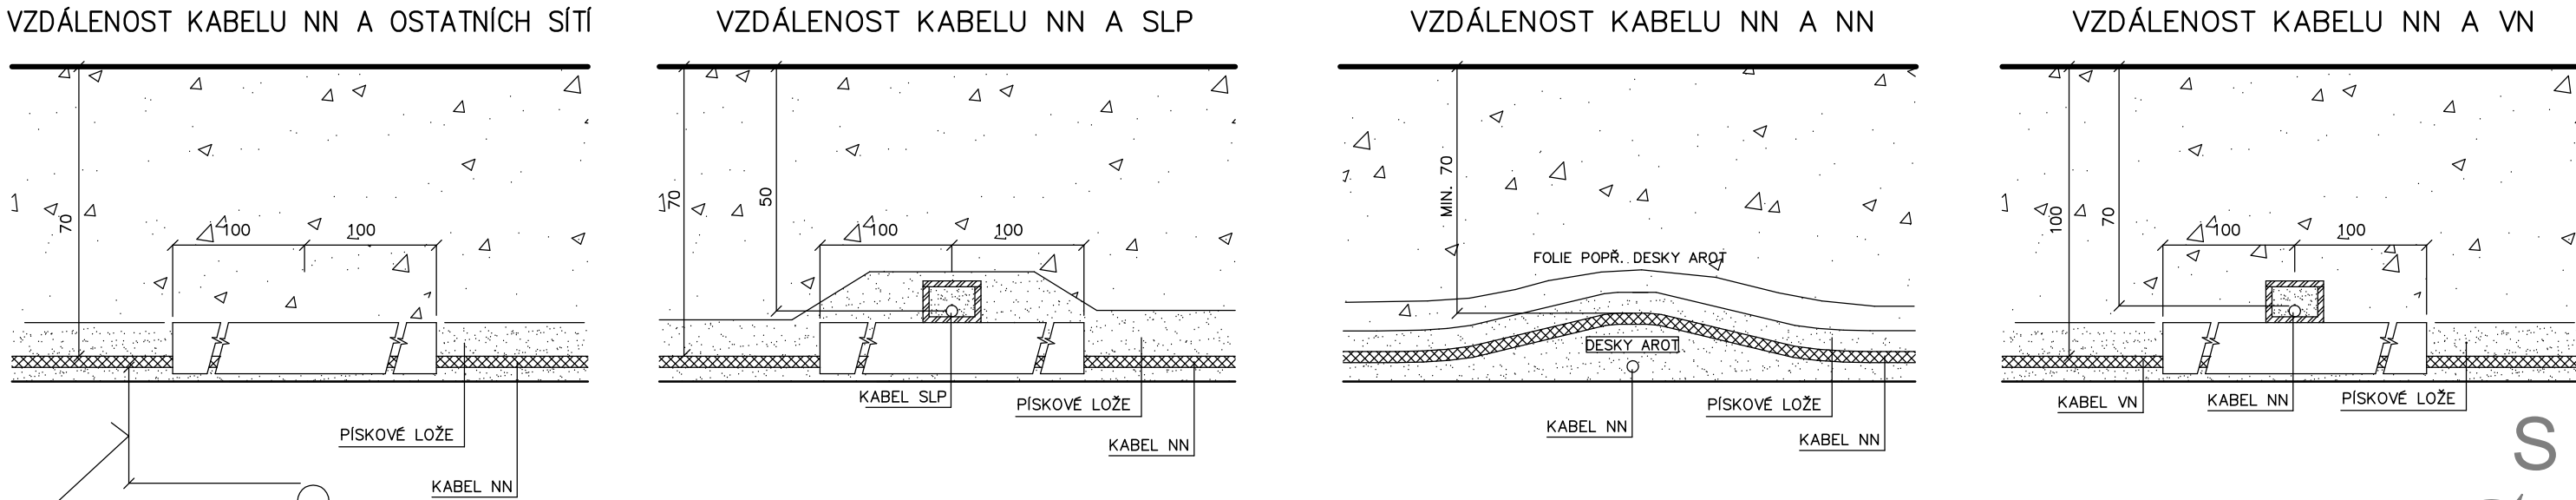

VODOVODY	1 NEBO 2
PLYNOVOD DO 0,005 MPa	10
PLYNOVOD DO 0,3 MPa	10
TEPELOVOD	30
STOKA	50

ULOŽENÍ KABELŮ MUSÍ ODPOVÍDAT ČSN 33 2000-5-52 ed. 2  
PROSTOROVÉ USPOŘÁDÁNÍ PODLE POŽADAVKŮ ČSN 73 6005  
1 V CHRÁNIČCE  
2 NECHRÁNĚNÉ

STUPEŇ PROJEKTOVÉ DOKUMENTACE:  
DOKUMENTACE PRO PROVEDENÍ STAVBY

ZODPOVĚDNÝ PROJ. PROFESE: Marek Abšnajdr	KONTRÓLOVAL: Ing. Pavel Olšovský	BAUMAS projekt, spol. s r.o. Adresa Moravská 3010/57a 767 01 Kroměříž Telefon 573 340 315 E-mail info@bm-baumas.cz
VYPRACOVAL: Marek Abšnajdr		IČO: 07657072 DIČ: CZ07657072
INVESTOR: Obec Grygov, Šrámkova 19, 783 73 Grygov		
MÍSTO STAVBY: Obec Grygov, Šrámkova 112, 783 73 Grygov		

NÁZEV STAVBY: SO 01 KOMUNITNÍ CENTRUM GRYGÓV D.1.4 TECHNIKA PROSTŘEDÍ STAVEB D.1.4.4 SILNOPROUDÁ ELEKTROTECHNIKA	FORMÁT 2xA4
NÁZEV VÝKRESU: VZOROVÉ ŘEZY ULOŽENÍ KABELŮ	DATUM 11 / 2021
	Č. ZAKÁZKY 05/11/2021
	MĚŘÍTKO 1:50
	Č. VÝKRESU D.1.4.4-11