



POHLED NA ZÁKLAD SHORA

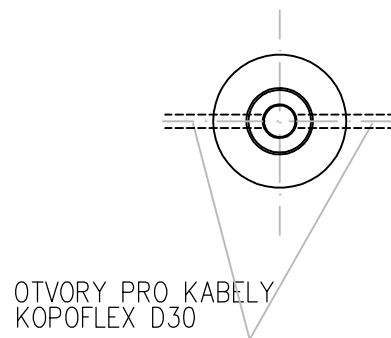

ELEKTRICKÉ ZAPOJENÍ STOŽÁRU

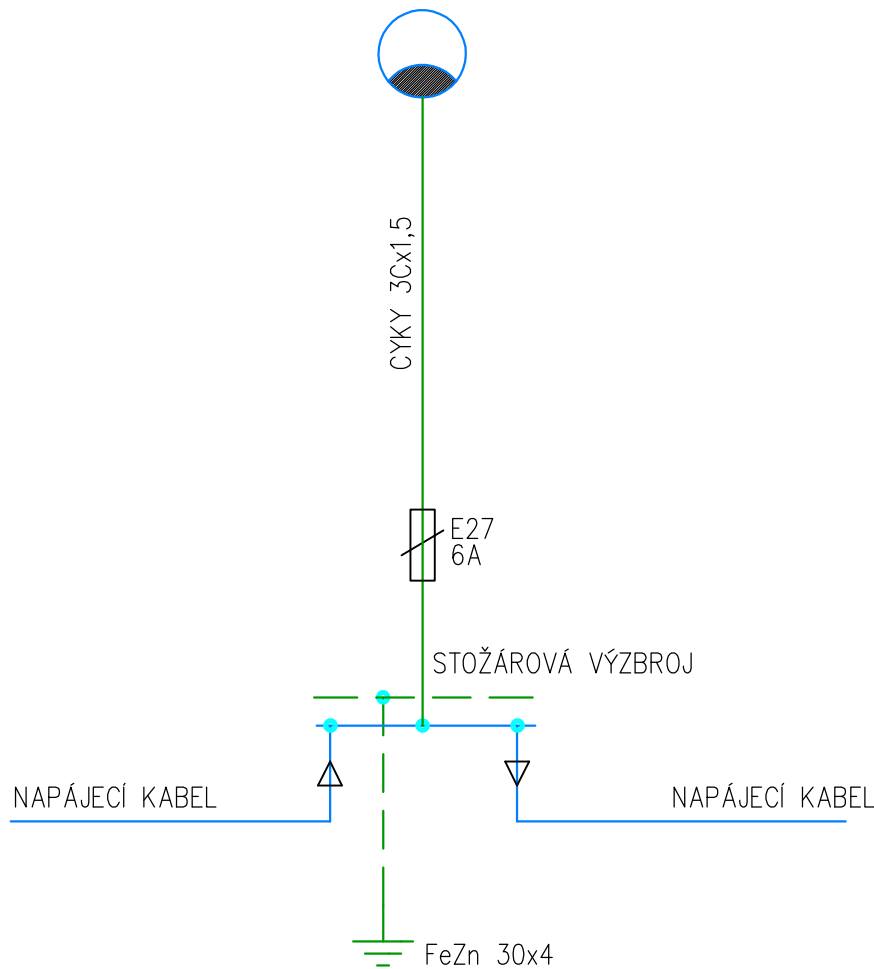

ROZVODNÁ SOUSTAVA: 3+PEN, 400/230V AC, 50 Hz, TN–C–S

OCHRANA PŘED ÚRAZEM ELEKTRICKÝM PROUDEM PODLE ČSN 33 2000–4–41 ed.3: ZÁKLADNÍ – SAMOČINNÝM ODPOJENÍM OD ZDROJE

STUPEŇ PROJEKTOVÉ DOKUMENTACE:
DOKUMENTACE PRO PROVEDENÍ STAVBY

ZODPOVĚDNÝ PROJ. PROFESE: Marek Abšnajdr	KONTROLOVAL: Ing. Pavel Olšovský	BAUMAS projekt, spol. s r.o.	
VYPRACOVAL: Marek Abšnajdr		Adresa Moravská 3010/57a 767 01 Kroměříž	IČO: 07657072
INVESTOR: Obec Grygov, Šrámkova 19, 783 73 Grygov		Telefon 573 340 315	DIČ: CZ07657072
MÍSTO STAVBY: Obec Grygov, Šrámkova 112, 783 73 Grygov		E-mail info@bm-baumas.cz	

NÁZEV STAVBY: Veřejné osvětlení GRYG OV D.1. Dokumentace stavebního, inženýrského objektu SO 07 Veřejné osvětlení	FORMÁT	2xA4
	DATUM	11 / 2021
	Č. ZAKÁZKY	05/11/2021
	MĚŘÍTKO 1:50	Č. VÝKRESU D.1.4.-03

NÁZEV VÝKRESU:
OSVĚTLOVACÍ BOD

