



# SOUBĚHY A ULOŽENÍ KABELŮ – VZOROVÉ ŘEZY

VZDÁLENOST MEZI KABELY NN    VZDÁLENOST MEZI KABELY VN    VZDÁLENOST MEZI KABELY NN A SLP PŘECHOD POD ZPEVNĚNOU PLOCHOU    VZDÁLENOST MEZI SOUBĚŽNÝMI SÍTĚMI

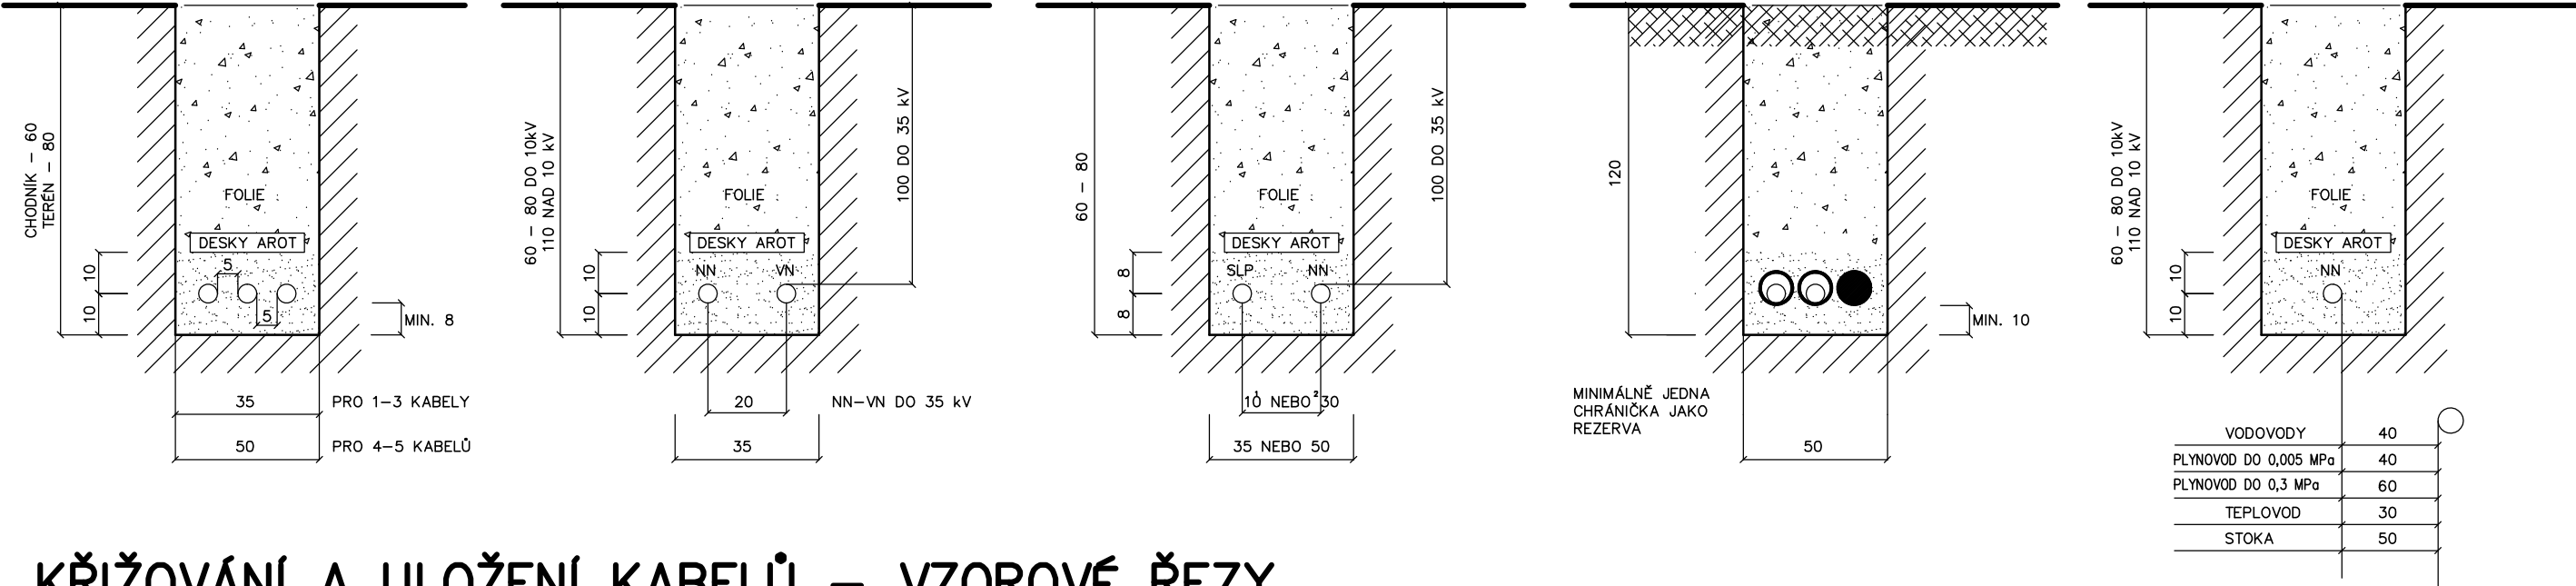

# KŘIŽOVÁNÍ A ULOŽENÍ KABELŮ – VZOROVÉ ŘEZY

VZDÁLENOST KABELU NN A OSTATNÍCH SÍTÍ    VZDÁLENOST KABELU NN A SLP    VZDÁLENOST KABELU NN A NN    VZDÁLENOST KABELU NN A VN

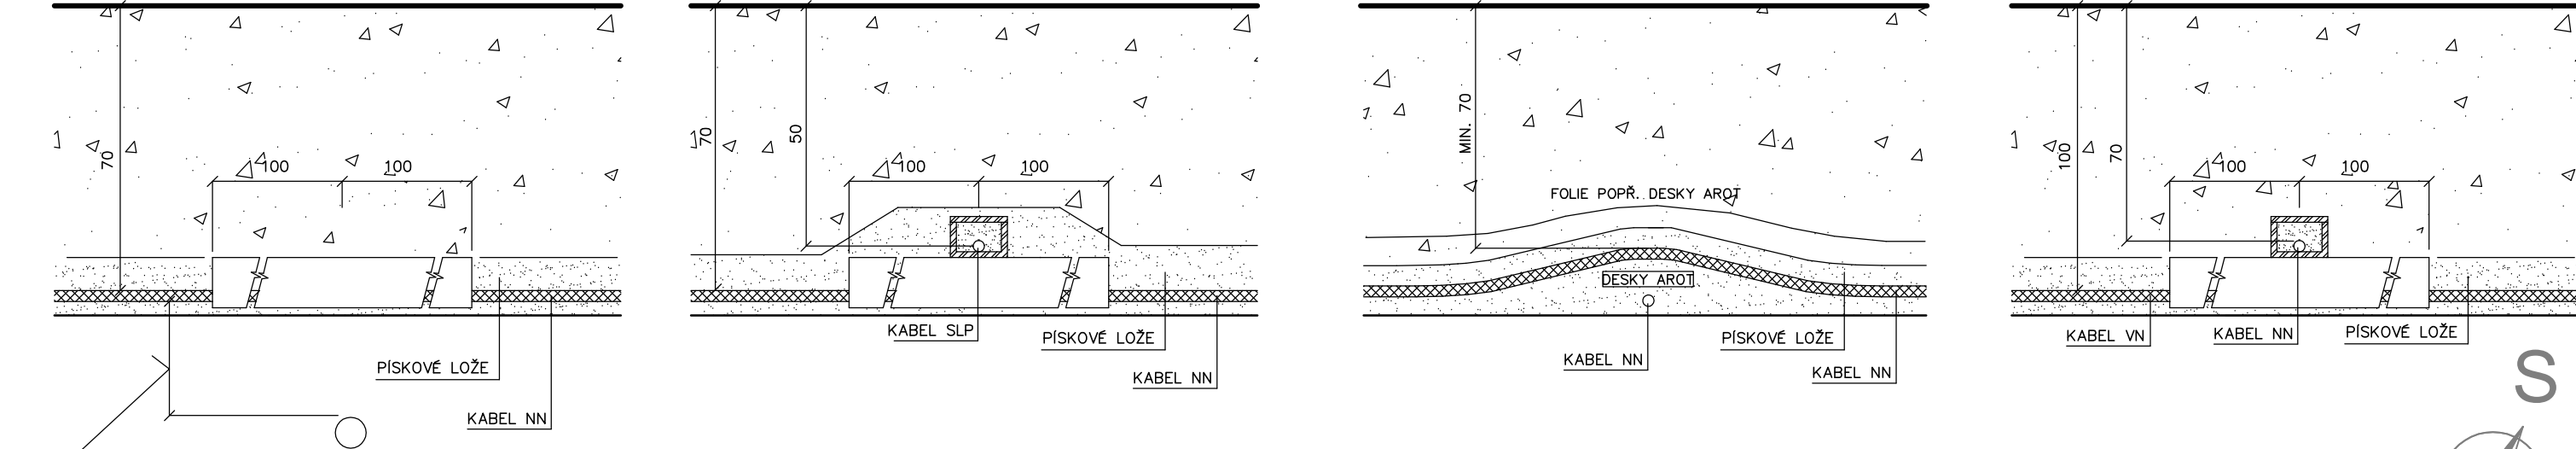

VODOVODY	1 20 NEBO 2 40
PLYNOVOD DO 0,005 MPa	10
PLYNOVOD DO 0,3 MPa	10
TEPLOVOD	30
STOKA	50

ULOŽENÍ KABELŮ MUSÍ ODPOVÍDAT ČSN 33 2000-5-52 ed. 2  
PROSTOROVÉ USPOŘÁDÁNÍ PODLE POŽADAVKŮ ČSN 73 6005  
1 V CHRÁNIČCE  
2 NECHRÁNĚNÉ

STUPEŇ PROJEKTOVÉ DOKUMENTACE:  
DOKUMENTACE PRO PROVEDENÍ STAVBY

ZODPOVĚDNÝ PROJ. PROFESE: Marek Abšnajdr	KONTROLOVAL: Ing. Pavel Olšovský	<b>BAUMAS projekt, spol. s r.o.</b> Adresa Moravská 3010/57a 767 01 Kroměříž Telefon 573 340 315 E-mail info@bm-baumas.cz	IČO: 07657072 DIČ: CZ07657072
VYPRACOVAL: Marek Abšnajdr			
INVESTOR: Obec Grygov, Šrámkova 19, 783 73 Grygov			
MÍSTO STAVBY: Obec Grygov, Šrámkova 112, 783 73 Grygov			

NÁZEV STAVBY: Veřejné osvětlení GRYGOV D.1. Dokumentace stavebního, inženýrského objektu SO 07 Veřejné osvětlení	FORMÁT 2xA4
NÁZEV VÝKRESU: VZOROVÉ ŘEZY ULOŽENÍ KABELŮ	DATUM 11 / 2021
	Č. ZAKÁZKY 05/11/2021
	MĚŘÍTKO 1:50
	Č. VÝKRESU D.1.4.-05