



PODÉLNÝ ŘEZ AKUMULAČNÍ NÁDRŽE A VSAKOVACÍHO TĚLESA

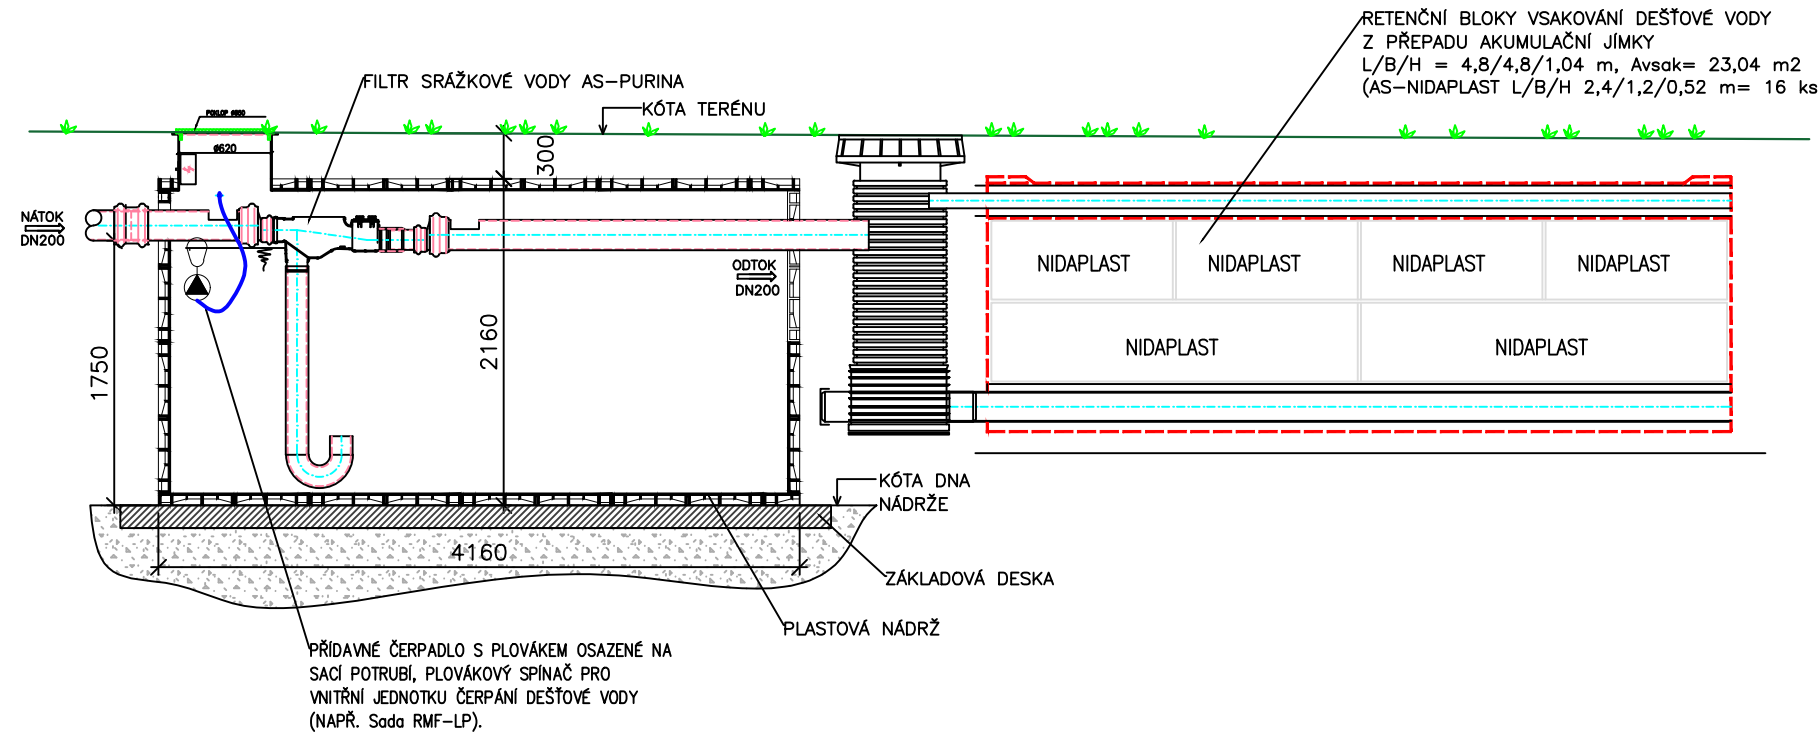

Typ zařízení	AS-NÁDRŽ 14,7 ER S
Vnější rozměry (mm)	4160x200x2160 (LxBxH)
Objem nádrže (m3)	14,7
Přepravní hmotnost (kg)	1010

PŘÍČNÝ ŘEZ VSAKOVACÍHO TĚLESA

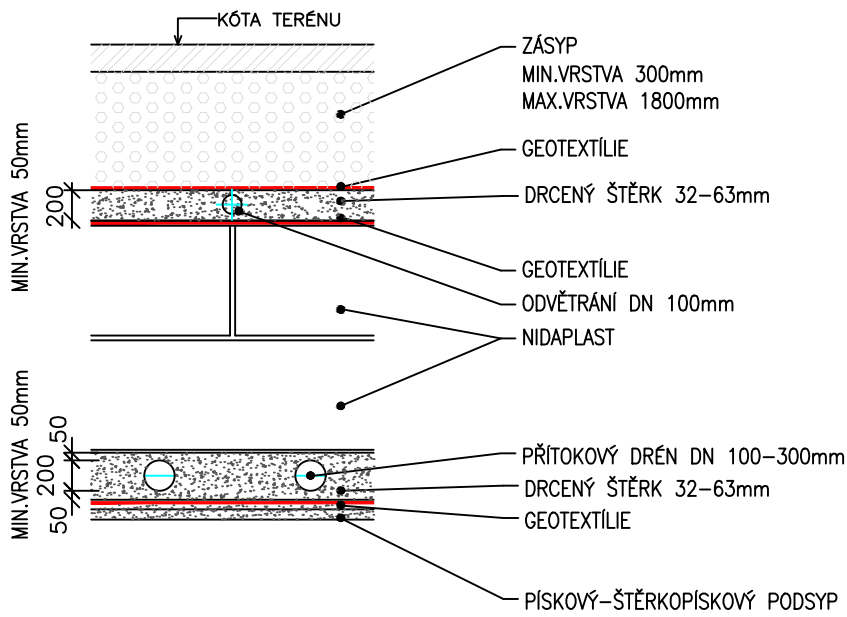

STUPEŇ PROJEKTOVÉ DOKUMENTACE:  
DOKUMENTACE PRO PROVEDENÍ STAVBY

ZODPOVĚDNÝ PROJEKTANT: Ing. Antonín Talach	VYPRACOVAL: Ing. Antonín Talach	<b>BAUMAS projekt, spol. s r.o.</b>	
		Adresa	Moravská 3010/57a
		Telefon	767 01 Kroměříž
		E-mail	573 340 315
			info@bm-baumas.cz
		IČO:	07657072
		DIČ:	CZ07657072

INVESTOR: Obec Grygov, Šrámkova 19, 783 73 Grygov  
MÍSTO STAVBY: Obec Grygov, Šrámkova 112, 783 73 Grygov

NÁZEV STAVBY: <b>KOMUNITNÍ CENTRUM GRYGOV</b>	FORMÁT	2x A4
	DATUM	12 / 2023
	Č. ZAKÁZKY	017-2021
	MĚŘÍTKO 1:50	Č. VÝKRESU SO 04-03
NÁZEV VÝKRESU: <b>SO 04 DEŠŤOVÁ KANALIZACE, RETENČNÍ NÁDRŽ A VSAK RETENČNÍ NÁDRŽ DEŠŤOVÉ VODY A VSAKOVACÍ TĚLESO</b>		