


LEGENDA POTRUBÍ

- DEŠŤOVÁ KANALIZACE, PVC-KG/PE POTRUBÍ
- NOVÁ DEŠŤOVÁ KANALIZACE (VIZ ZTI)

- KG-PVC PLASTOVÉ ODPADNÍ POTRUBÍ PVC, HRDLOVÉ SPOJE
- PE PLASTOVÉ ODPADNÍ POTRUBÍ POLYETHYLENOVÉ SVAŘOVANÉ, IZOL. PROTI ROSENÍ

POZNÁMKA:
PŘED SAMOTNÝM PROVEDENÍM STAVBY BUDE PROVEDENO GEODETICKÉ ZAMĚŘENÍ OKOLNÍHO TERÉNU. NA ZÁKLADĚ ZAMĚŘENÍ BUDOU VÝŠKOVĚ UPRAVENY PROSTUPY A HLUBKY ULOŽENÍ REVIZNÍCH ŠACHET. PROJEKTANT UPOZORŇUJE NA MOŽNÉ NESROVNALOSTI NAVRŽENÉHO ŘEŠENÍ PŘI SAMOTNÉ REALIZACI S OHLEDEM NA NOVÉ VÝŠKOVÉ ZAMĚŘENÍ.

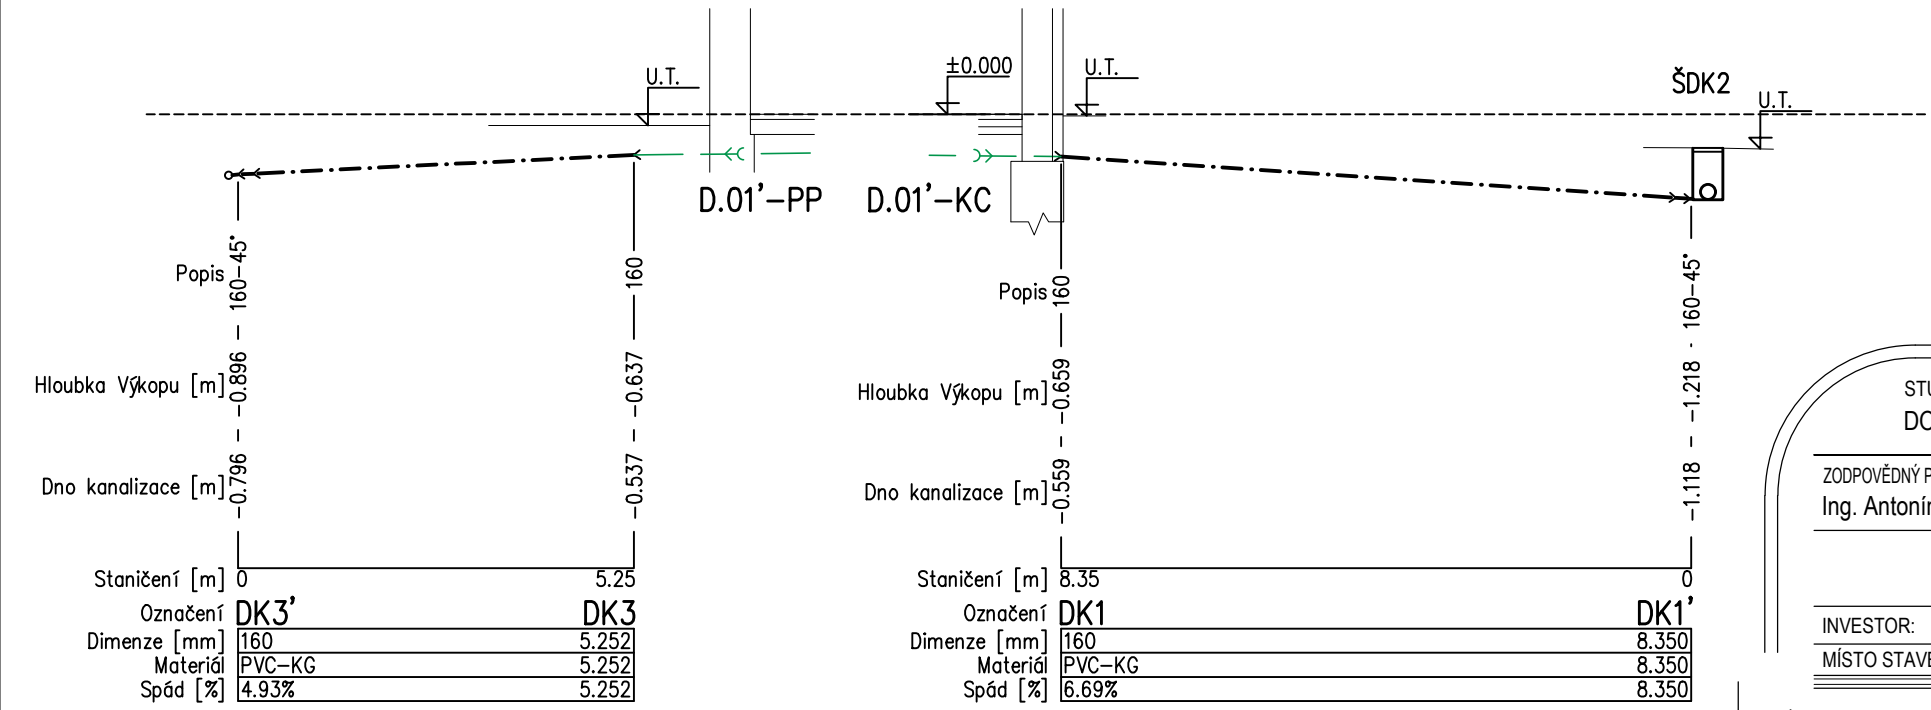

STUPEŇ PROJEKTOVÉ DOKUMENTACE:
DOKUMENTACE PRO PROVEDENÍ STAVBY

ZODPOVĚDNÝ PROJEKTANT: Ing. Antonín Talach	VYPRACOVAL: Ing. Antonín Talach	BAUMAS projekt, spol. s r.o.	
		Adresa	Moravská 3010/57a
			767 01 Kroměříž
		Telefon	573 340 315
		E-mail	info@bm-baumas.cz
		IČO:	07657072
		DIČ:	CZ07657072

INVESTOR:	Obec Grygov, Šrámkova 19, 783 73 Grygov
MÍSTO STAVBY:	Obec Grygov, Šrámkova 112, 783 73 Grygov

NÁZEV STAVBY:	FORMÁT	2x A4
KOMUNITNÍ CENTRUM GRYGOV	DATUM	12 / 2023
	Č. ZAKÁZKY	017-2021
	MĚŘÍTKO	Č. VÝKRESU
NÁZEV VÝKRESU:	SO 04 DEŠŤOVÁ KANALIZACE, RETENČNÍ NÁDRŽ A VSAK	SO 04-04
	ROZVINUTÝ ŘEZ DEŠŤOVÉ KANALIZACE	