


VZOROVÝ ŘEZ ULOŽENÍM POTRUBÍ

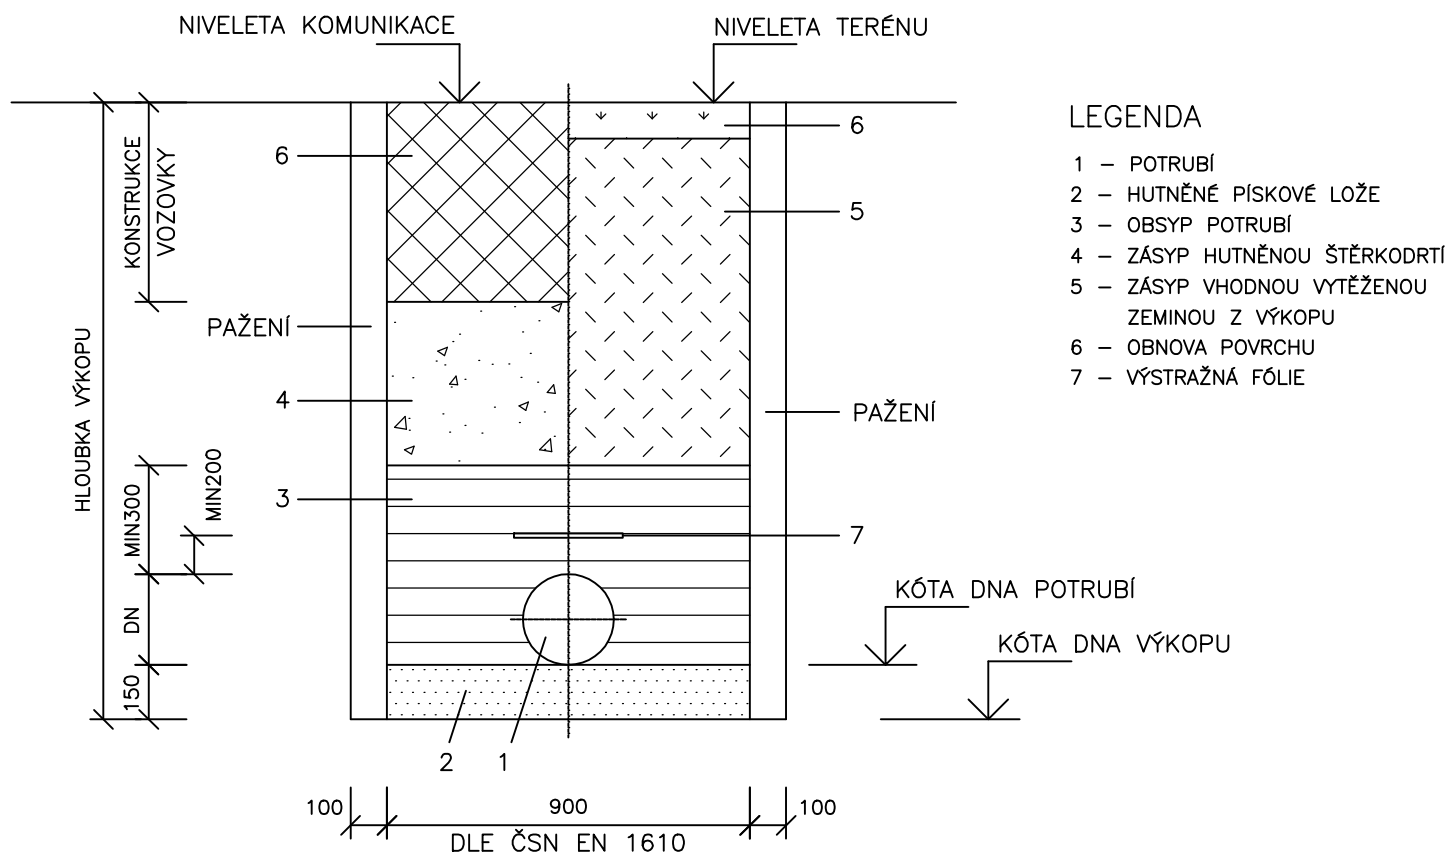

POZNÁMKA

- ULOŽENÍ POTRUBÍ SE PROVEDE DO PÍSKOVÉHO LOŽE TL. 150 mm.
- OBSYP POTRUBÍ SE PROVEDE DO VÝŠKY 300 mm NAD VRCHOL POTRUBÍ HUTNĚNÝM PÍSKEM NEBO JINÝM VHODNÝM SYPKÝM MATERIÁLEM. OBSYP SE HUTNÍ PO VRSTVÁCH MAX. 150 mm PŘI RUČNÍM A 200 AŽ 300 mm PŘI STROJNÍM ZHUTŇOVÁNÍ.
- ULOŽENÍ A POKLÁDÁNÍ POTRUBÍ MUSÍ BÝT PROVÁDĚNO DLE INFORMAČNÍCH A METODICKÝCH POKYNŮ VÝROBCE TRUB.
- ZÁSYP RÝHY POD KOMUNIKACÍ BUDE PROVEDEN ŠTĚRKODRTÍ NEBO VYKOPANOU HUTNITELNOU ZEMINOU S OBSAHEM ŠTĚRKŮ, HUTNĚNOU PO VRSTVÁCH TL. MAX. 200 mm. ZHUTNĚNÝ ZÁSYP MUSÍ V ÚROVNI PLÁNĚ DOSAHOVAT ÚROVEŇ DEFORMAČNÍHO MODULU $E_{DEF2} = 30 \text{ MPa}$, V ÚROVNI ZPEVNĚNÝCH PLOCH - $E_{DEF2} = 45 \text{ MPa}$.

STUPEŇ PROJEKTOVÉ DOKUMENTACE:
DOKUMENTACE PRO PROVEDENÍ STAVBY

| | | | |
|---|--|-------------------------------------|-------------------|
| ZODPOVĚDNÝ PROJEKTANT: Ing. Antonín Talach | VYPRACOVAL: Ing. Antonín Talach | BAUMAS projekt, spol. s r.o. | |
| | | Adresa | Moravská 3010/57a |
| | | | 767 01 Kroměříž |
| | | Telefon | 573 340 315 |
| | | E-mail | info@bm-baumas.cz |
| | | IČO: | 07657072 |
| | | DIČ: | CZ07657072 |
| INVESTOR: | Obec Grygov, Šrámkova 19, 783 73 Grygov | | |
| MÍSTO STAVBY: | Obec Grygov, Šrámkova 112, 783 73 Grygov | | |

NÁZEV STAVBY:

KOMUNITNÍ CENTRUM GRYGOV

NÁZEV VÝKRESU:

**SO 04 DEŠŤOVÁ KANALIZACE, RETENČNÍ NÁDRŽ A VSAK
VZOROVÝ ŘEZ ULOŽENÍ KANALIZAČNÍHO POTRUBÍ**

| | |
|------------|------------------------|
| FORMÁT | 1x A4 |
| DATUM | 12 / 2023 |
| Č. ZAKÁZKY | 017-2021 |
| MĚŘÍTKO | Č. VÝKRESU SO 04-06 |