


Podrobná situace zájmového území

M 1 : 300

mapové podklady: projektová dokumentace investora, příloha C.3

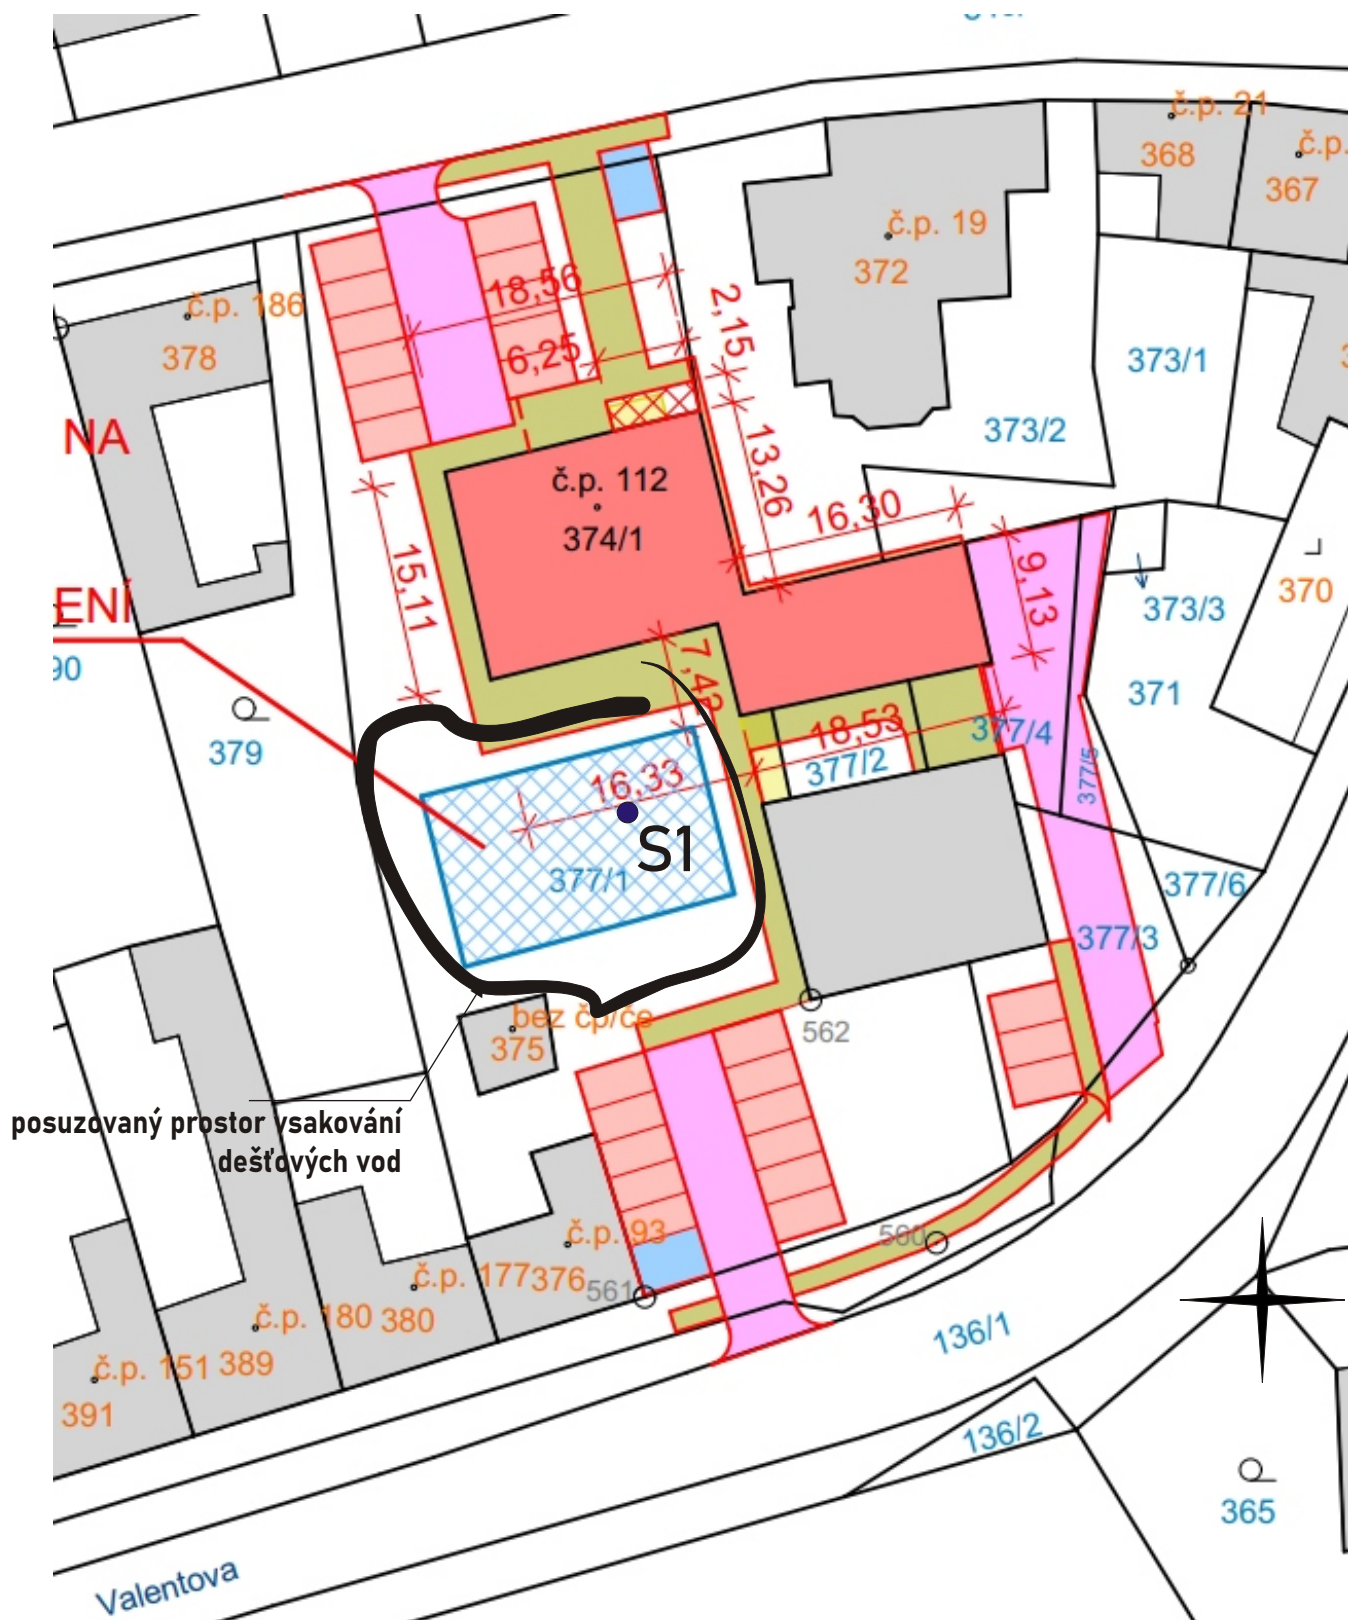

S1 ● Vysvětlivky:
provedená sonda