




PODÉLNÝ ŘEZ 1-1

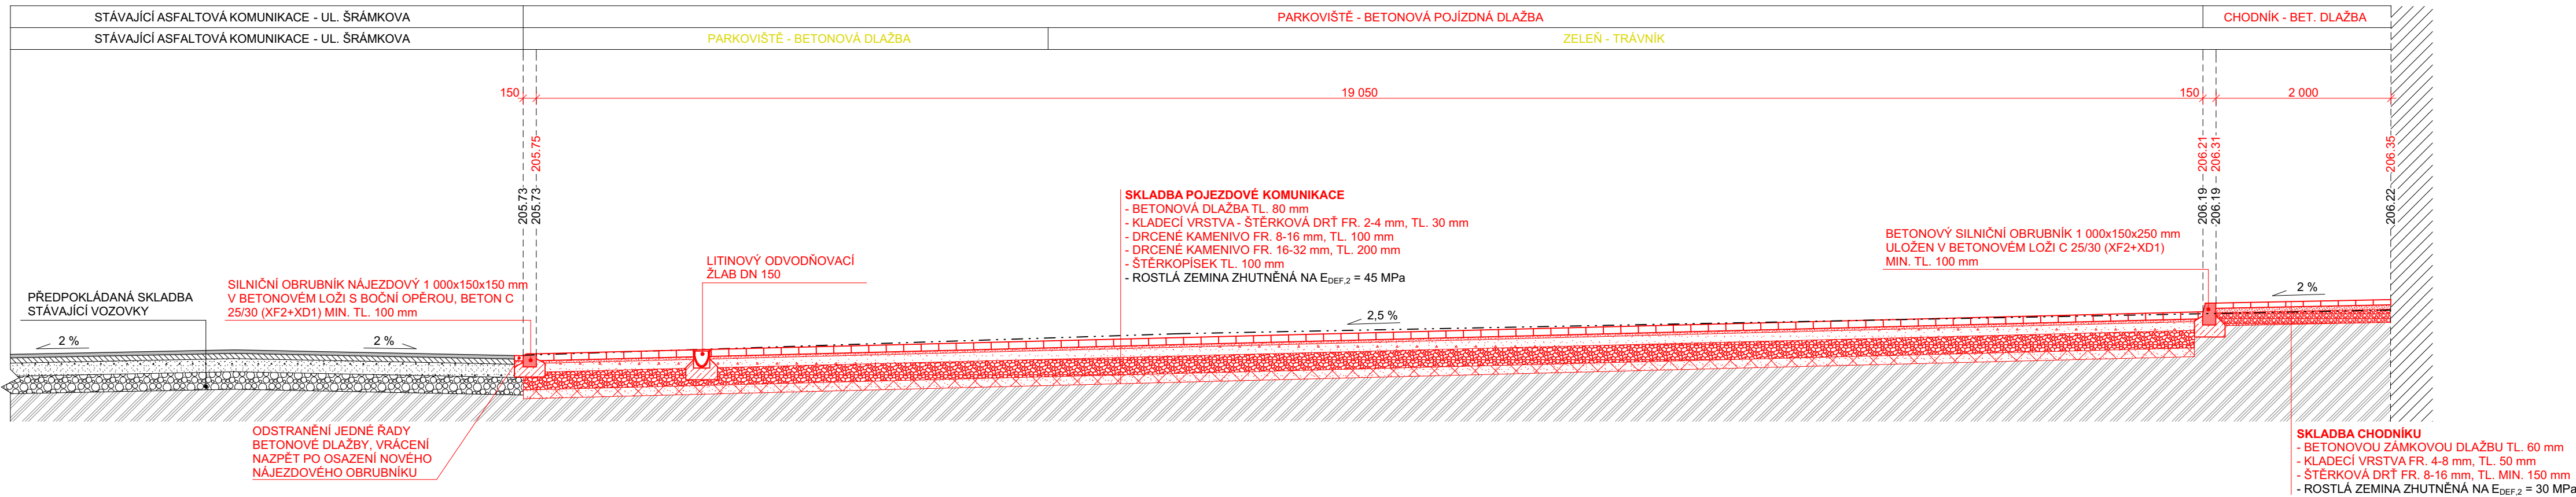


PŘÍČNÝ ŘEZ 2-2

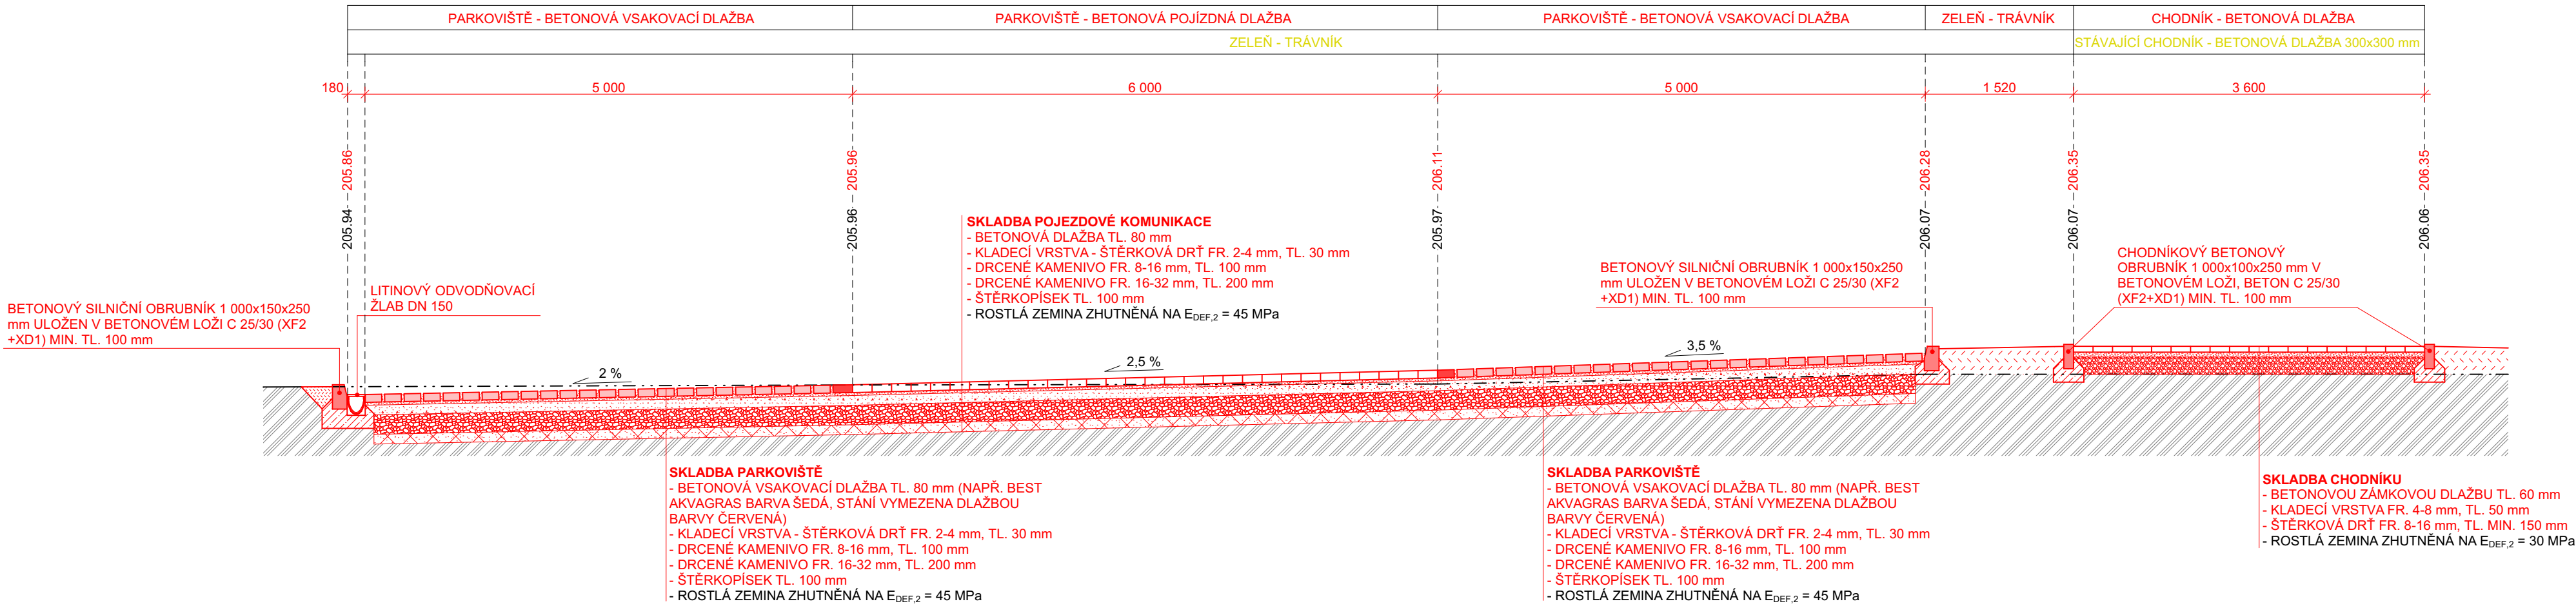

PODÉLNÝ ŘEZ 3-3

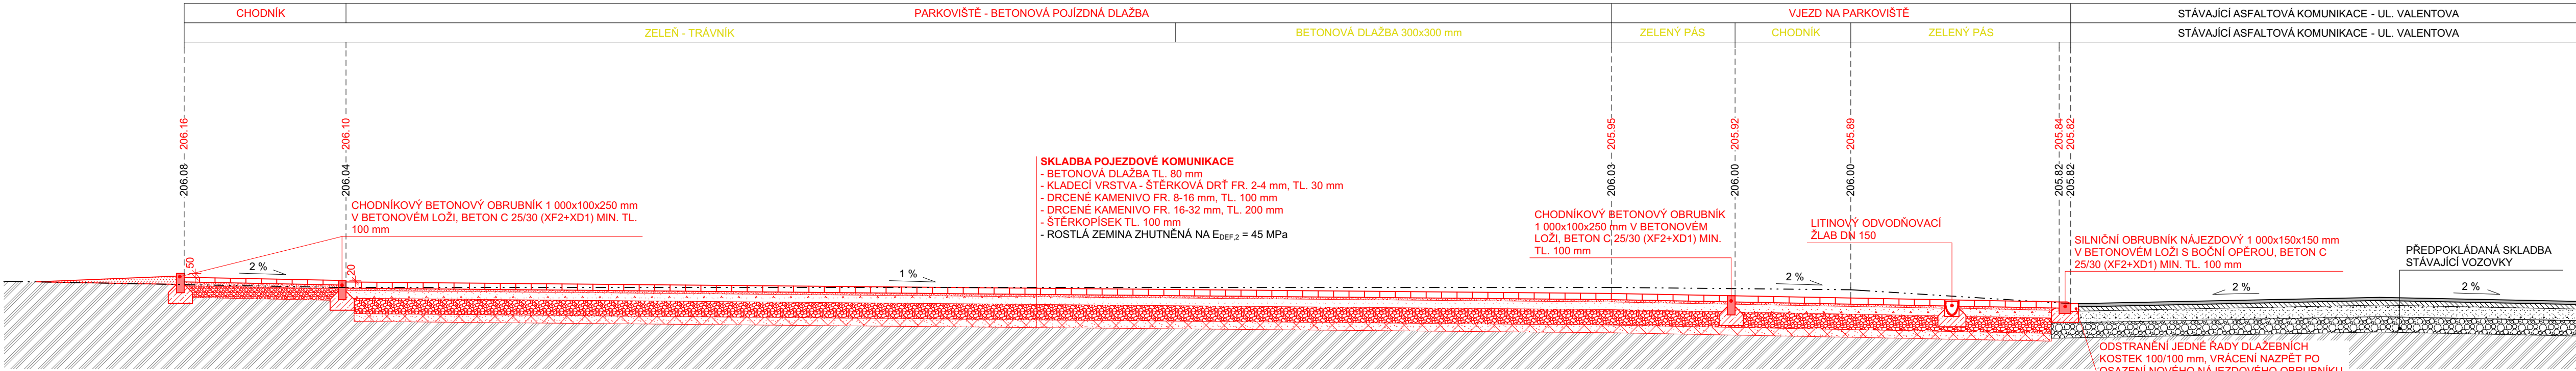

PŘÍČNÝ ŘEZ 4-4

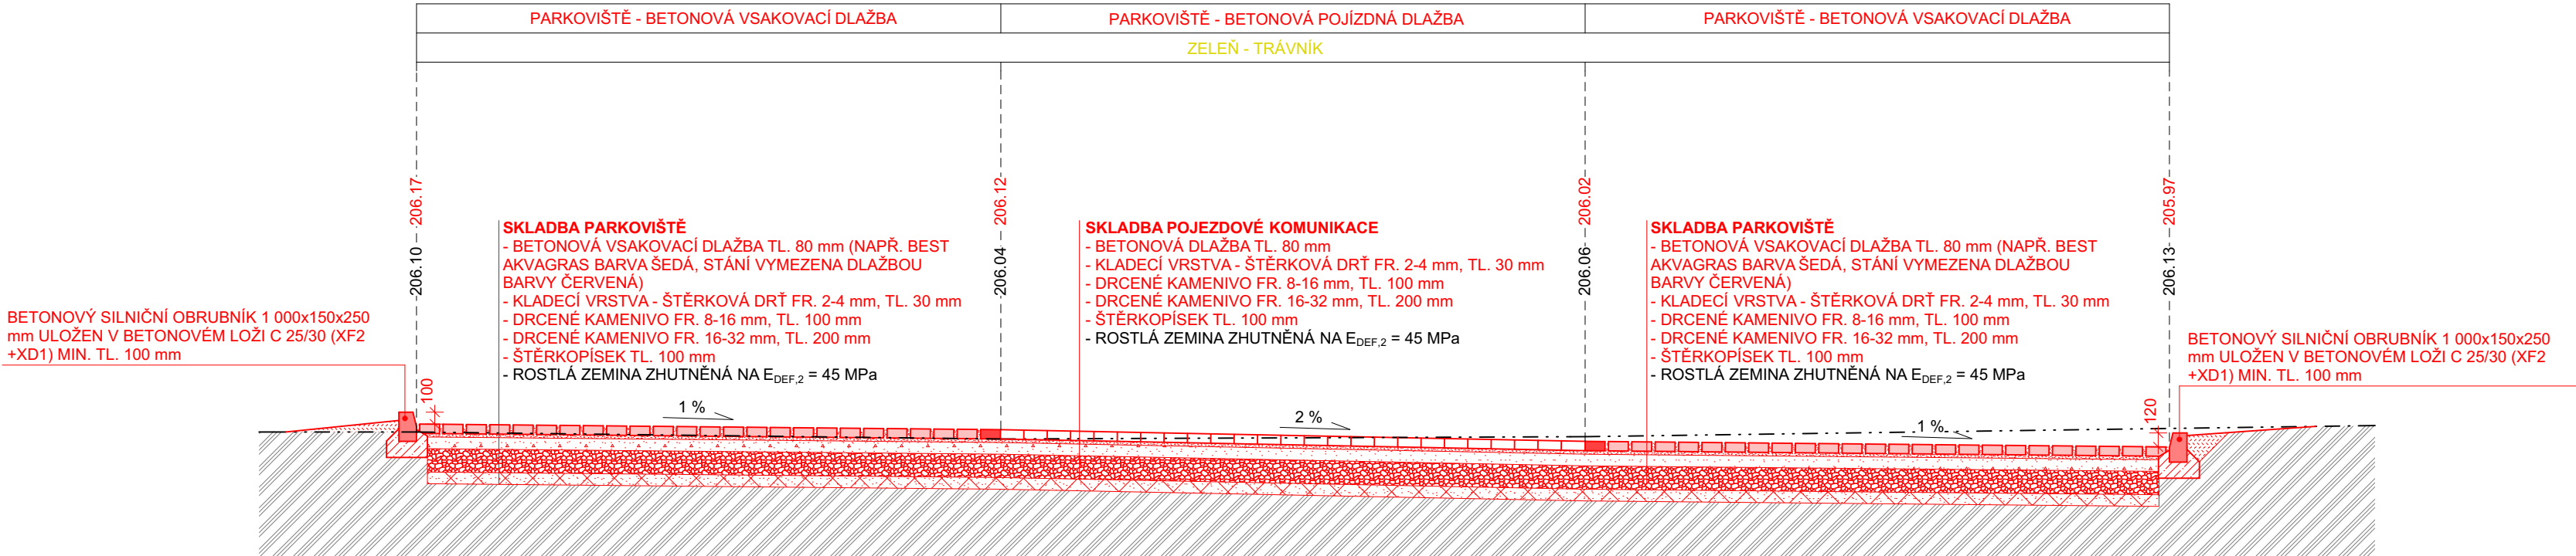

STUPEŇ PROJEKTOVÉ DOKUMENTACE: DOKUMENTACE PRO VYDÁNÍ SPOLEČNÉHO POVOLENÍ STAVBY DÁLNIČE, SILNICE, MÍSTNÍ KOMUNIKACE A VEŘEJNÉ ÚČELOVÉ KOMUNIKACE			
ZODPOVĚDNÝ PROJEKTANT: Ing. Pavel Onderka	VYPRACOVAL: Ing. Jan Tměný	BAUMAS projekt, spol. s r.o. Adresa: Moravská 30/1057a 767 01 Kroměříž Telefon: 573 340 315 E-mail: info@bm-baumas.cz IČO: 07657072 DIČ: CZ07657072	
INVESTOR: Obec Grygov, Šrámkova 19, 783 73 Grygov			
MÍSTO STAVBY: Obec Grygov, Šrámkova 112, 783 73 Grygov			
NÁZEV STAVBY: KOMUNITNÍ CENTRUM GRYGOV SO 02 - ZPEVNĚNÉ PLOCHY		FORMÁT: A1	
NÁZEV VÝKRESU: VZOROVÉ ŘEZY PARKOVACÍMI PLOCHAMI		DATUM: 06/2021	
		Č. ZAKÁZKY: 017-2021	
		MĚŘÍTKO: 1:50	Č. VÝKRESU: D.1.1