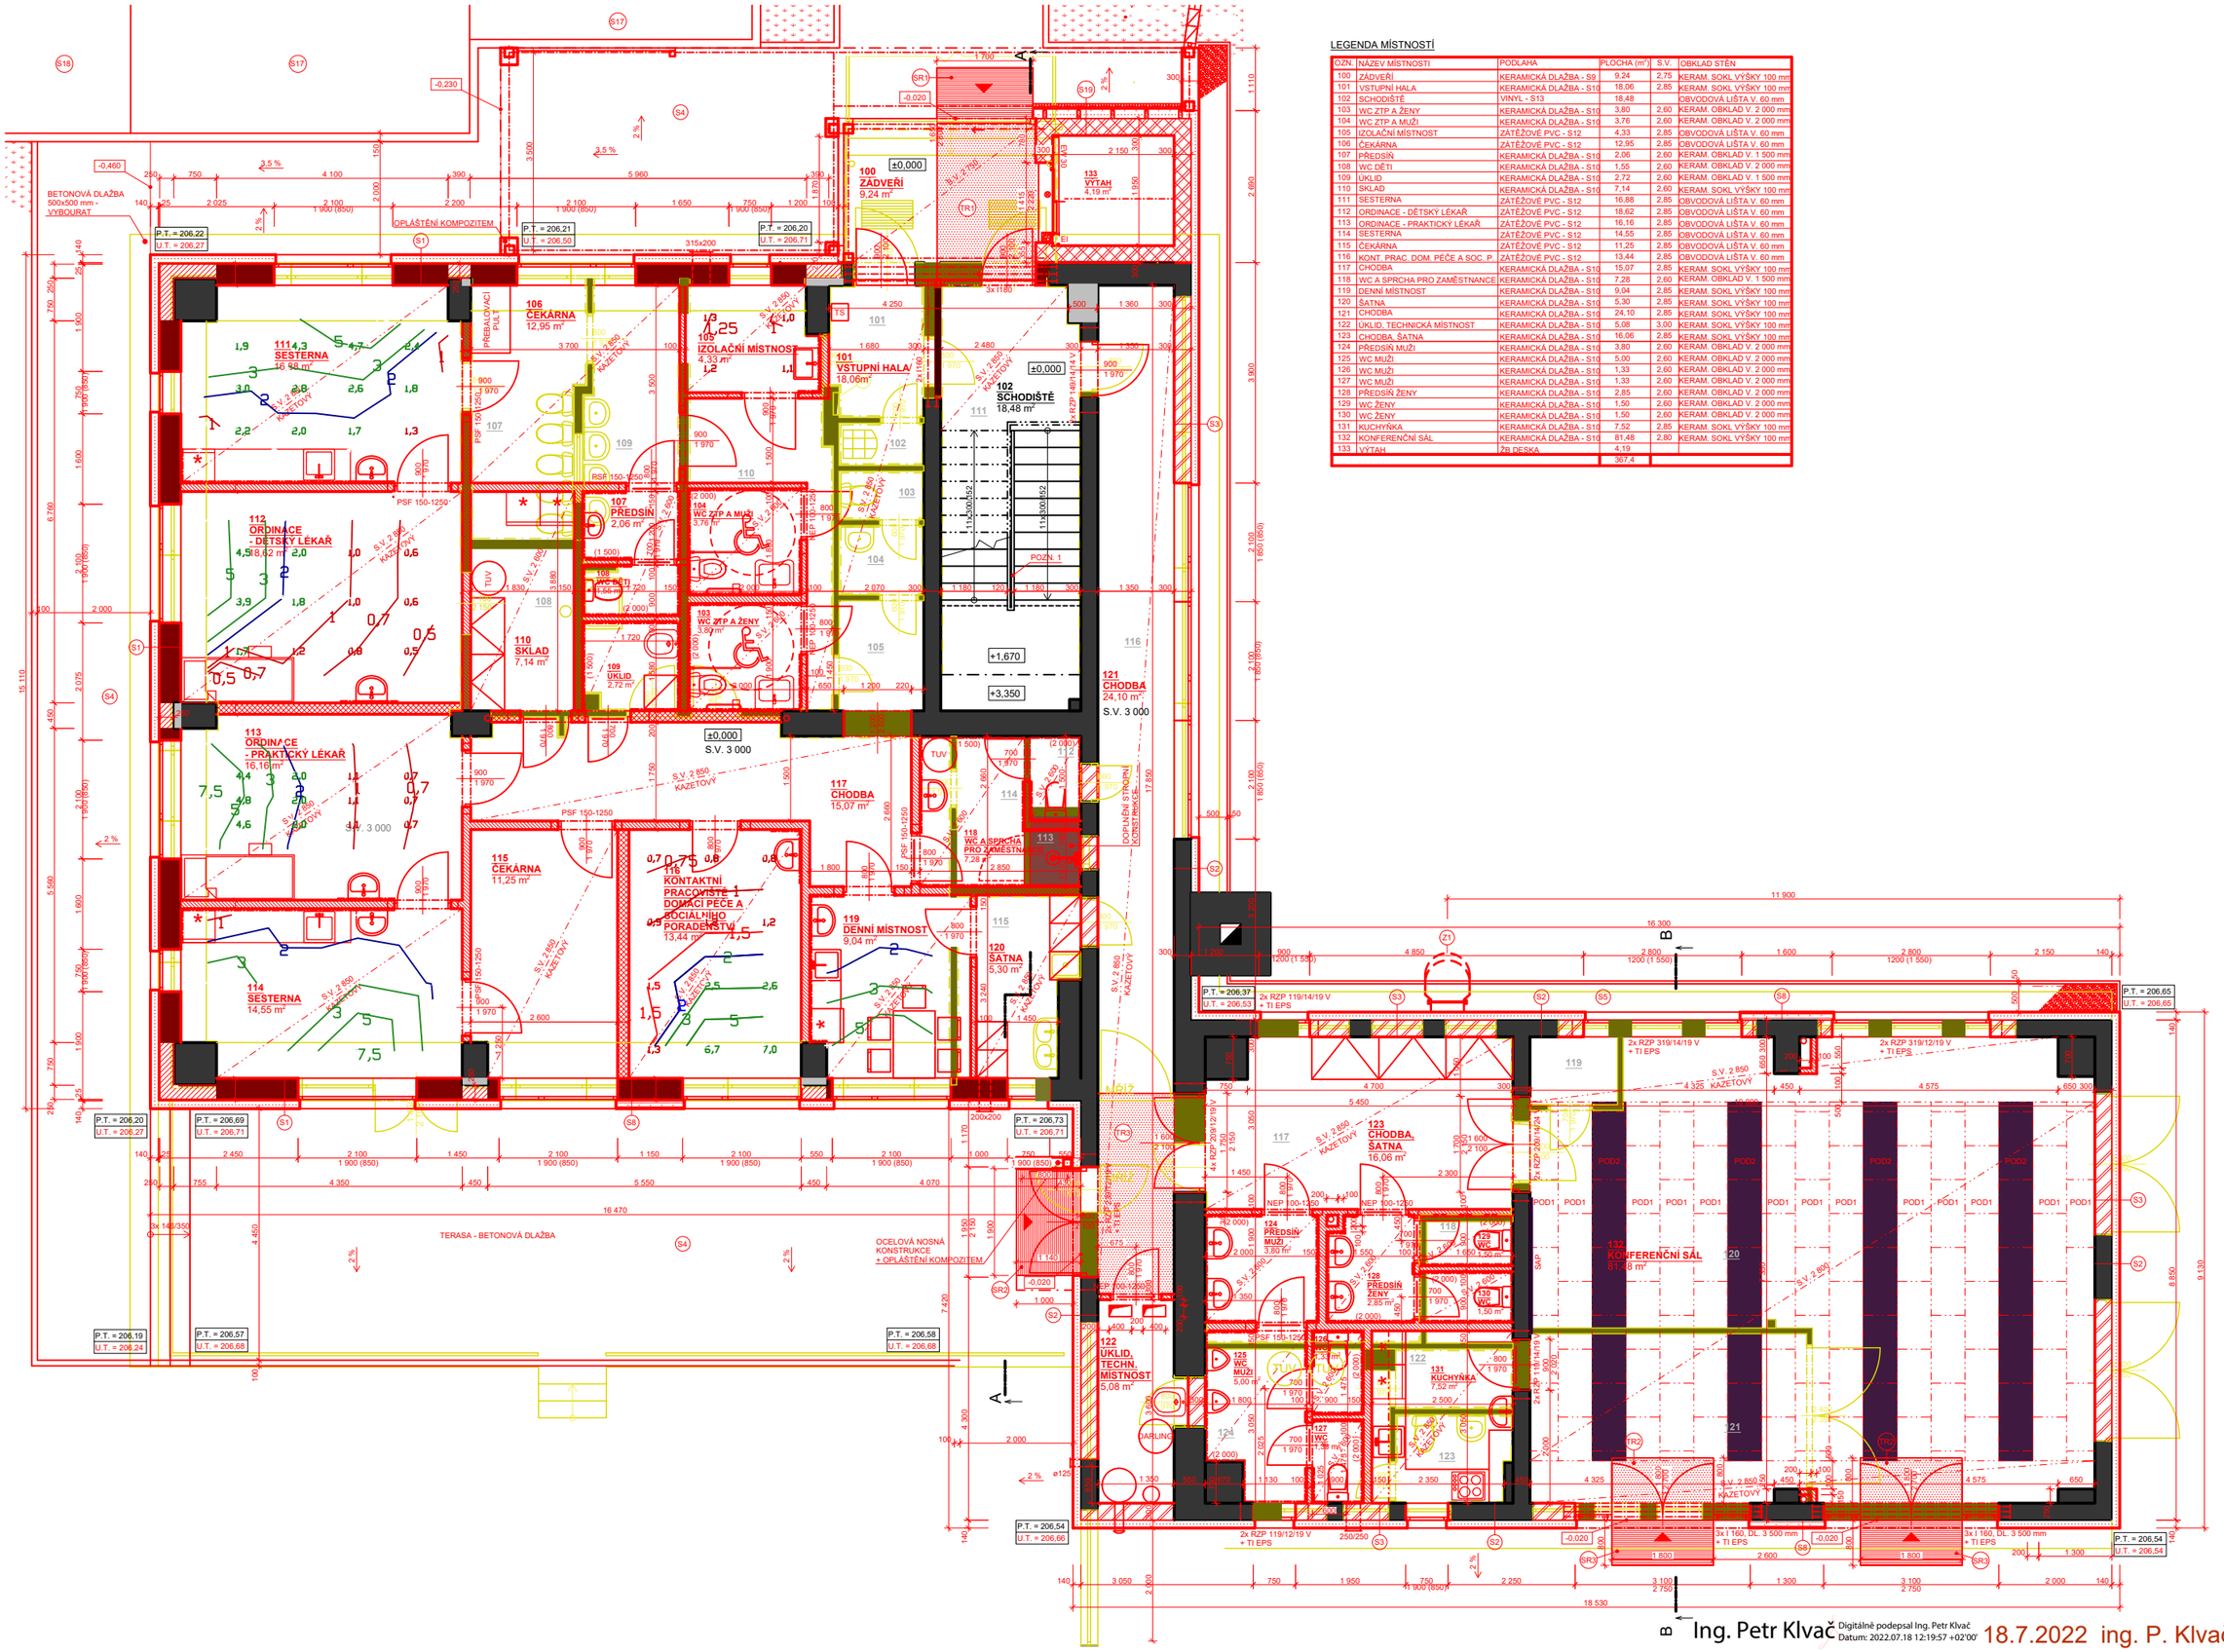

LEGENDA MÍSTNOSTÍ

OZN.	NÁZEV MÍSTNOSTI	PODLAHA	PLOCHA (m²)	S.V.	OBKLAD STĚN
100	ZÁDVEŘÍ	KERAMICKÁ DLAŽBA - S9	9,24	2,75	KERAM. SOKL VÝŠKY 100 mm
101	VSTUPNÍ HALA	KERAMICKÁ DLAŽBA - S10	18,06	2,85	KERAM. SOKL VÝŠKY 100 mm
102	SCHODIŠTĚ	VINYL - S13	18,48		OBVODOVÁ LIŠTA V. 60 mm
103	WC ZTP A ŽENY	KERAMICKÁ DLAŽBA - S10	3,80	2,60	KERAM. OBKLAD V. 2 000 mm
104	WC ZTP A MUŽI	KERAMICKÁ DLAŽBA - S10	3,76	2,60	KERAM. OBKLAD V. 2 000 mm
105	IZOLAČNÍ MÍSTNOST	ZÁTĚŽOVÉ PVC - S12	4,33	2,85	OBVODOVÁ LIŠTA V. 60 mm
106	ČEKÁRNA	ZÁTĚŽOVÉ PVC - S12	12,95	2,85	OBVODOVÁ LIŠTA V. 60 mm
107	PŘEDSÍŇ	KERAMICKÁ DLAŽBA - S10	2,06	2,60	KERAM. OBKLAD V. 1 500 mm
108	WC DĚTI	KERAMICKÁ DLAŽBA - S10	1,55	2,60	KERAM. OBKLAD V. 2 000 mm
109	ÚKLID	KERAMICKÁ DLAŽBA - S10	2,72	2,60	KERAM. OBKLAD V. 1 500 mm
110	SKLAD	KERAMICKÁ DLAŽBA - S10	7,14	2,60	KERAM. SOKL VÝŠKY 100 mm
111	SESTERNA	ZÁTĚŽOVÉ PVC - S12	16,88	2,85	OBVODOVÁ LIŠTA V. 60 mm
112	ORDINACE - DĚTSKÝ LÉKAŘ	ZÁTĚŽOVÉ PVC - S12	18,62	2,85	OBVODOVÁ LIŠTA V. 60 mm
113	ORDINACE - PRAKTICKÝ LÉKAŘ	ZÁTĚŽOVÉ PVC - S12	16,16	2,85	OBVODOVÁ LIŠTA V. 60 mm
114	SESTERNA	ZÁTĚŽOVÉ PVC - S12	14,55	2,85	OBVODOVÁ LIŠTA V. 60 mm
115	ČEKÁRNA	ZÁTĚŽOVÉ PVC - S12	11,25	2,85	OBVODOVÁ LIŠTA V. 60 mm
116	KONT. PRAC. DOM. PÉČE A SOC. P.	ZÁTĚŽOVÉ PVC - S12	13,44	2,85	OBVODOVÁ LIŠTA V. 60 mm
117	CHODBA	KERAMICKÁ DLAŽBA - S10	15,07	2,85	KERAM. SOKL VÝŠKY 100 mm
118	WC A SPRCHA PRO ZAMĚSTNANCE	KERAMICKÁ DLAŽBA - S10	7,28	2,60	KERAM. OBKLAD V. 1 500 mm
119	DENNÍ MÍSTNOST	KERAMICKÁ DLAŽBA - S10	9,04	2,85	KERAM. SOKL VÝŠKY 100 mm
120	ŠATNA	KERAMICKÁ DLAŽBA - S10	5,30	2,85	KERAM. SOKL VÝŠKY 100 mm
121	CHODBA	KERAMICKÁ DLAŽBA - S10	24,10	2,85	KERAM. SOKL VÝŠKY 100 mm
122	ÚKLID, TECHNICKÁ MÍSTNOST	KERAMICKÁ DLAŽBA - S10	5,08	3,00	KERAM. SOKL VÝŠKY 100 mm
123	CHODBA, ŠATNA	KERAMICKÁ DLAŽBA - S10	16,06	2,85	KERAM. SOKL VÝŠKY 100 mm
124	PŘEDSÍŇ MUŽI	KERAMICKÁ DLAŽBA - S10	3,80	2,60	KERAM. OBKLAD V. 2 000 mm
125	WC MUŽI	KERAMICKÁ DLAŽBA - S10	5,00	2,60	KERAM. OBKLAD V. 2 000 mm
126	WC MUŽI	KERAMICKÁ DLAŽBA - S10	1,33	2,60	KERAM. OBKLAD V. 2 000 mm
127	WC MUŽI	KERAMICKÁ DLAŽBA - S10	1,33	2,60	KERAM. OBKLAD V. 2 000 mm
128	PŘEDSÍŇ ŽENY	KERAMICKÁ DLAŽBA - S10	2,85	2,60	KERAM. OBKLAD V. 2 000 mm
129	WC ŽENY	KERAMICKÁ DLAŽBA - S10	1,50	2,60	KERAM. OBKLAD V. 2 000 mm
130	WC ŽENY	KERAMICKÁ DLAŽBA - S10	1,50	2,60	KERAM. OBKLAD V. 2 000 mm
131	KUCHYŇKA	KERAMICKÁ DLAŽBA - S10	7,52	2,85	KERAM. SOKL VÝŠKY 100 mm
132	KONFERENČNÍ SÁL	KERAMICKÁ DLAŽBA - S10	81,48	2,80	KERAM. SOKL VÝŠKY 100 mm
133	VÝTAH	ŽB DESKA	4,19		
			367,4		

Ing. Petr Klvač Digitálně podepsal Ing. Petr Klvač Datum: 2022.07.18 12:19:57 +02'00' 18.7.2022 ing. P. Klvač

1.NP - izofoty denního osvětlení