



Tabulka místností 1.NP		
Číslo	Název	Plocha
1.01	PŘESUVNA	780,1 m²
Celkový součet:		780,1 m²

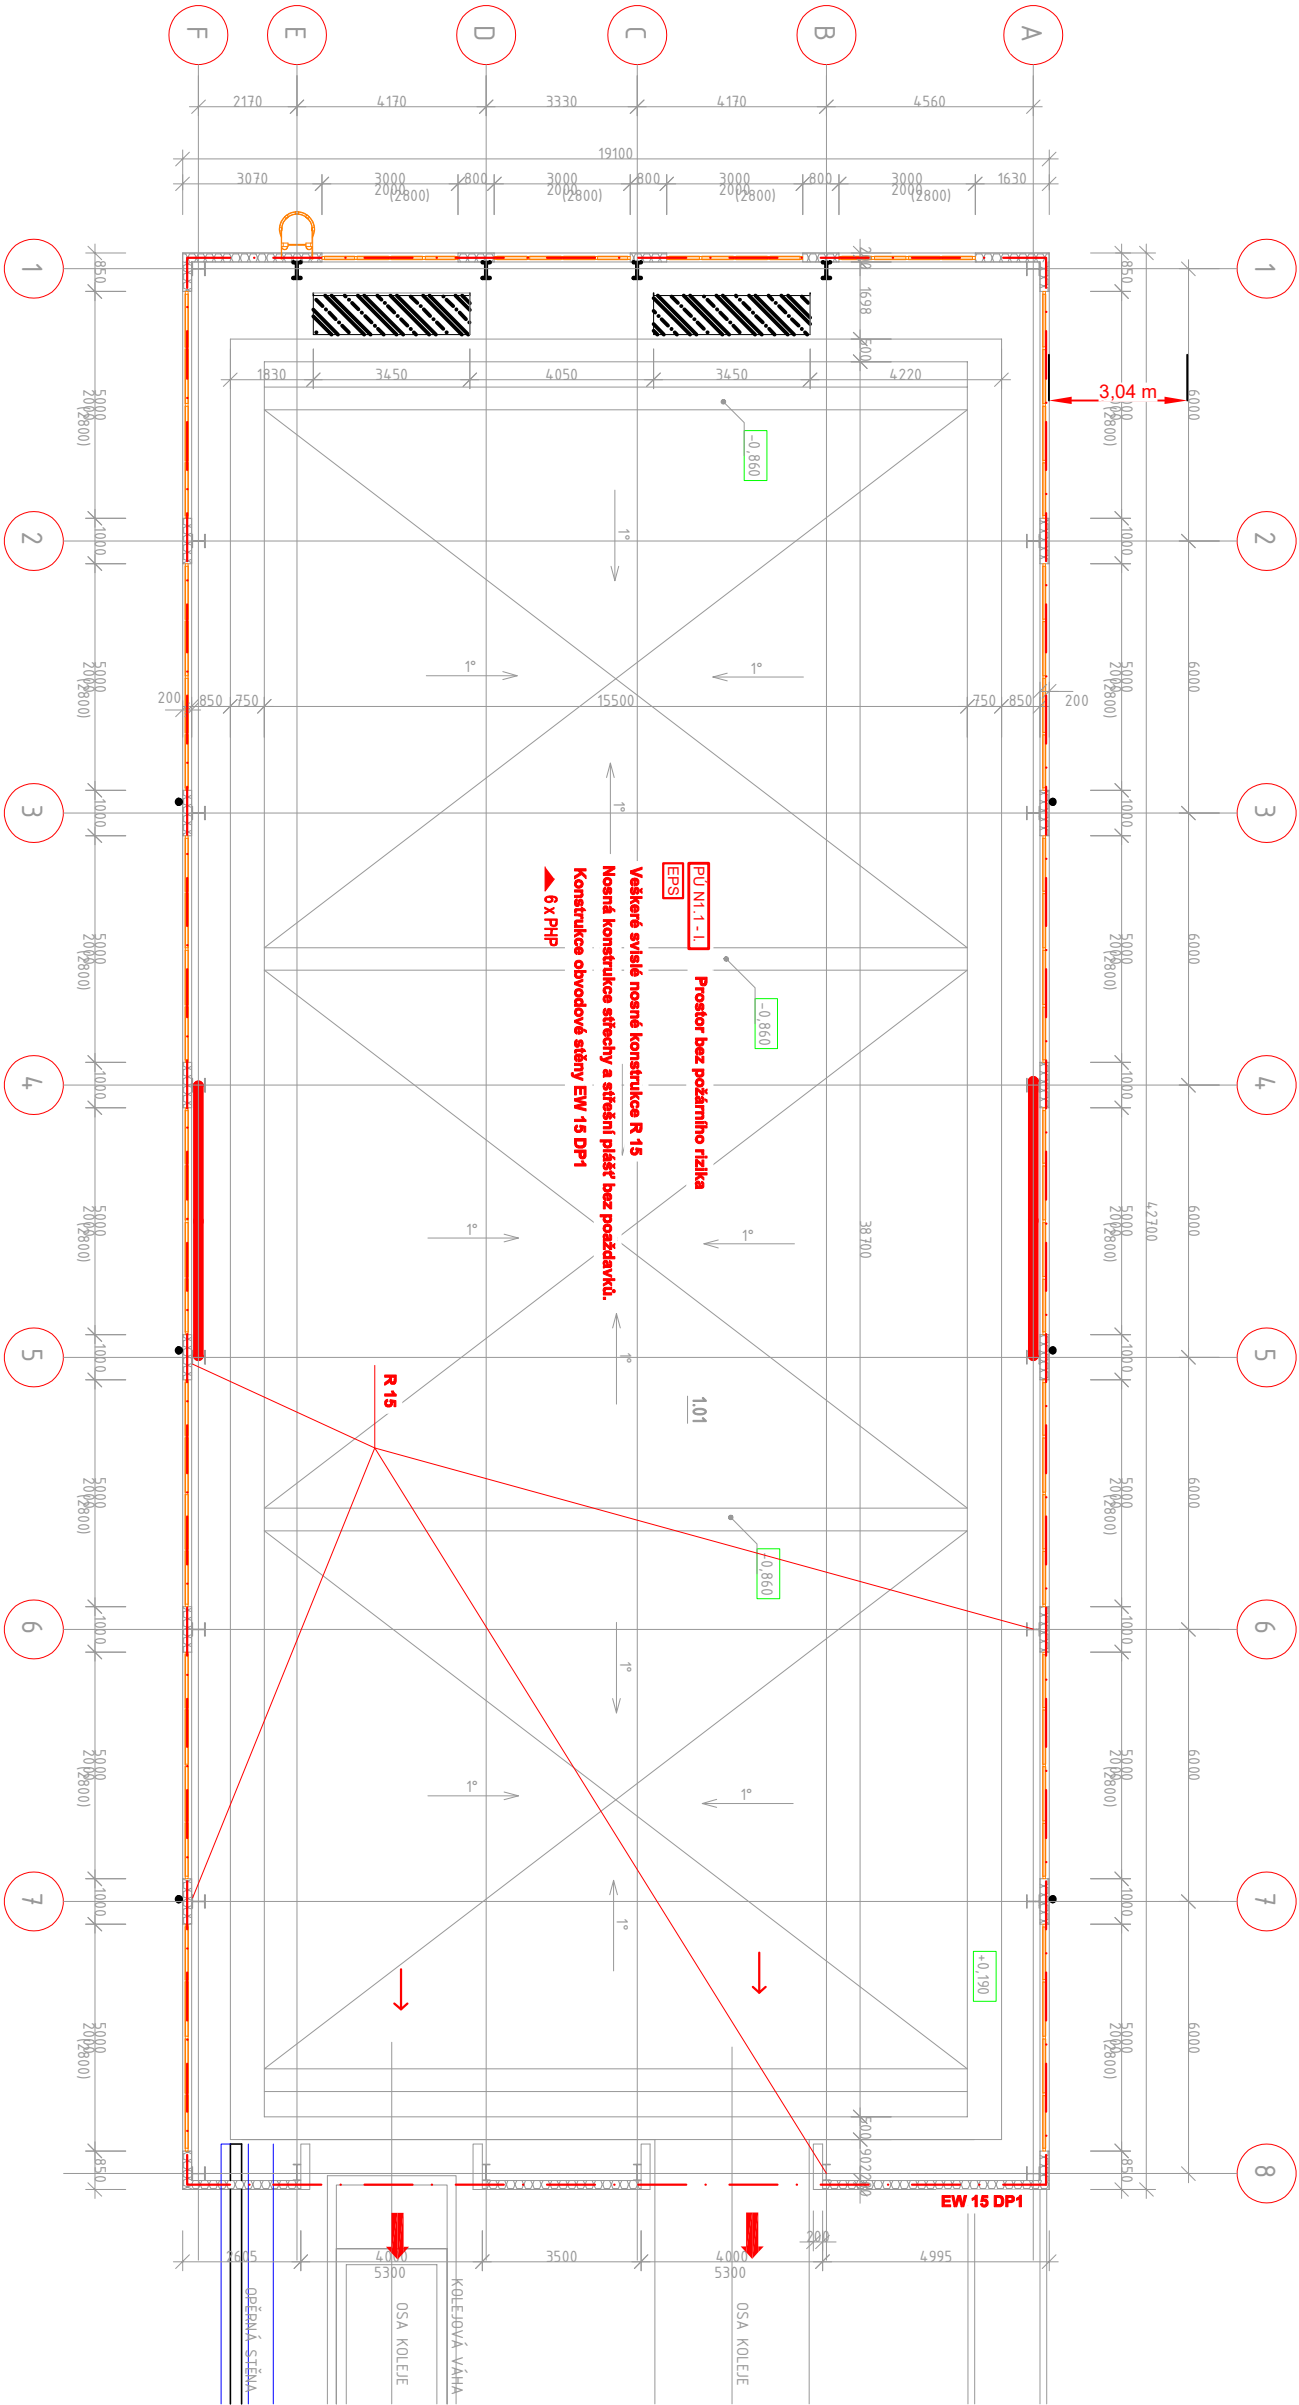

LEGENDA PO:


- HRANICE POŽÁRNÍHO ÚSEKU
- ▶ PHP PŘENOSNÝ HASÍCÍ PŘÍSTROJ
- SMĚR ÚNIKU
- VÝCHOD NA VOLNÉ PROSTRANSTVÍ
- EPS ELEKTRICKÁ POŽÁRNÍ SIGNALIZACE

PROJEKTANT:



Projekty Po.s.r.o.

Průkop 6 – IBC, 602 00 Brno
Telefon: +420 545 173 539
IC: 48907898
www.projektypo.cz



AFRY
Mojstrů 1275/13
140 00 Praha 4, Michle

AKCE: MODERNIZACE TEPLÁRNÝ MLADÁ BOLESLAV
DOKUMENTACE PRO VYDÁNÍ STAVEBNÍHO POVOLENÍ

WZK: Požární bezpečnostní řešení
SO 109 Přesuvna vagonů

WZKOVÉ Číslo: 0404T21

STUPEŇ: DOKUMENTACE DSP

DATA: 12/2023

WZKOVÉ Číslo: S404T21-1B028-008

ARCHIVNÍ Číslo: S404T21-1B028-008

WZKOVÉ Číslo: S404T21-1B028-008

ARCHIVNÍ Číslo: S404T21-1B028-008