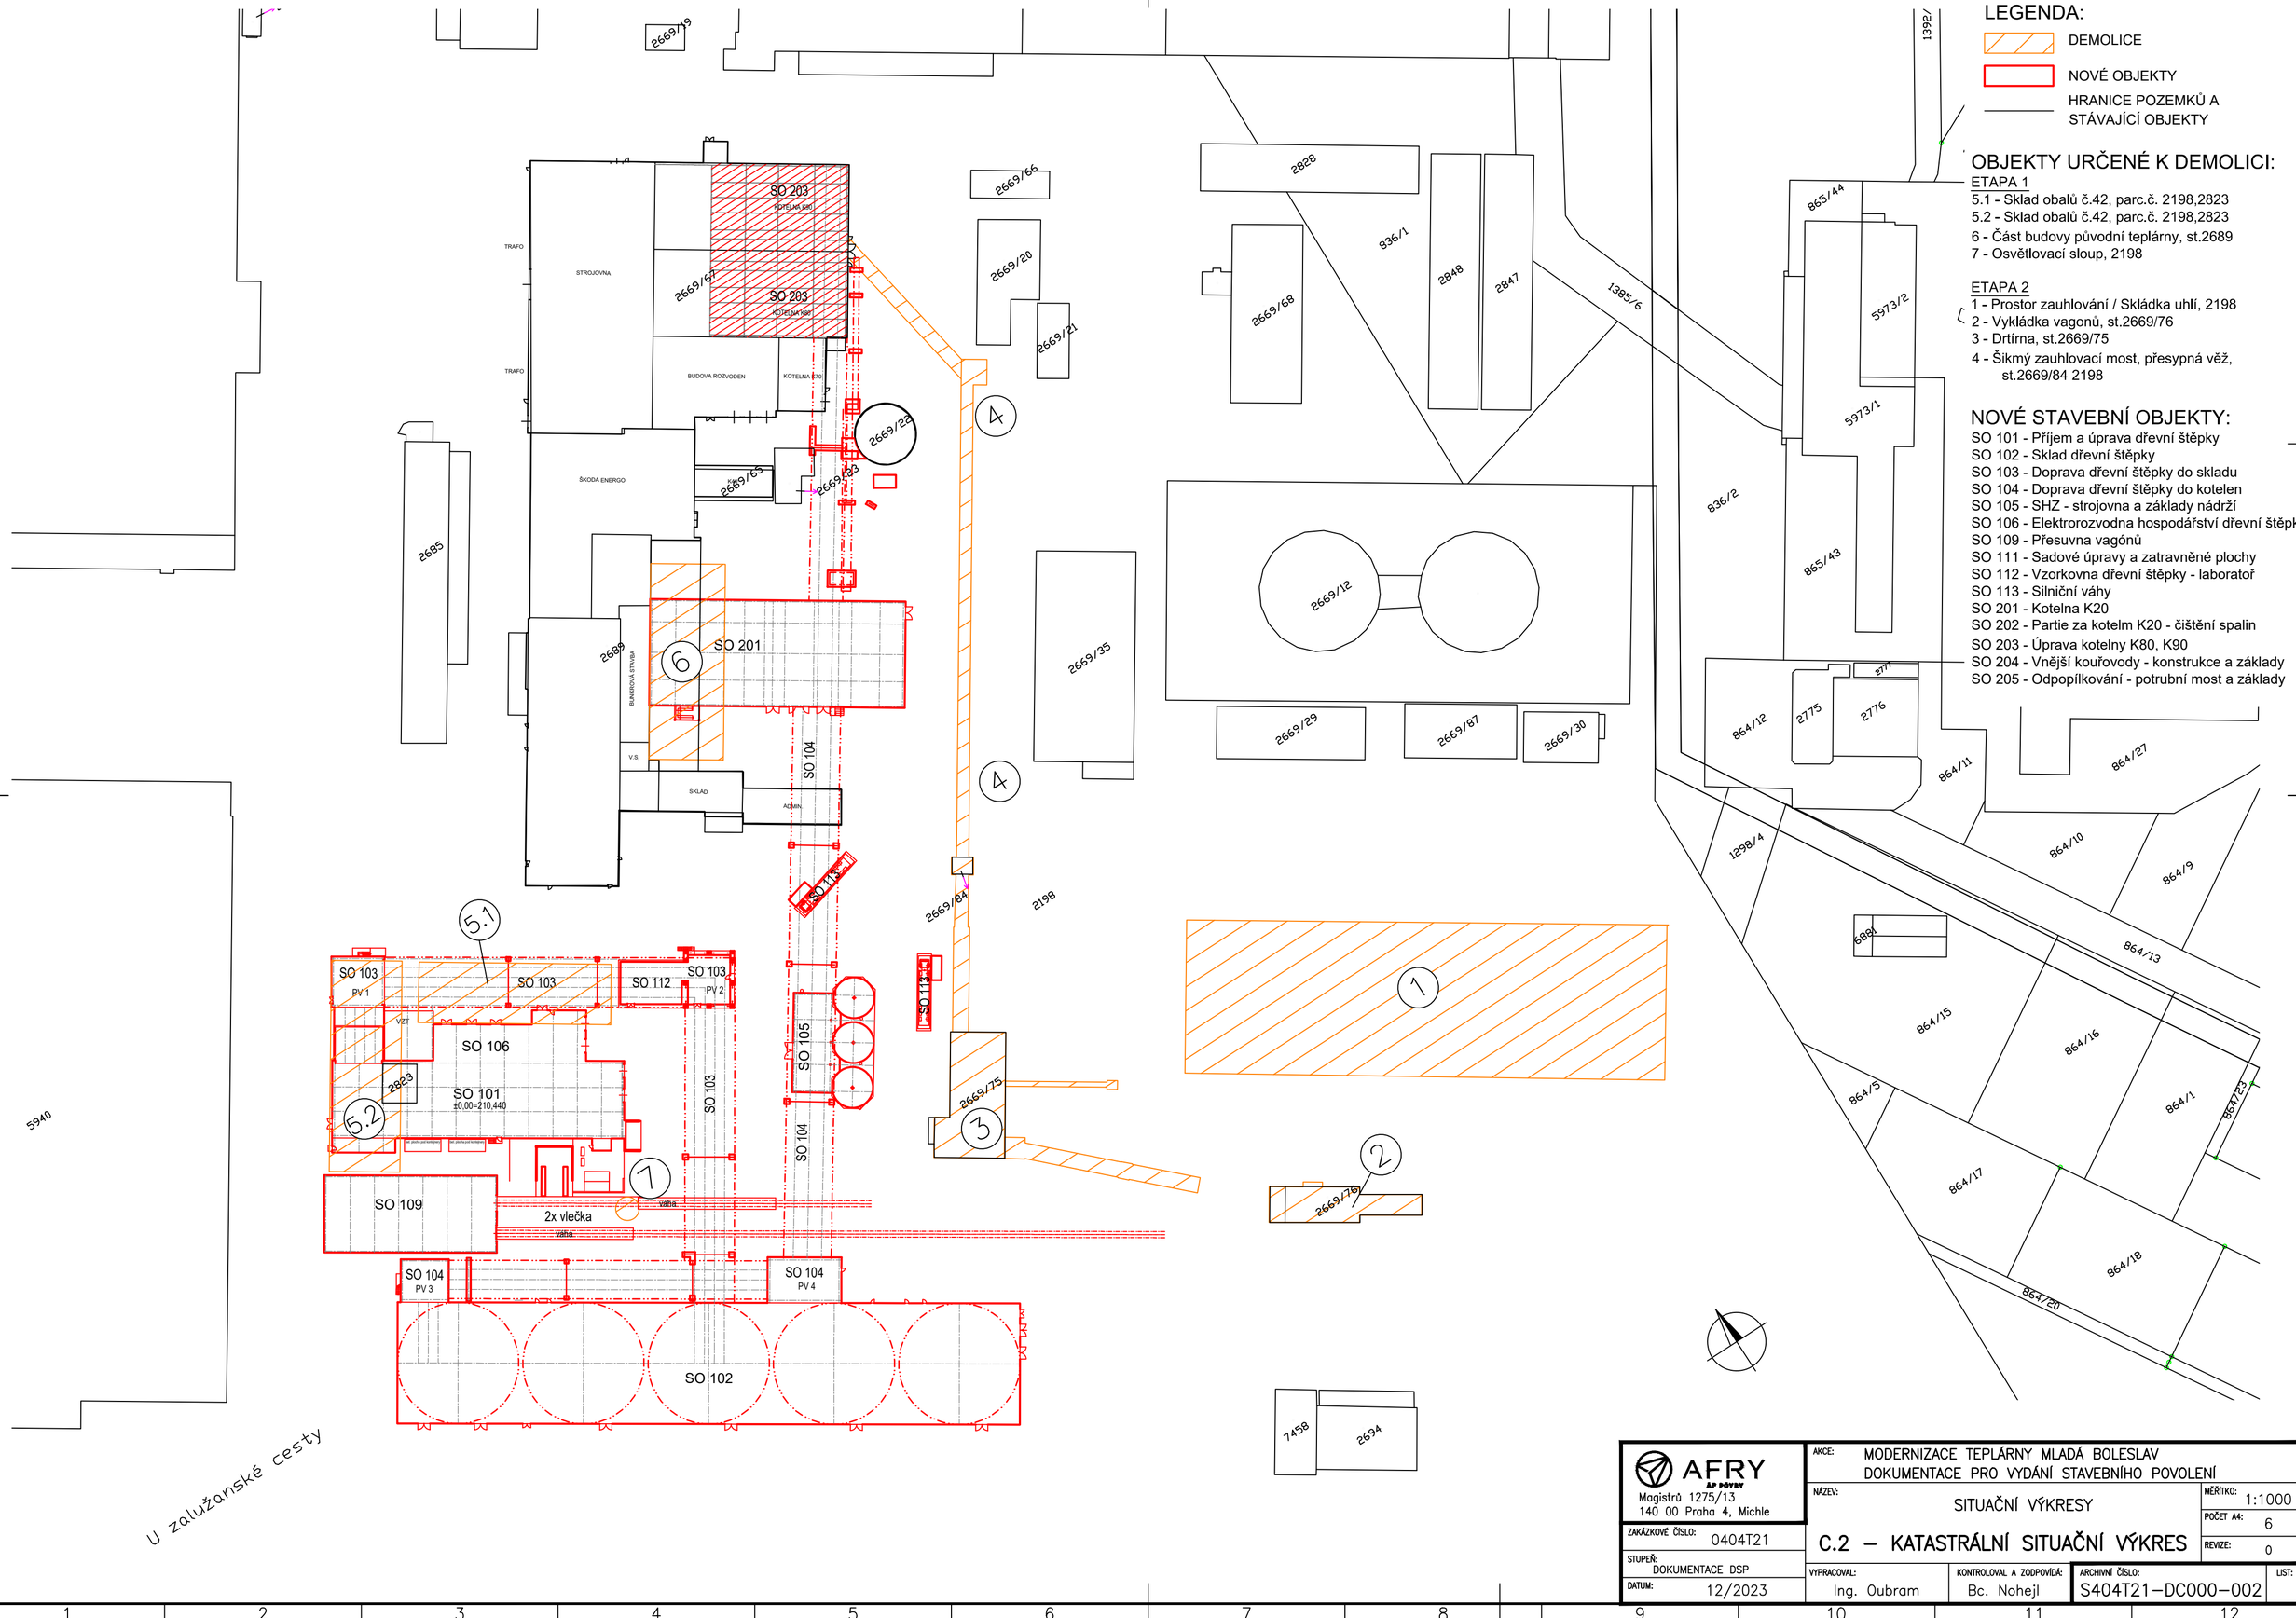

LEGENDA:

- DEMOLICE
- NOVÉ OBJEKTY
- HRANICE POZEMKŮ A STÁVAJÍCÍ OBJEKTY

OBJEKTY URČENÉ K DEMOLICI:

ETAPA 1

5.1 - Sklad obalů č.42, parc.č. 2198,2823
5.2 - Sklad obalů č.42, parc.č. 2198,2823
6 - Část budovy původní teplárny, st.2689
7 - Osvětlovací sloup, 2198

ETAPA 2

1 - Prostor zauhlování / Skládka uhlí, 2198
2 - Vykládka vagonů, st.2669/76
3 - Drtírna, st.2669/75
4 - Šikmý zauhlovací most, přesypná věž, st.2669/84 2198

NOVÉ STAVEBNÍ OBJEKTY:

SO 101 - Příjem a úprava dřevní štěpky
SO 102 - Sklad dřevní štěpky
SO 103 - Doprava dřevní štěpky do skladu
SO 104 - Doprava dřevní štěpky do kotelen
SO 105 - SHZ - strojovna a základy nádrží
SO 106 - Elektrorozvodna hospodářství dřevní štěpky
SO 109 - Přesuvna vagónů
SO 111 - Sadové úpravy a zatravněné plochy
SO 112 - Vzorkovna dřevní štěpky - laboratoř
SO 113 - Silniční váhy
SO 201 - Kotelna K20
SO 202 - Partie za kotelm K20 - čištění spalin
SO 203 - Úprava kotelny K80, K90
SO 204 - Vnější kouřovody - konstrukce a základy
SO 205 - Odpopílkování - potrubní most a základy

AFRY AP PÖYRY
Magistrů 1275/13
140 00 Praha 4, Michle

ZAKÁZKOVÉ ČÍSLO:	0404T21
STUPEŇ:	DOKUMENTACE DSP
DATUM:	12/2023

AKCE: MODERNIZACE TEPLÁRNY MLADÁ BOLESLAV
DOKUMENTACE PRO VYDÁNÍ STAVEBNÍHO POVOLENÍ

NÁZEV: SITUAČNÍ VÝKRESY

C.2 – KATASTRÁLNÍ SITUAČNÍ VÝKRES

MĚŘÍTKO:	1:1000
POČET A4:	6
REVIZE:	0
VYPRACOVAL:	Ing. Oubram
KONTROLOVAL A ZODPOVÍDÁ:	Bc. Nohejl
ARCHIVNÍ ČÍSLO:	S404T21–DC000–002
LIST:	