


ROZSAH REKONSTRUKCE CHODBY 1:200

CHODBA - VĚTEV EI

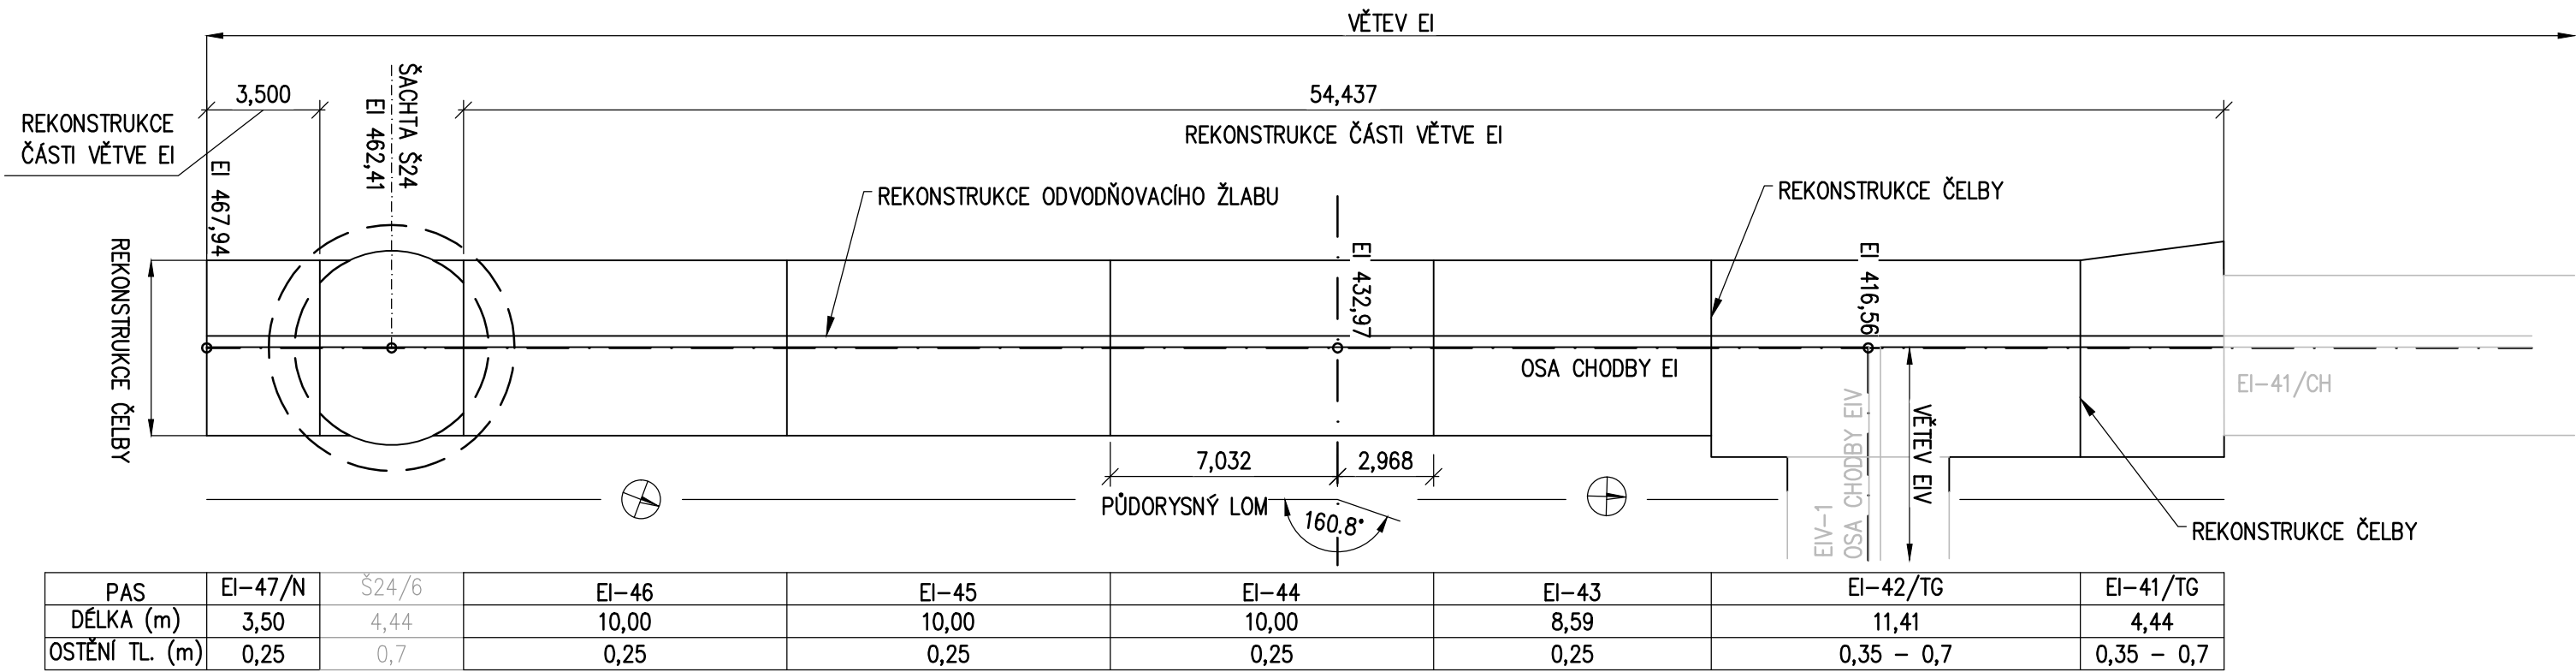


LEGENDA - ROZSAH REKONSTRUKCE


- XX,XX TYP POŠKOZENÍ S UVEDENÍM MNOŽSTVÍ (m, m2, m3)
- BEZ NUTNOSTI REKONSTRUKCE DANÉHO TYPU POŠKOZENÍ

POZNÁMKY:
V SANOVANÉM ÚSEKU BUDE ZŘÍZENÁ OCHRANA INŽENÝRSKÝCH SÍTÍ A TO S NUTNÝM PŘESAHEM DLE TYPU PROVÁDĚNÝCH PRACÍ.
PŘED ZAPOČETÍM PRACÍ BUDE POVRCH OSTĚNÍ, PODLAHY A ODVODŇOVACÍ ŽLABU OČIŠTĚN TLAKOVOU VODOU PRO ZJIŠTĚNÍ SKUTEČNÉHO ROZSAHU PRACÍ.
MATERIÁLY URČENÉ PRO SANAČNÍ PRÁCE BUDOU SPECIFIKOVÁNY V TECHNOLOGICKÉM PŘEDPISU ZHOTOVITĚLE A ODSOUHLASENY PROJEKTANTEM.

CHODBA - VĚTEV EIV

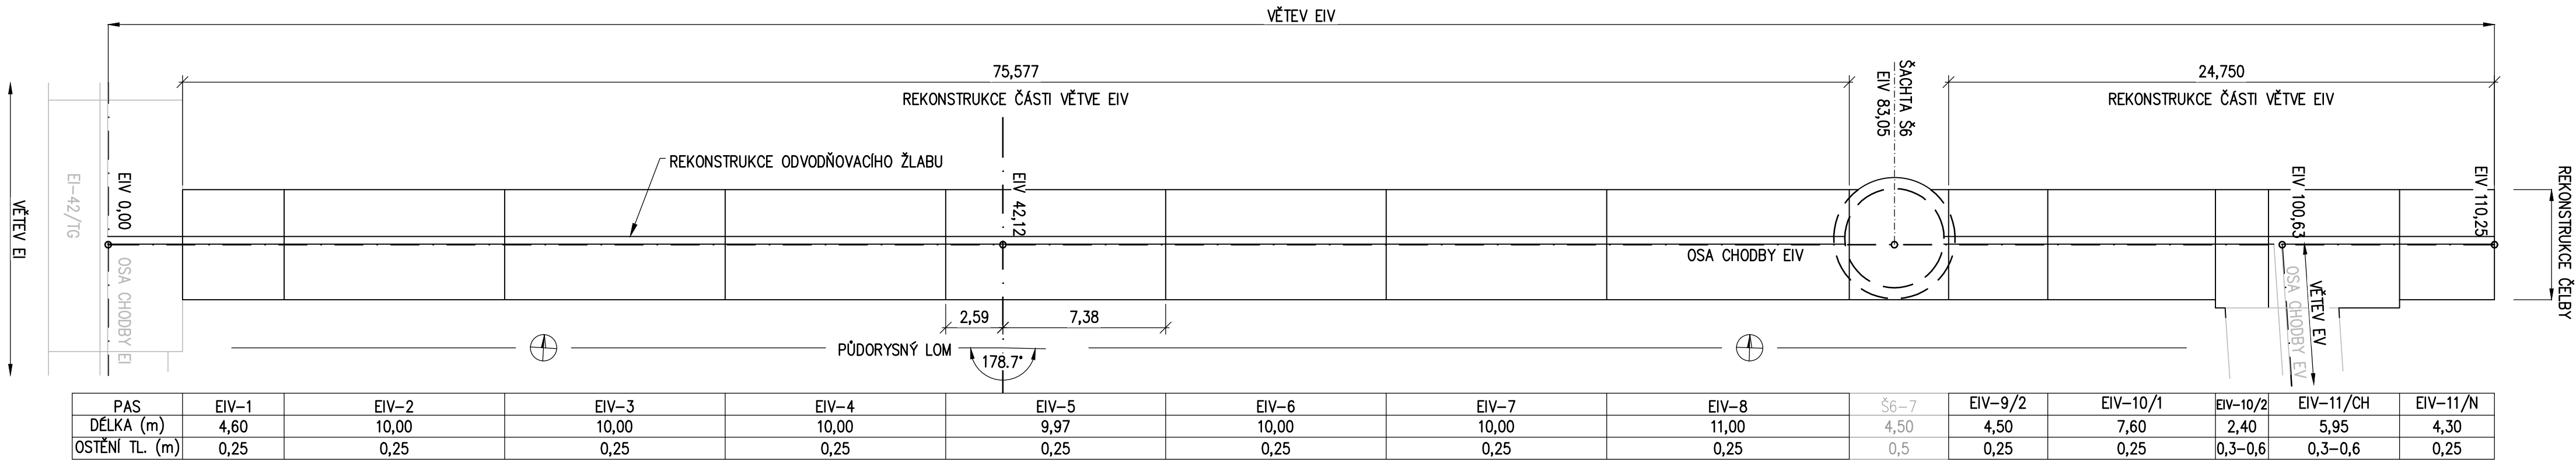

CHODBA - VĚTEV EV

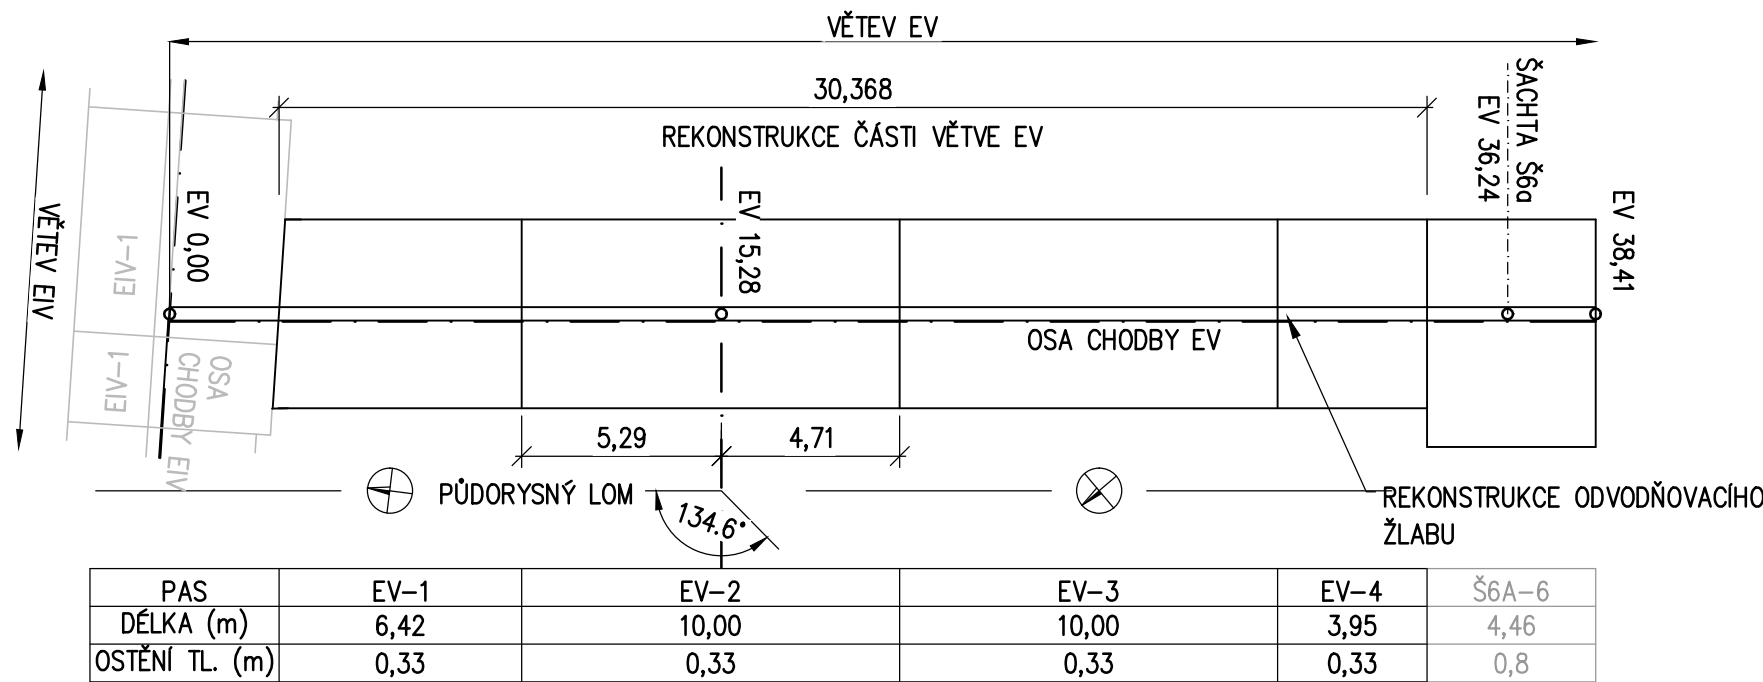

ROZSAH REKONSTRUKCE - CHODBY

VĚTEV	EI							EIV										EV						
Označení pasu	EI-41/TG	EI-42/TG	EI-43	EI-44	EI-45	EI-46	EI-47/N	EIV-1	EIV-2	EIV-3	EIV-4	EIV-5	EIV-6	EIV-7	EIV-8	EIV-9/2	EIV-10/1	EIV-10/2	EIV-11/CH	EIV-11/N	EV-1	EV-2	EV-3	EV-4
Délka pasu (m)	4,4	11,5	8,5	10,0	10,0	10,0	3,5	4,7	10,0	10,0	10,0	10,0	10,0	10,0	11,0	4,5	7,6	2,4	6,0	4,3	6,4	10,0	10,0	4,0
Sanace průsaků v ploše (m²)	4,40	17,25	5,84	6,88	6,88	6,88	3,61	3,23	6,88	6,88	6,88	6,88	6,88	10,31	7,56	1,00	5,23	2,06	5,14	2,96	4,92	7,69	7,69	3,08
Sanace průsaků z lokálních zdrojů (m²)	12,46	32,34	16,43	19,29	19,39	19,39	6,74	4,84	19,39	25,17	9,66	19,36	19,36	19,29	21,25	4,57	14,67	3,26	14,53	8,28	7,30	13,06	21,67	8,75
Sanace povrchové degradace / poškození ostění (m²)	21,12	46,00	23,38	27,50	27,50	27,50	9,63	12,93	13,75	0,55	13,75	-	-	2,75	30,25	12,38	10,45	4,11	1,00	11,83	9,84	30,75	-	12,30
Sanace hloubkové degradace ostění (m³)	2,64	6,90	5,10	6,00	6,00	6,00	2,10	0,71	3,00	1,50	1,50	-	3,00	1,80	3,30	-	2,28	0,36	0,90	1,29	9,84	-	7,69	-
Sanace trhlin v ploše (m²)	8,80	6,21	23,38	27,50	27,50	27,50	4,81	12,93	6,88	27,50	27,50	27,50	27,50	27,50	30,25	-	10,28	11,83	19,68	30,75	30,75	12,30	12,30	-
Sanace trhlin délkových (m²)	5,00	2,00	1,00	-	-	7,00	-	-	15,00	-	-	-	-	-	-	0,50	5,00	10,00	-	-	5,00	-	-	1,00
Sanace pracovních spár (m)	4,40	11,50	8,50	10,00	10,00	10,00	3,50	9,40	20,00	20,00	17,50	20,00	20,00	20,00	5,63	11,40	3,00	12,00	8,60	12,80	17,50	15,00	6,00	
Sanace podlahy (m²)	6,81	17,80	6,93	8,15	8,15	8,15	2,85	4,29	9,13	9,13	9,13	9,13	9,13	10,04	4,11	6,94	2,97	7,43	3,92	5,12	8,00	8,00	3,20	

POZNÁMKA: ROZSAH PRACÍ JE URČEN NA ZÁKLADĚ PODROBNÉ PROHLIDKY A PRŮZKUMNÝCH PRACÍ PROVEDENÝCH NA JARĚ 2014.

VEDOUcí PROJEKTANT	ING. JAROSLAV LACINA		AMBERG ENGINEERING
ZODPOVĚDNÝ PROJEKTANT	ING. ALICE WETTEROVÁ		Platnost k 10. 02. 00 Brno Telefon: 541 432 611 Fax: 541 431 618 E-mail: amberg@amberg.cz
VYPRACOVAL	ING. ALICE WETTEROVÁ		
KONTROLOVAL	ING. VLASTIMIL HORÁK		
KRAJ: JIHOVÝMOŘSKÝ	OBEC: BRNO	DATUM	06/2014
INVESTOR (ZADAVATEL): TECHNICKÉ SÍTĚ BRNO, o.s., BARVÍŘSKÁ 5, 602 00 BRNO		FORMÁT	A4
NÁZEV AKCE	REKONSTRUKCE ČÁSTI ÚSEKU SVITAVSKÉ NÁBŘEŽI MEZI ŠACHTAMI Š6a – Š24	MĚŘÍTKO	1:200
		STUPEŇ	DPS
OBJEKT	SO 01 STAVEBNÍ ČÁST - KOLEKTOR	ČÍS. ZAKÁZKY	B190-6/1
PRÍLOHA		ARCHIVNÍ ČÍSLO	222
ROZSAH REKONSTRUKCE CHODBY		ČÍS. SOUPRAVY	ČÍS. PRÍLOHY
			D1.2.1