
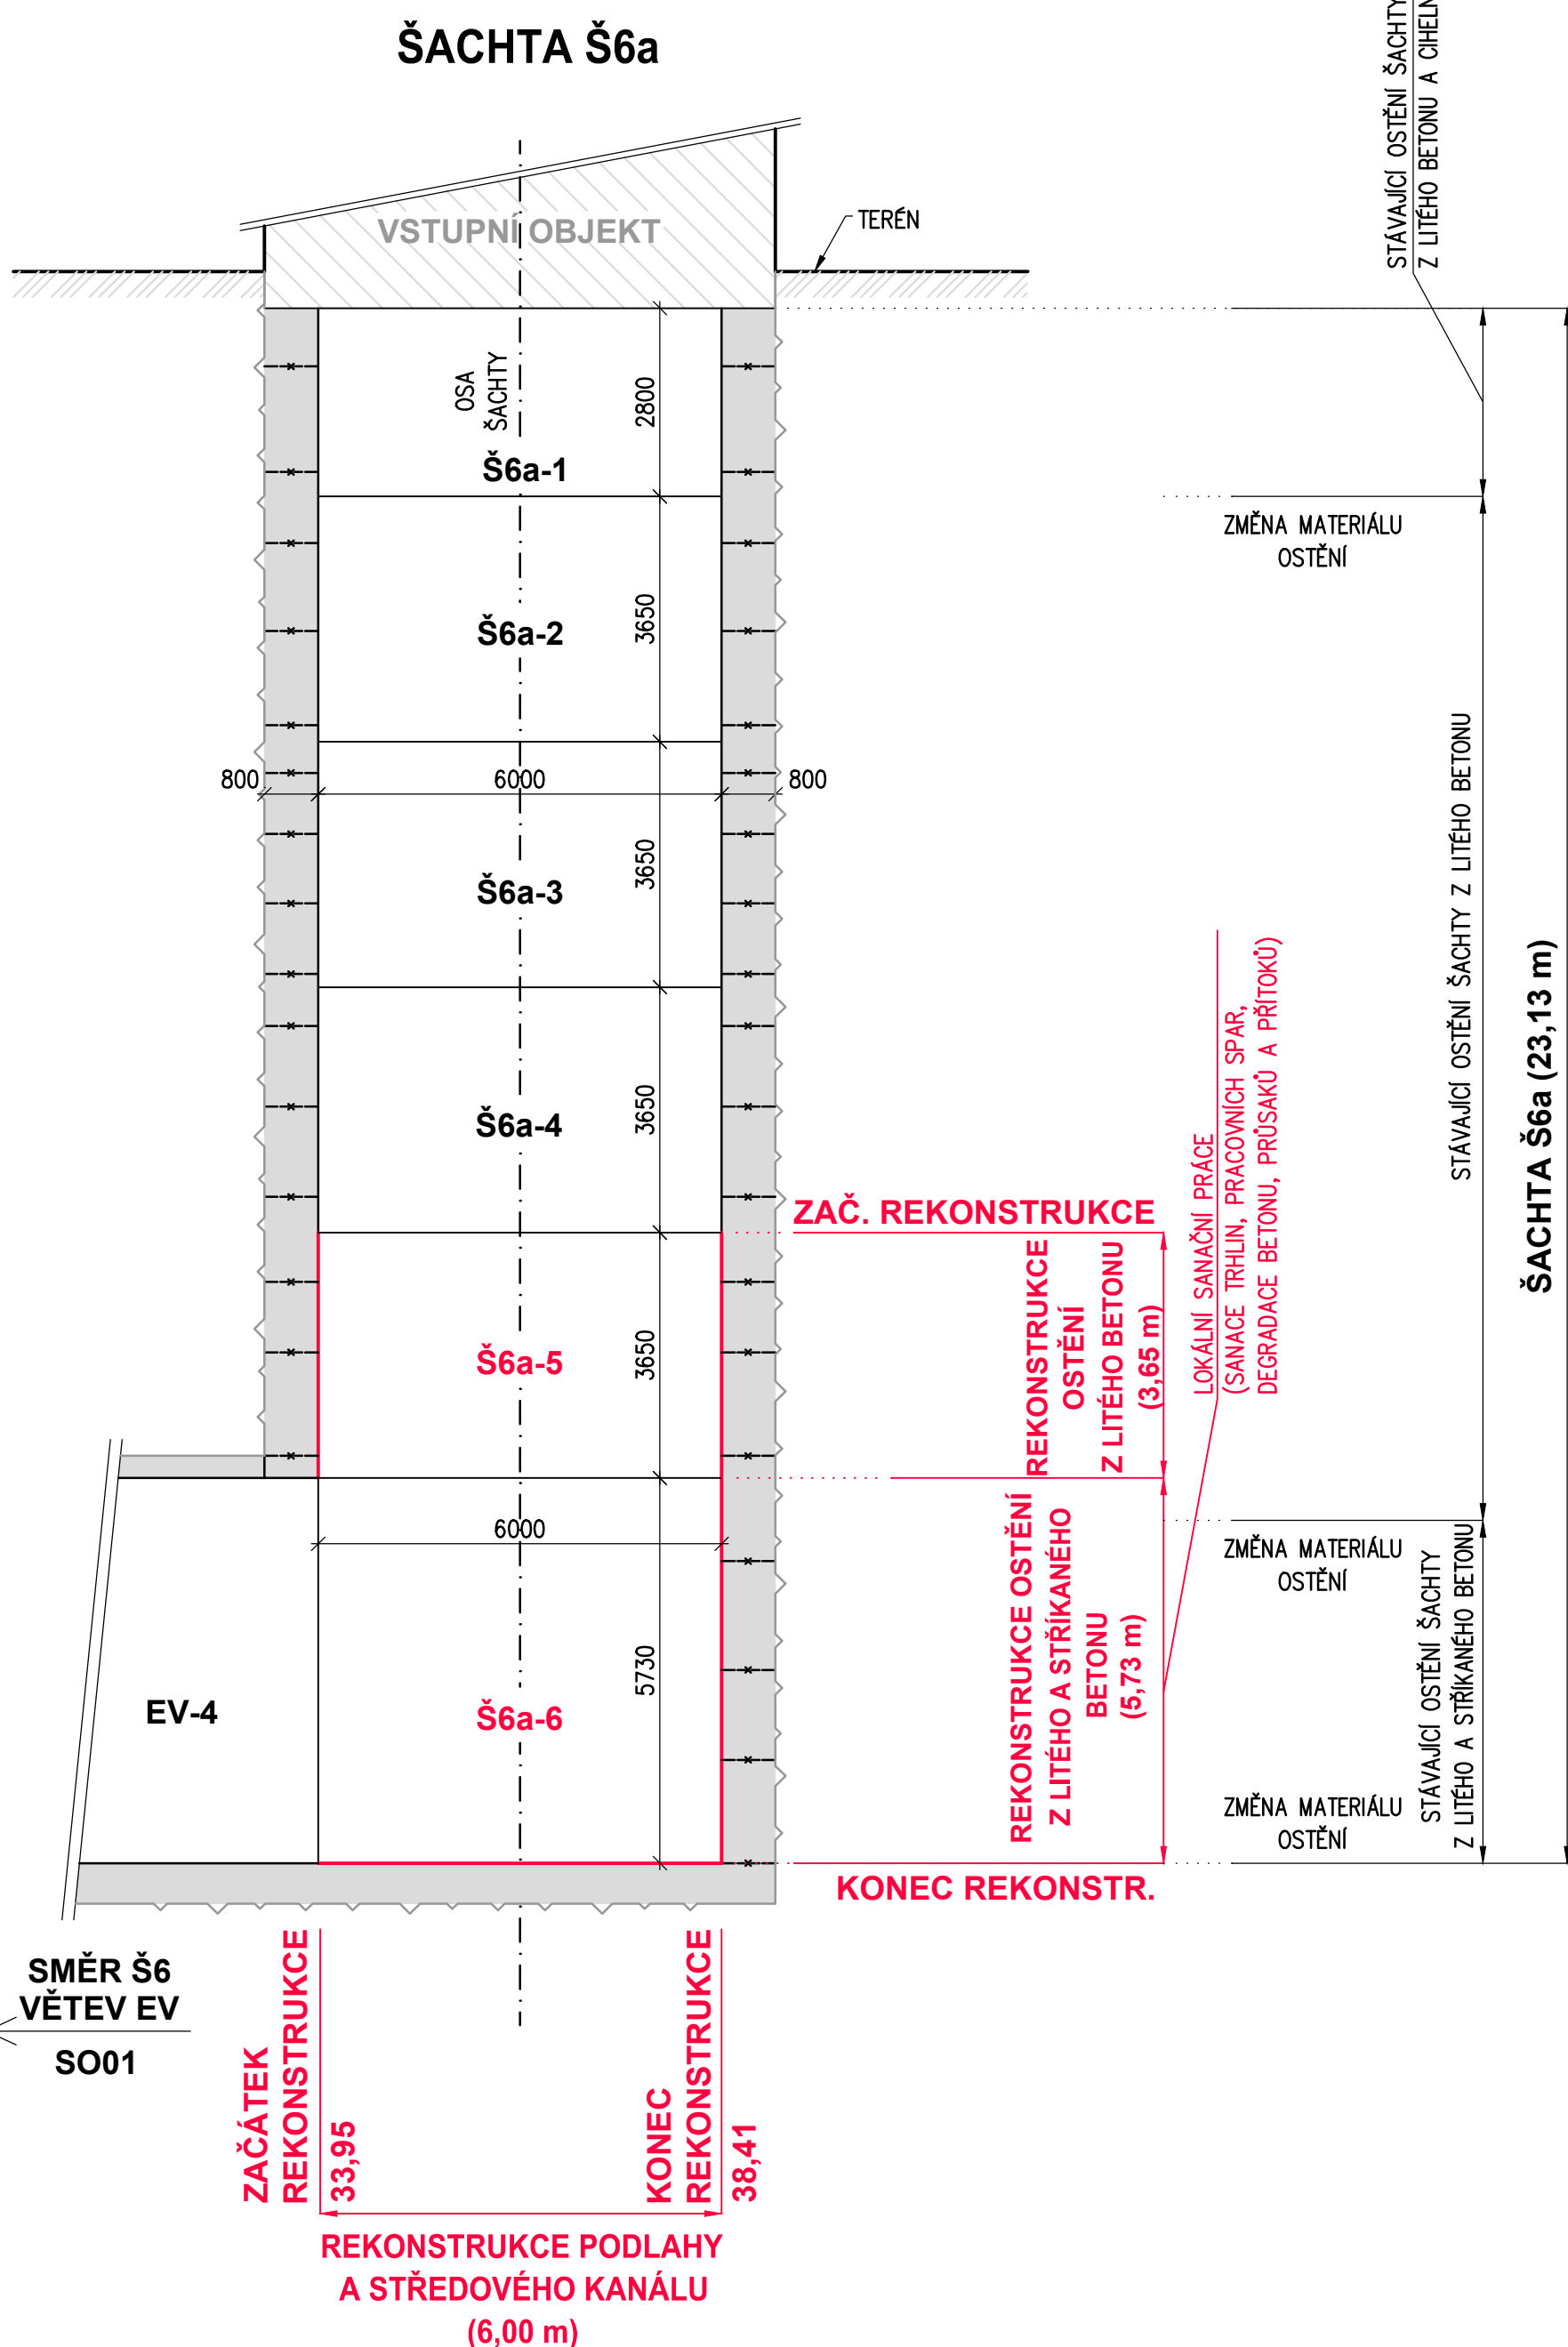


ROZSAH REKONSTRUKCE ŠACHTY Š6 A Š6A
PODÉLNÝ ŘEZ 1:100

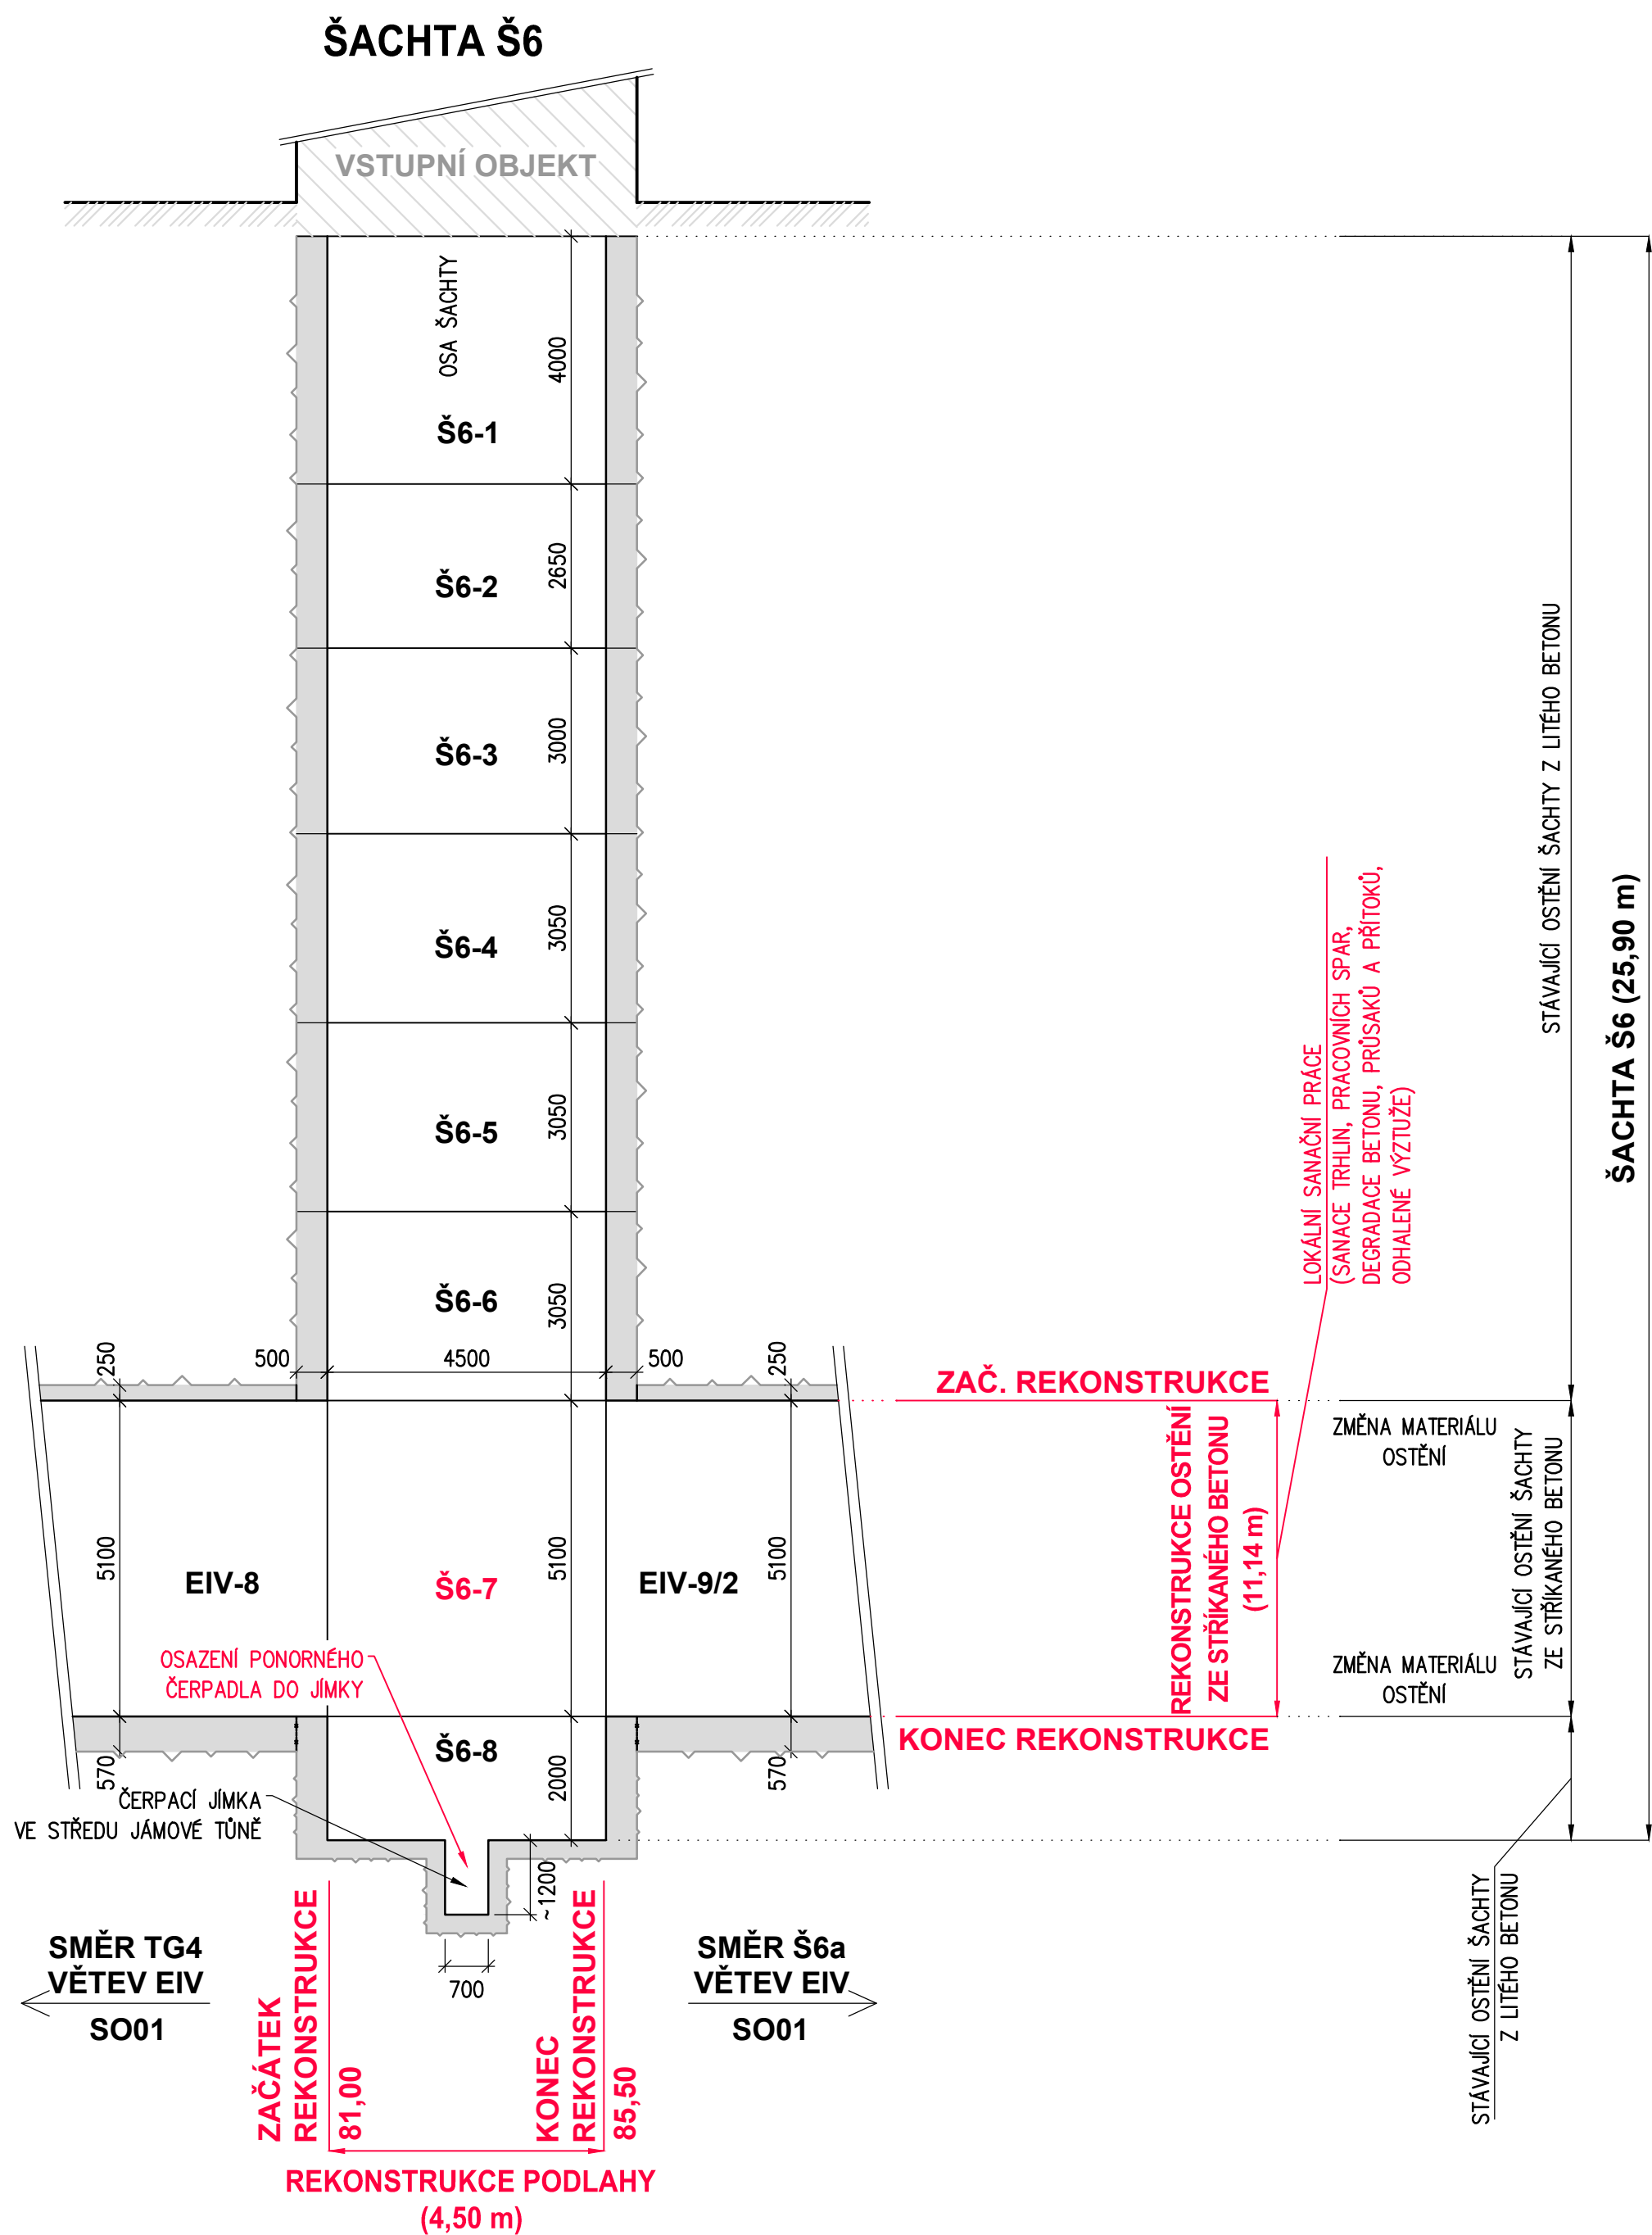

LEGENDA

PRACOVNÍ SPÁRA

OSTĚNÍ KOLEKTORU

ROZSAH SANACE

XX,XX SANACE DANÉHO TYPU POŠKOZENÍ S UVEDENÍM MNOŽSTVÍ (m, m2, m3)

BEZ NUTNOSTI SANACE DANÉHO TYPU POŠKOZENÍ

ROZSAH SANACE - ŠACHTY			
ŠACHTA	Š6	Š6a	
Označení pasu	Š6-7	Š6a-5	Š6a-6
Výška pasu (m)	5,1	3,65	5,73
Sanace průsaků v ploše (m²)	10,81	11,50	18,05
Sanace průsaků z lokálních zdrojů (m²)	19,83	9,58	15,04
Sanace povrchové degradace / poškození ostění (m²)	39,65	21,08	66,18
Sanace hloubkové degradace ostění (m²)	36,05	0,50	0,50
Sanace trhlin v ploše (m²)	18,02		
Sanace rizikových trhlin (m²)	15,00	9,00	
Sanace pracovních spar (m)	9,00	48,00	32,00
Sanace podlahy (m²)	13,20	4,86	

POZNÁMKA: ROZSAH PRACÍ JE URČEN NA ZÁKLADĚ PODROBNĚ PROHLÍDKY A PRŮZKUMNÝCH PRACÍ PROVEDENÝCH NA JARĚ 2014.

POZNÁMKY:

V SANOVANÉM ÚSEKU BUDE ZŘÍZENA OCHRANA INŽENÝRSKÝCH SÍTÍ A TO S NUTNÝM PŘESAHEM DLE TYPU PROVÁDĚNÝCH SANAČNÍCH PRACÍ.

PŘED ZAPOČETÍM SANAČNÍCH PRACÍ BUDE POVRCH OSTĚNÍ, PODLAHY A ODVODŇOVACÍHO ŽLABU OČIŠTĚN TLAKOVOU VODOU PRO ZAJIŠTĚNÍ SKUTEČNÉHO ROZSAHU PRACÍ.

MATERIÁLY URČENÉ PRO SANAČNÍ PRÁCE BUDOU SPECIFIKOVÁNY V TECHNOLOGICKÉM PŘEDPISU ZHOTOVITELE A ODSOUHLASENÝ PROJEKTANTEM.

PO DOHODĚ S INVESTOŘEM BUDE PROVEDENA SANACE OSTĚNÍ TAKÉ V MÍSTECH AKUTNÍCH LOKÁLNÍCH PRŮSAKŮ VYŠŠÍCH PATER ŠACHET Š6A A Š6.

DO JÍMKY VE STŘEDU JÁMOVÉ TUNĚ ŠACHTY Š6 OSADIT PONORNÉ ČERPADLO PRO ČERPÁNÍ ZNEČIŠTĚNÝCH VOD.

VEDOUcí PROJEKTANT	ING. JAROSLAV LACINA			
ZODPOVĚDNÝ PROJEKTANT	ING. ALICE WETTEROVÁ			
VYPRACOVAL	ING. ALICE WETTEROVÁ			
KONTROLOVAL	ING. VLASTIMIL HORÁK			
KRAJ: JIHO-MORAVSKÝ	OBEC: BRNO	DATUM	06/2014	
INVESTOR (ZADAVATEL): TECHNICKÉ SÍTĚ BRNO, a.s., BARVÍŘSKÁ 5, 602 00 BRNO		FORMÁT	1:100	
NÁZEV AKCE	REKONSTRUKCE ČÁSTI ÚSEKU SVITAVSKÉ NÁBŘEŽÍ MEZI ŠACHTAMI Š6a – Š24	MĚŘÍTKO	8A4	
		STUPEŇ	DPS	
		ČÍS. ZAKÁZKY	B190-6/1	
OBJEKT	SO 01 STAVEBNÍ ČÁST - KOLEKTOR	ARCHIVNÍ ČÍSLO	222	
PŘÍLOHA		ČÍS. SOUPRAVY	ČÍS. PŘÍLOHY	
ROZSAH REKONSTRUKCE ŠACHTY Š6 A Š6A				D1.2.2