
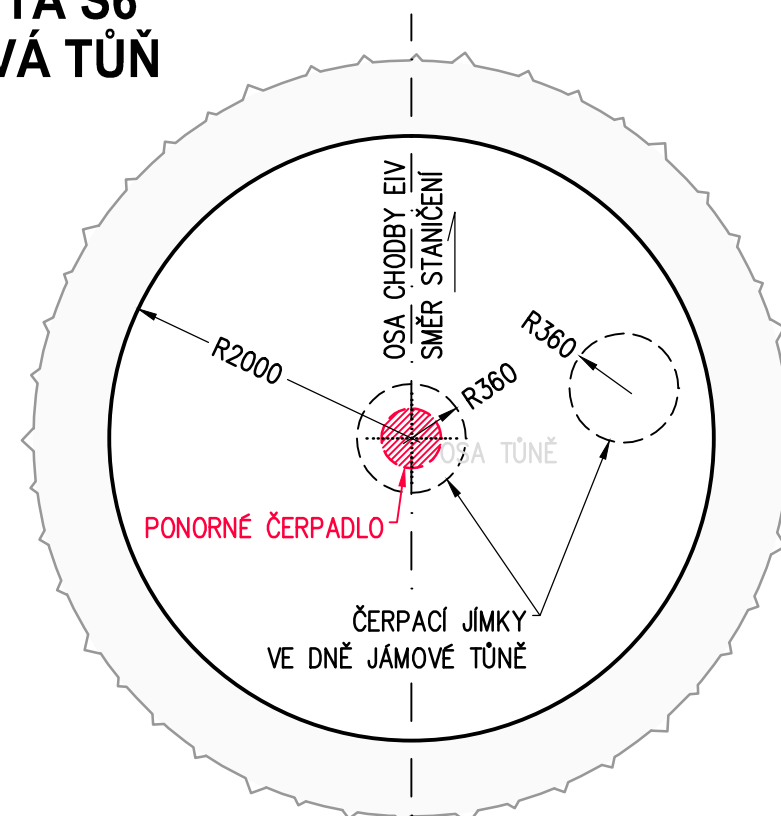


M 1:50

**ŠACHTA Š6
PAS Š6-7**

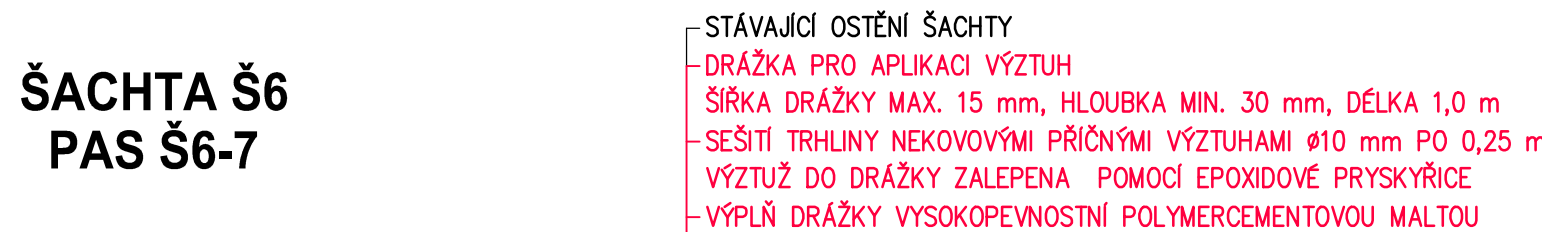

LEGENDA:

- _____

TĚSNÍCÍ INJEKTÁŽ
RUBOVÁ (VÝPLŇOVÁ INJEKTÁŽ)

MATERIÁL:

- BETON – STŘÍKANÝ BETON SB 30 (C25/30) XA2 XC4 (ALTERNATIVNĚ SANAČNÍ TORKRET S MIKROVLÁKNÝ)
VÝZTUŽ – NEKOVOVÁ VÝZTUŽ – V OŠTĚNÍ ZE SKELNÝCH VLÁKEN S VINYLESTEROVOU PRYSKYŘICÍ,
 KRYTÍ BETONEM MIN. 30 MM
 – TAHOVÁ VÝZTUŽA ZE SKLOLAMINÁTOVÉHO PRUTU Ø10 MM

KOMPOZITNÍ ROŠTY



ZE SKELNÝCH VLÁKEN ISOFTALOVÉ PRYSKYŘICE

SANAČNÍ MATERIÁLY

- KRYSTALIZAČNÍ NATĚR – PLOŠNÉ PRŮSAKY
- VYPLŇOVÁ INJEKTÁŽ – PUR PRYSKYŘICE SE STUPNĚM NAPĚNĚNÍ CCA 2–2,5
- TĚSNÍCÍ INJEKTÁŽ – PUR PRYSKYŘICE S NÍZKÝM STUPNĚM NAPĚNĚNÍ A UZAVŘENÝMI PÓRY PO VYTVRZENÍ, PŘÍPADNĚ NÍZKOVISKÓZNÍ METAKRYLÁTOVÝ GEL

POZNÁMKY:

- V SANOVANÉM ÚSEKU BUDE ZŘÍZENÁ OCHRANA INŽENÝRSKÝCH SÍTÍ A TO S NUTNÝM PŘESAHEM DLE TYPU PROVÁDĚNÝCH SANAČNÍCH PRACÍ.
- PŘED ZAPOČETÍM SANAČNÍCH PRACÍ BUDE POVRCH OSTĚNÍ, PODLAHY A ODVODŇOVACÍHO ŽLABU OČIŠTĚN TLAKOVOU VODOU PRO ZJIŠTĚNÍ SKUTEČNÉHO ROZSAHU PRACÍ.
- KRYSTALIZAČNÍ NÁTĚR BUDE POUŽIT V PŘÍPADĚ ZAVHLHLÉHO OSTĚNÍ BEZ IDENTIFIKOVATELNÉHO ZDROJE. NÁTĚR BUDE NANESEN NA OSTĚNÍ OČIŠTĚNÉ OTRYSKÁNÍM A BUDE PROVEDENO S PŘESAHEM MIN. 500 mm NA VŠECHNY STRANY.
- V PŘÍPADĚ HLOUBKOVÉ DEGRADACE BETONU BUDE OSTĚNÍ VYBOURÁNO A OTRYSKÁNO TLAKOVOU VODOU, BUDE PROVEDENA PASIVACE VÝZTUŽE (V PŘÍPADĚ JEJÍ ODHALENÍ) A OSTĚNÍ BUDE NAHRAZENO SANAČNÍ MALTOU NEBO BETONEM. V PŘÍPADĚ VÝSKYTU PRŮSAKU BUDE PO VYBOURÁNÍ BETONU APLIKOVÁN NAVÍC KRYSTALIZAČNÍ TMEL.
- SANAČNÍ TRHLIN V PLOŠE BUDE PROVEDENA NEKOVOVOU VÝZTUŽNOU SÍTÍ Z PRUTŮ Ø6 mm S OKY 100x100 mm, KTERÁ BUDE K OSTĚNÍ PŘIKOTVENA KOTEVNÍMI TRNY Ø8 mm Z BETONÁŘSKÉ OCELI (NA CHEMICKOU KOTVU), V RASTRU MIN. 6 KS/m². POTÉ BUDE PROVEDEN STABILIZAČNÍ NÁSTRÍK BETONEM (TLOUŠTKY MIN. 70 mm) NEBO SANAČNÍM TORKRETEM S MIKROVLÁKNY (TLOUŠTKY 30–35 mm, BEZ VÝZTUŽNÉ SÍTĚ).
- DO JÍMKY VE STŘEDU JÁMOVÉ TŮNĚ ŠACHTY Š6 OSADIT PONORNÉ ČERPADLO PRO ČERPÁNÍ ZNEČIŠTĚNÝCH VOD.
- MATERIÁLY URČENÉ PRO SANAČNÍ PRÁCE BUDOU SPECIFIKOVÁNY V TECHNOLOGICKÉM PŘEDPISU ZHOTOVITELE A ODSOUHLASENÝ PROJEKTANTEM.

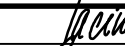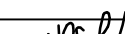VEDOUČÍ PROJEKTANT	ING. JAROSLAV LACINA		 Ptačinského 10, 602 00 Brno Telefon: 541 432 611 Fax: 541 431 611 E-mail: amberg@amberg.cz	
ZODPOVĚDNÝ PROJEKTANT	ING. ALICE WETTEROVÁ			
VYPRACOVAL	ING. ALICE WETTEROVÁ			
KONTROLOVAL	ING. VLASTIMIL HORÁK			
KRAJ: JIHO-MORAVSKÝ	OBEC: BRNO		DATUM	06/2014
INVESTOR (ZADAVATEL): TECHNICKÉ SÍTĚ BRNO, a.s., BARVÍŘSKÁ 5, 602 00 BRNO			FORMÁT	4 A4
REKONSTRUKCE ČÁSTI ÚSEKU SVITAVSKÉ NÁBŘEŽÍ MEZI ŠACHTAMI Š6a – Š24			MĚŘITKO	1:50
			STUPEŇ	DPS
			ČÍS. ZAKÁZKY	B190–6/1
OBJEKT	SO 02 STAVEBNÍ ČÁST - ŠACHTY Š6a AŽ Š24		ARCHIVNÍ ČÍSLO	222
PŘÍLOHA	VZOROVÉ PŘÍČNÉ ŘEZY ŠACHTA Š26a A Š6		ČÍS. SOUPRAVY	ČÍS. PŘÍLOHY
				D13.4