




PŪDORYS 1:25

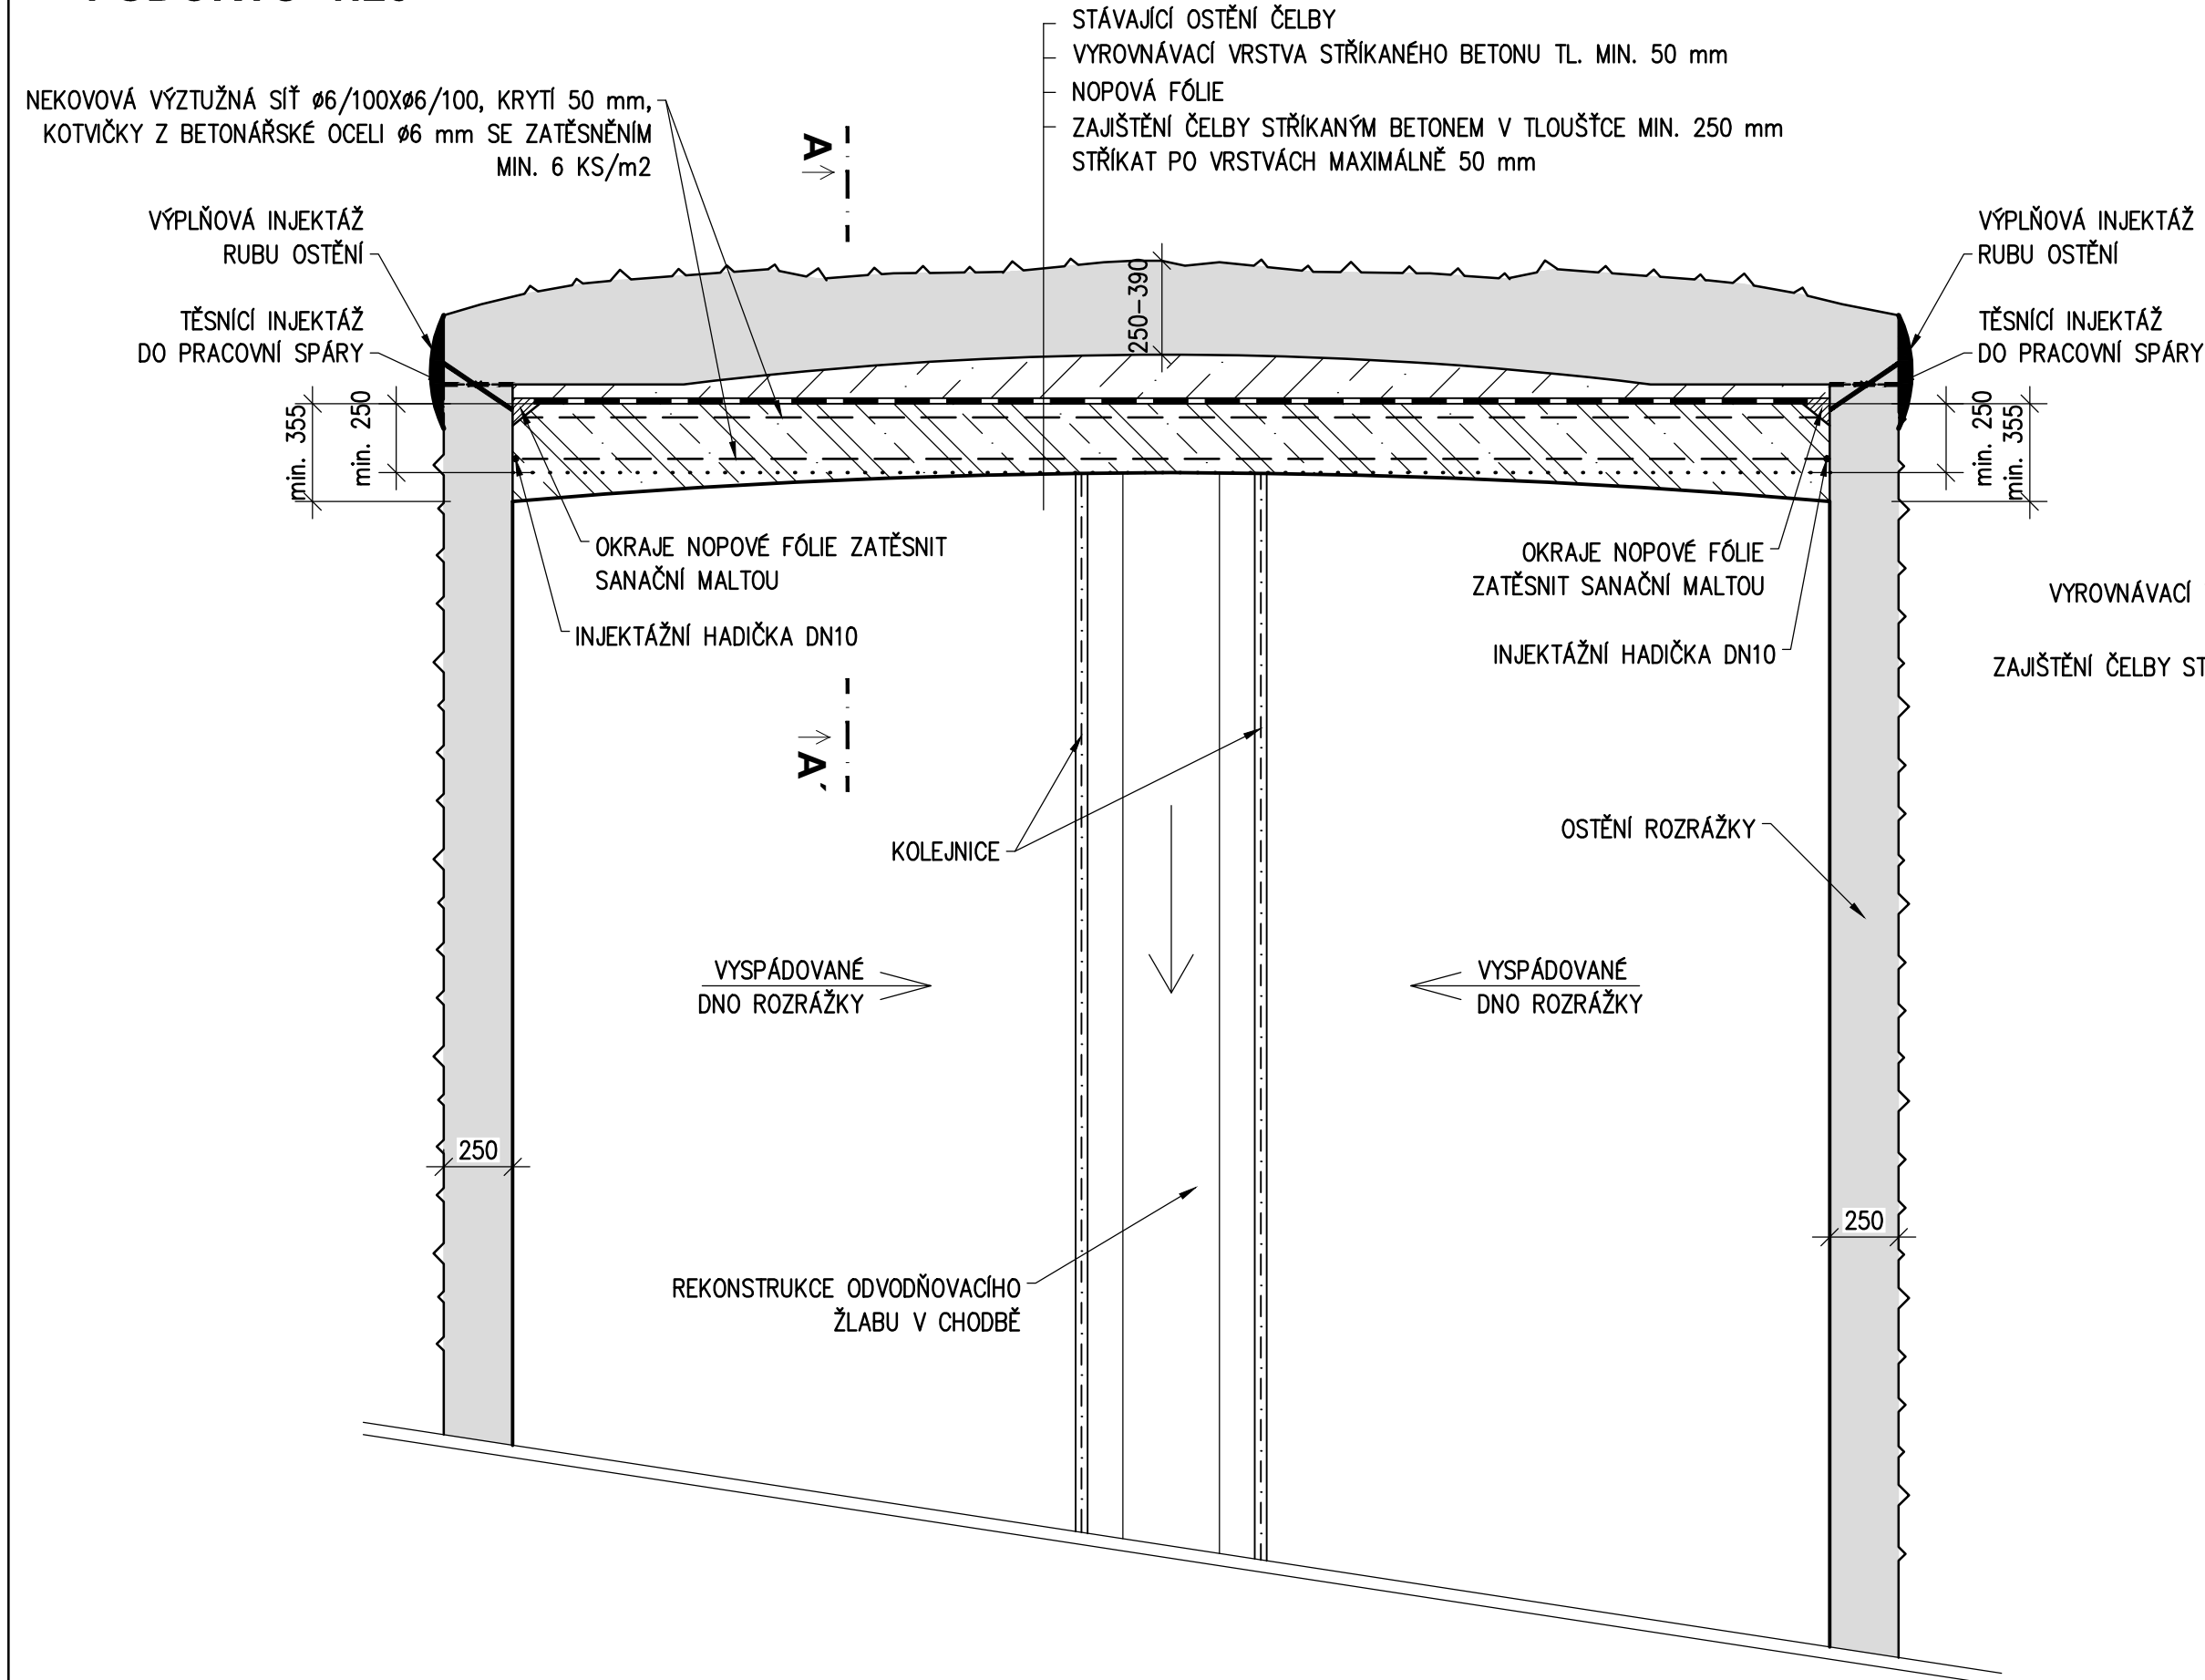

ŘEZ A-A' 1:25

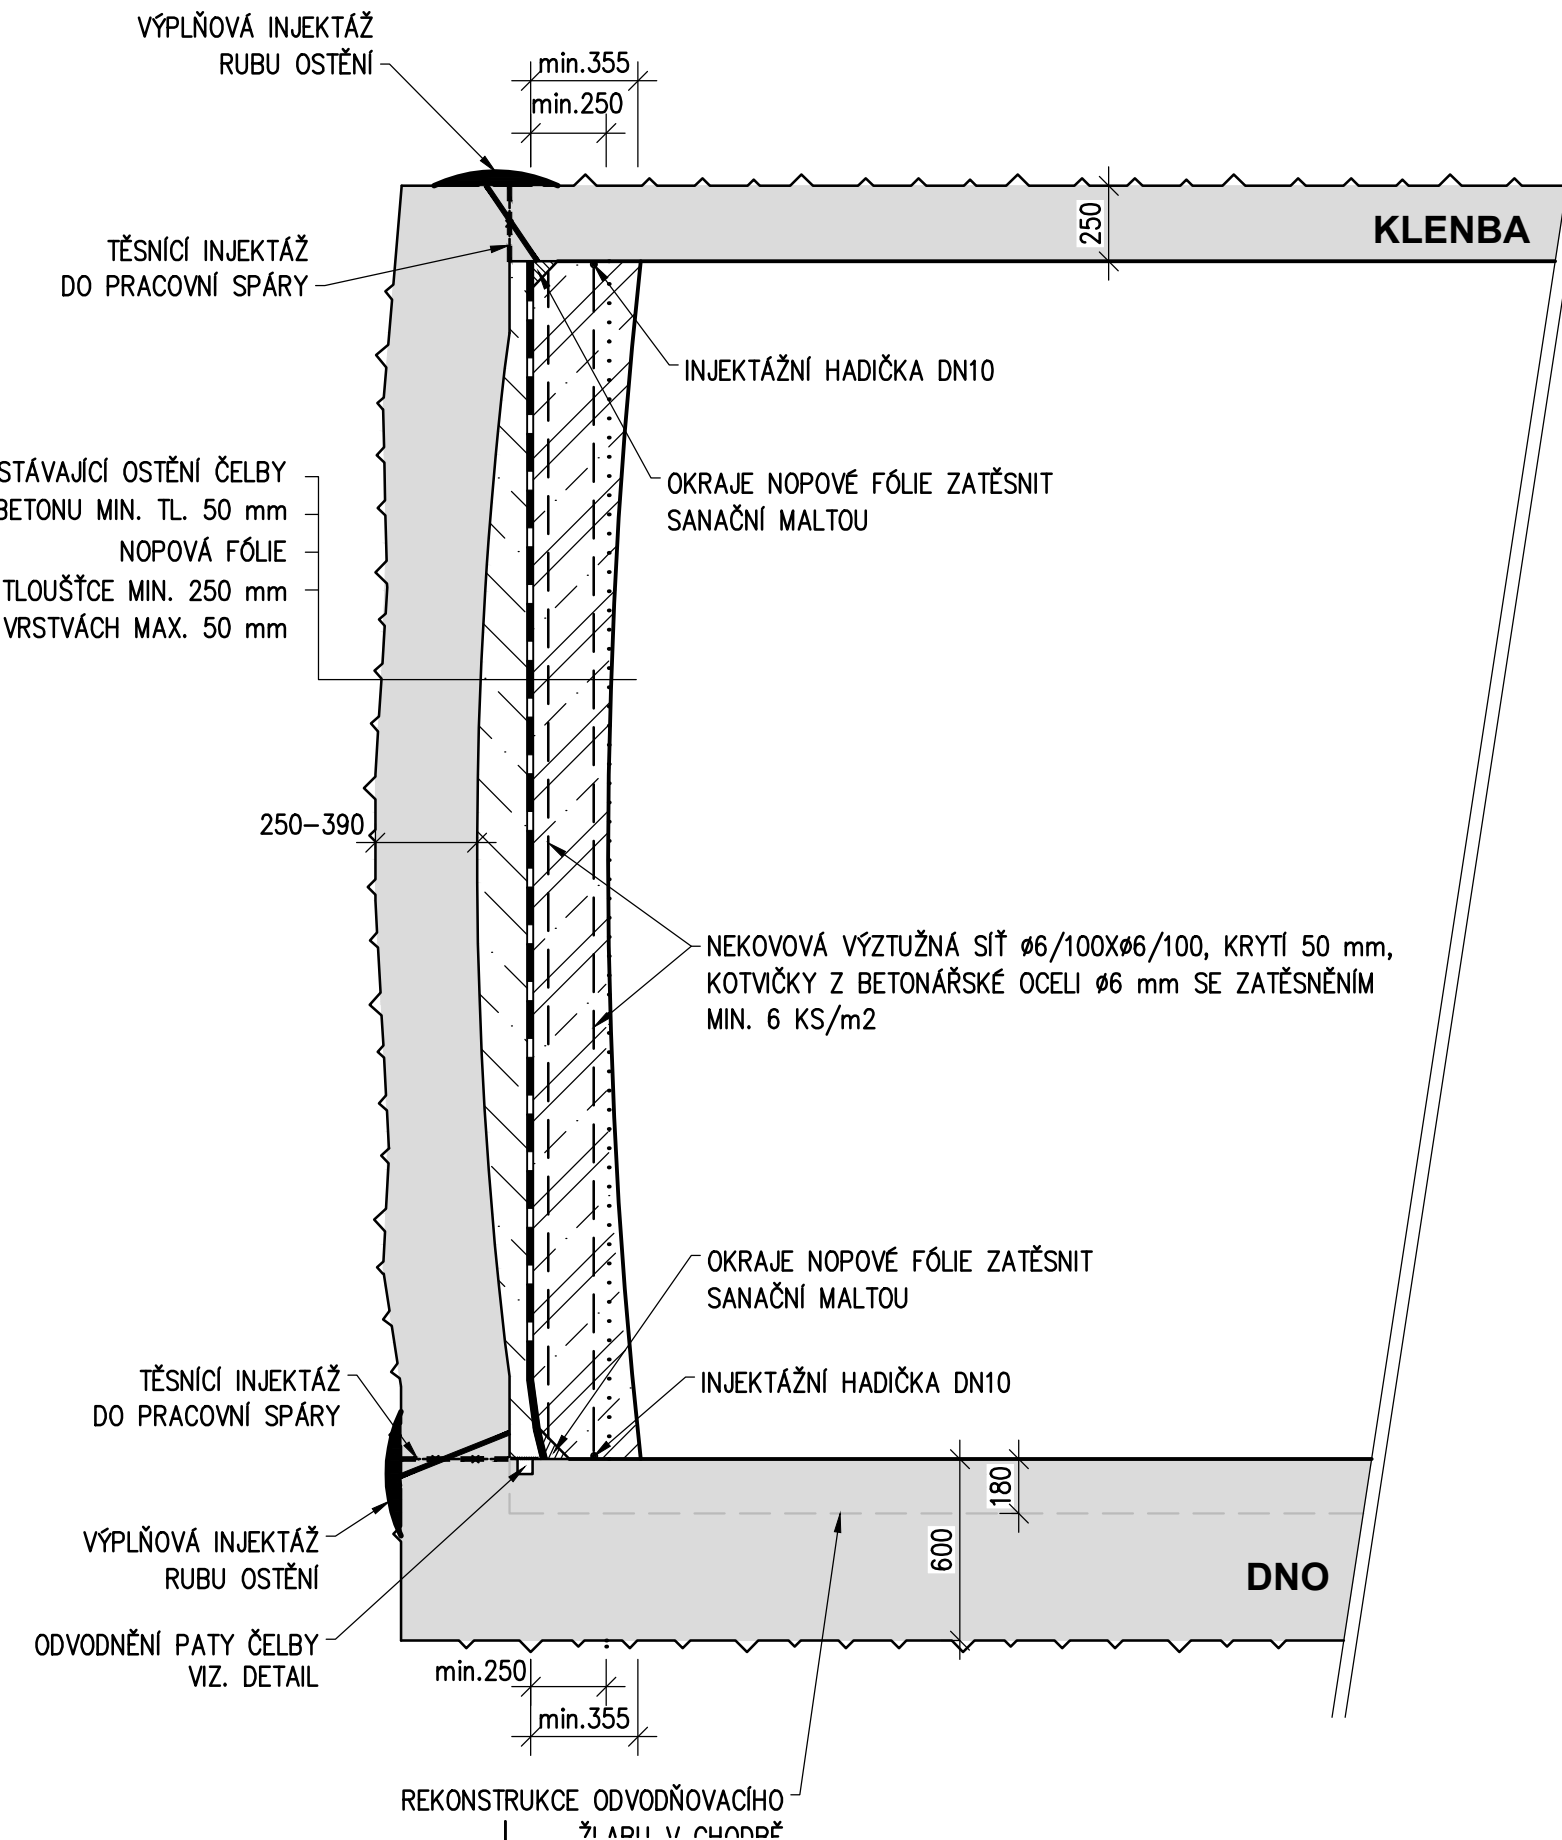

DETAIL ODVODNĚNÍ PATY ČELBY 1:10

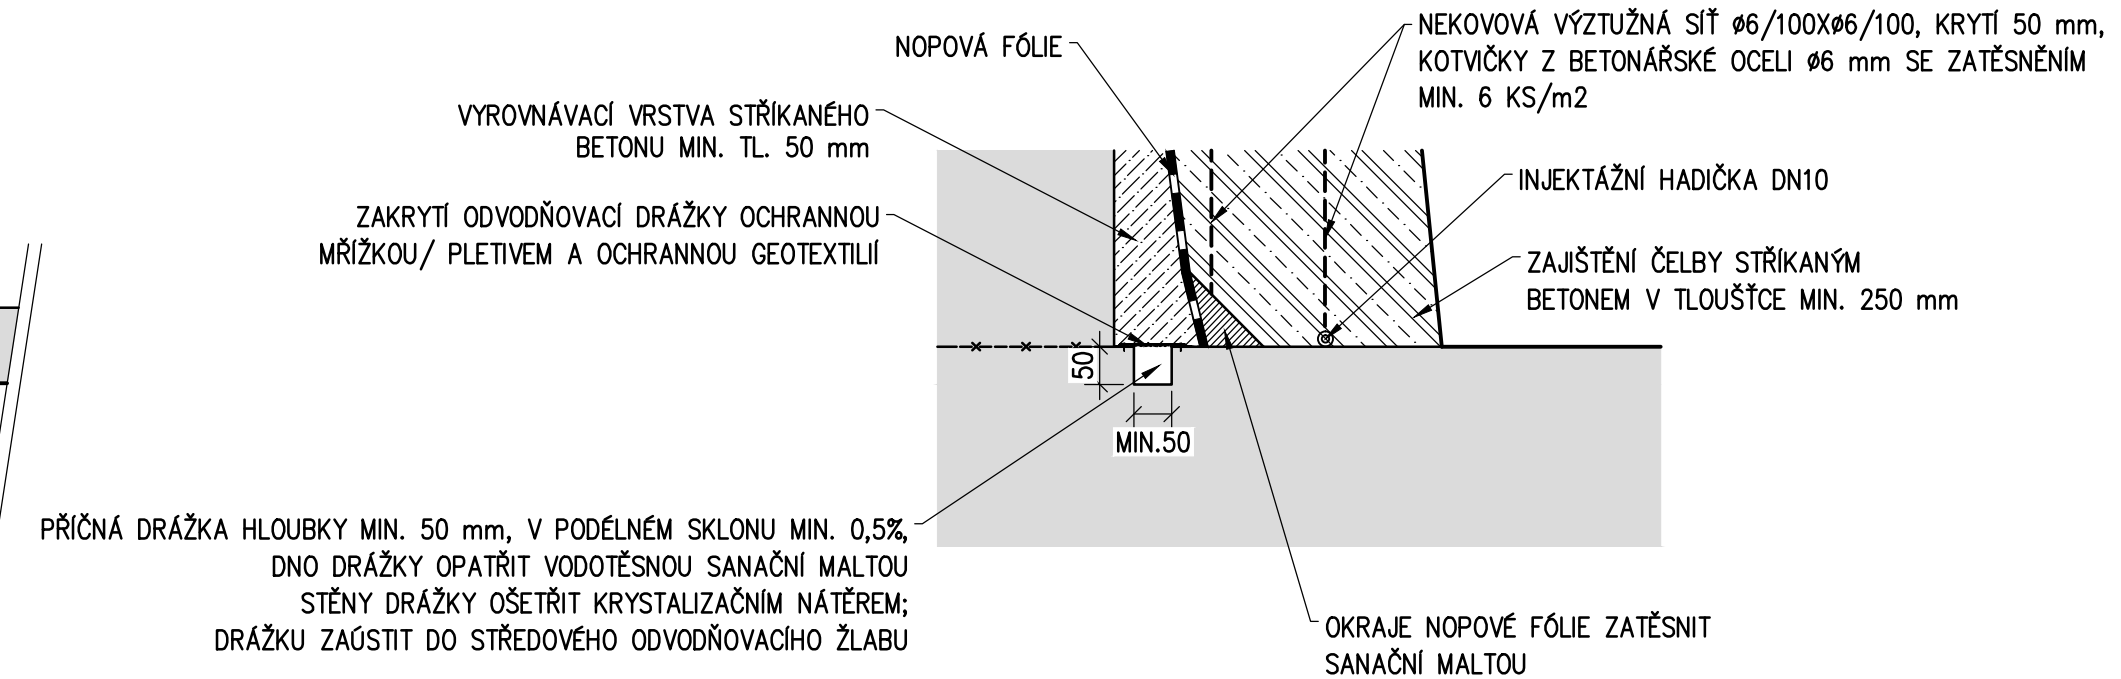

BETON – STRÍKANÝ BETON SB 30 (C25/30) XA2 XC4 (ALTERNATIVNĚ SANAČNÍ TORKRET S MIKROVLÁKNY)
VÝZTUŽ – NEKOVOVÁ VÝZTUŽ – V OŠTĚNÍ ZE SKELNÝCH VLÁKEN S VINYLESTEROVOU PRYSKYŘICÍ,
 KRYTÍ BETONEM MIN. 30 MM
 – TAHOVÁ VÝZTUŽ ZA SKLOLAMINÁTOVÉHO PRUTU Ø10 MM

- KRYSTALIZAČNÍ NÁTER – PLOŠNÉ PRŮSAKY
- VÝPLŇOVÁ INJEKTÁŽ – PUR PRYSKYŘICE SE STUPNĚM NAPĚNĚNÍ CCA 2–2,5
- TĚSNICÍ INJEKTÁŽ – PUR PRYSKYŘICE S NÍZKÝM STUPNĚM NAPĚNĚNÍ A UZAVŘENÝMI PÓRY PO VYTVRZENÍ, PŘÍPADNĚ NÍZKOVISKÓZNÍ METAKRYLÁTOVÝ GEL

PŘED ZAPOČETÍM PRACÍ BUDE POVRCH OSTĚNÍ, PODLAHY A ODVODŇOVACÍHO ŽLABU OČIŠTĚN TLAKOVOU VODOU PRO ZJIŠTĚNÍ SKUTEČNÉHO ROZSAHU PRACÍ.

KONCE INJEKTAŽNÍCH HADIČEK BUDOU VE SPODNÍ ČÁSTI MONTÁŽNĚ UCHYCENY K OSTĚNÍ NÁRAZIŠTĚ (CHODBY). MATERIÁLY URČENÉ PRO SANAČNÍ PRÁCE BUDOU SPECIFIKOVÁNY V TECHNOLOGICKÉM PŘEDPISU ZHOTOVITELE A ODSOUHLASENÝ PROJEKTEM.

VEDOUcí PROJEKTANT	ING. JAROSLAV LACINA			
ZODPOVĚDNÝ PROJEKTANT	ING. ALICE WETTEROVÁ			
VYPRACOVAL	ING. ALICE WETTEROVÁ			
KONTROLOVAL	ING. VLASTIMIL HORÁK			
KRAJ: JIHOOMORAVSKÝ	OBEC: BRNO			
INVESTOR (ZADAVATEL): TECHNICKÉ SÍTĚ BRNO, a.s., BARVIŘSKÁ 5, 602 00 BRNO			DATUM	06/2014
NÁZEV AKCE			FORMÁT	4A4
REKONSTRUKCE ČÁSTI ÚSEKU SVITAVSKÉ NÁBŘEŽI MEZI ŠACHTAMI Š6a – Š24			MĚŘITKO	1:25, 1:10
OBJEKT	SO 01 STAVEBNÍ ČÁST - KOLEKTOR	STUPEŇ	DPS	
PŘÍLOHA		ČÍS. ZAKÁZKY	B190–6/1	
		ARCHIVNÍ ČÍSLO	222	
REKONSTRUKCE ČELBY V PASE EIV-11/N		ČÍS. SOUPRAVY	ČÍS. PŘÍLOHY	
			D1.4	