


LEGENDA :

STÁVAJÍCÍ ZAŘÍZENÍ

NOVÉ DOPLŇOVANÉ ZAŘÍZENÍ

REGULACE Prez do 100 kW

STÁVAJÍCÍ ELEKTROMĚROVÝ ROZVADĚČ RE

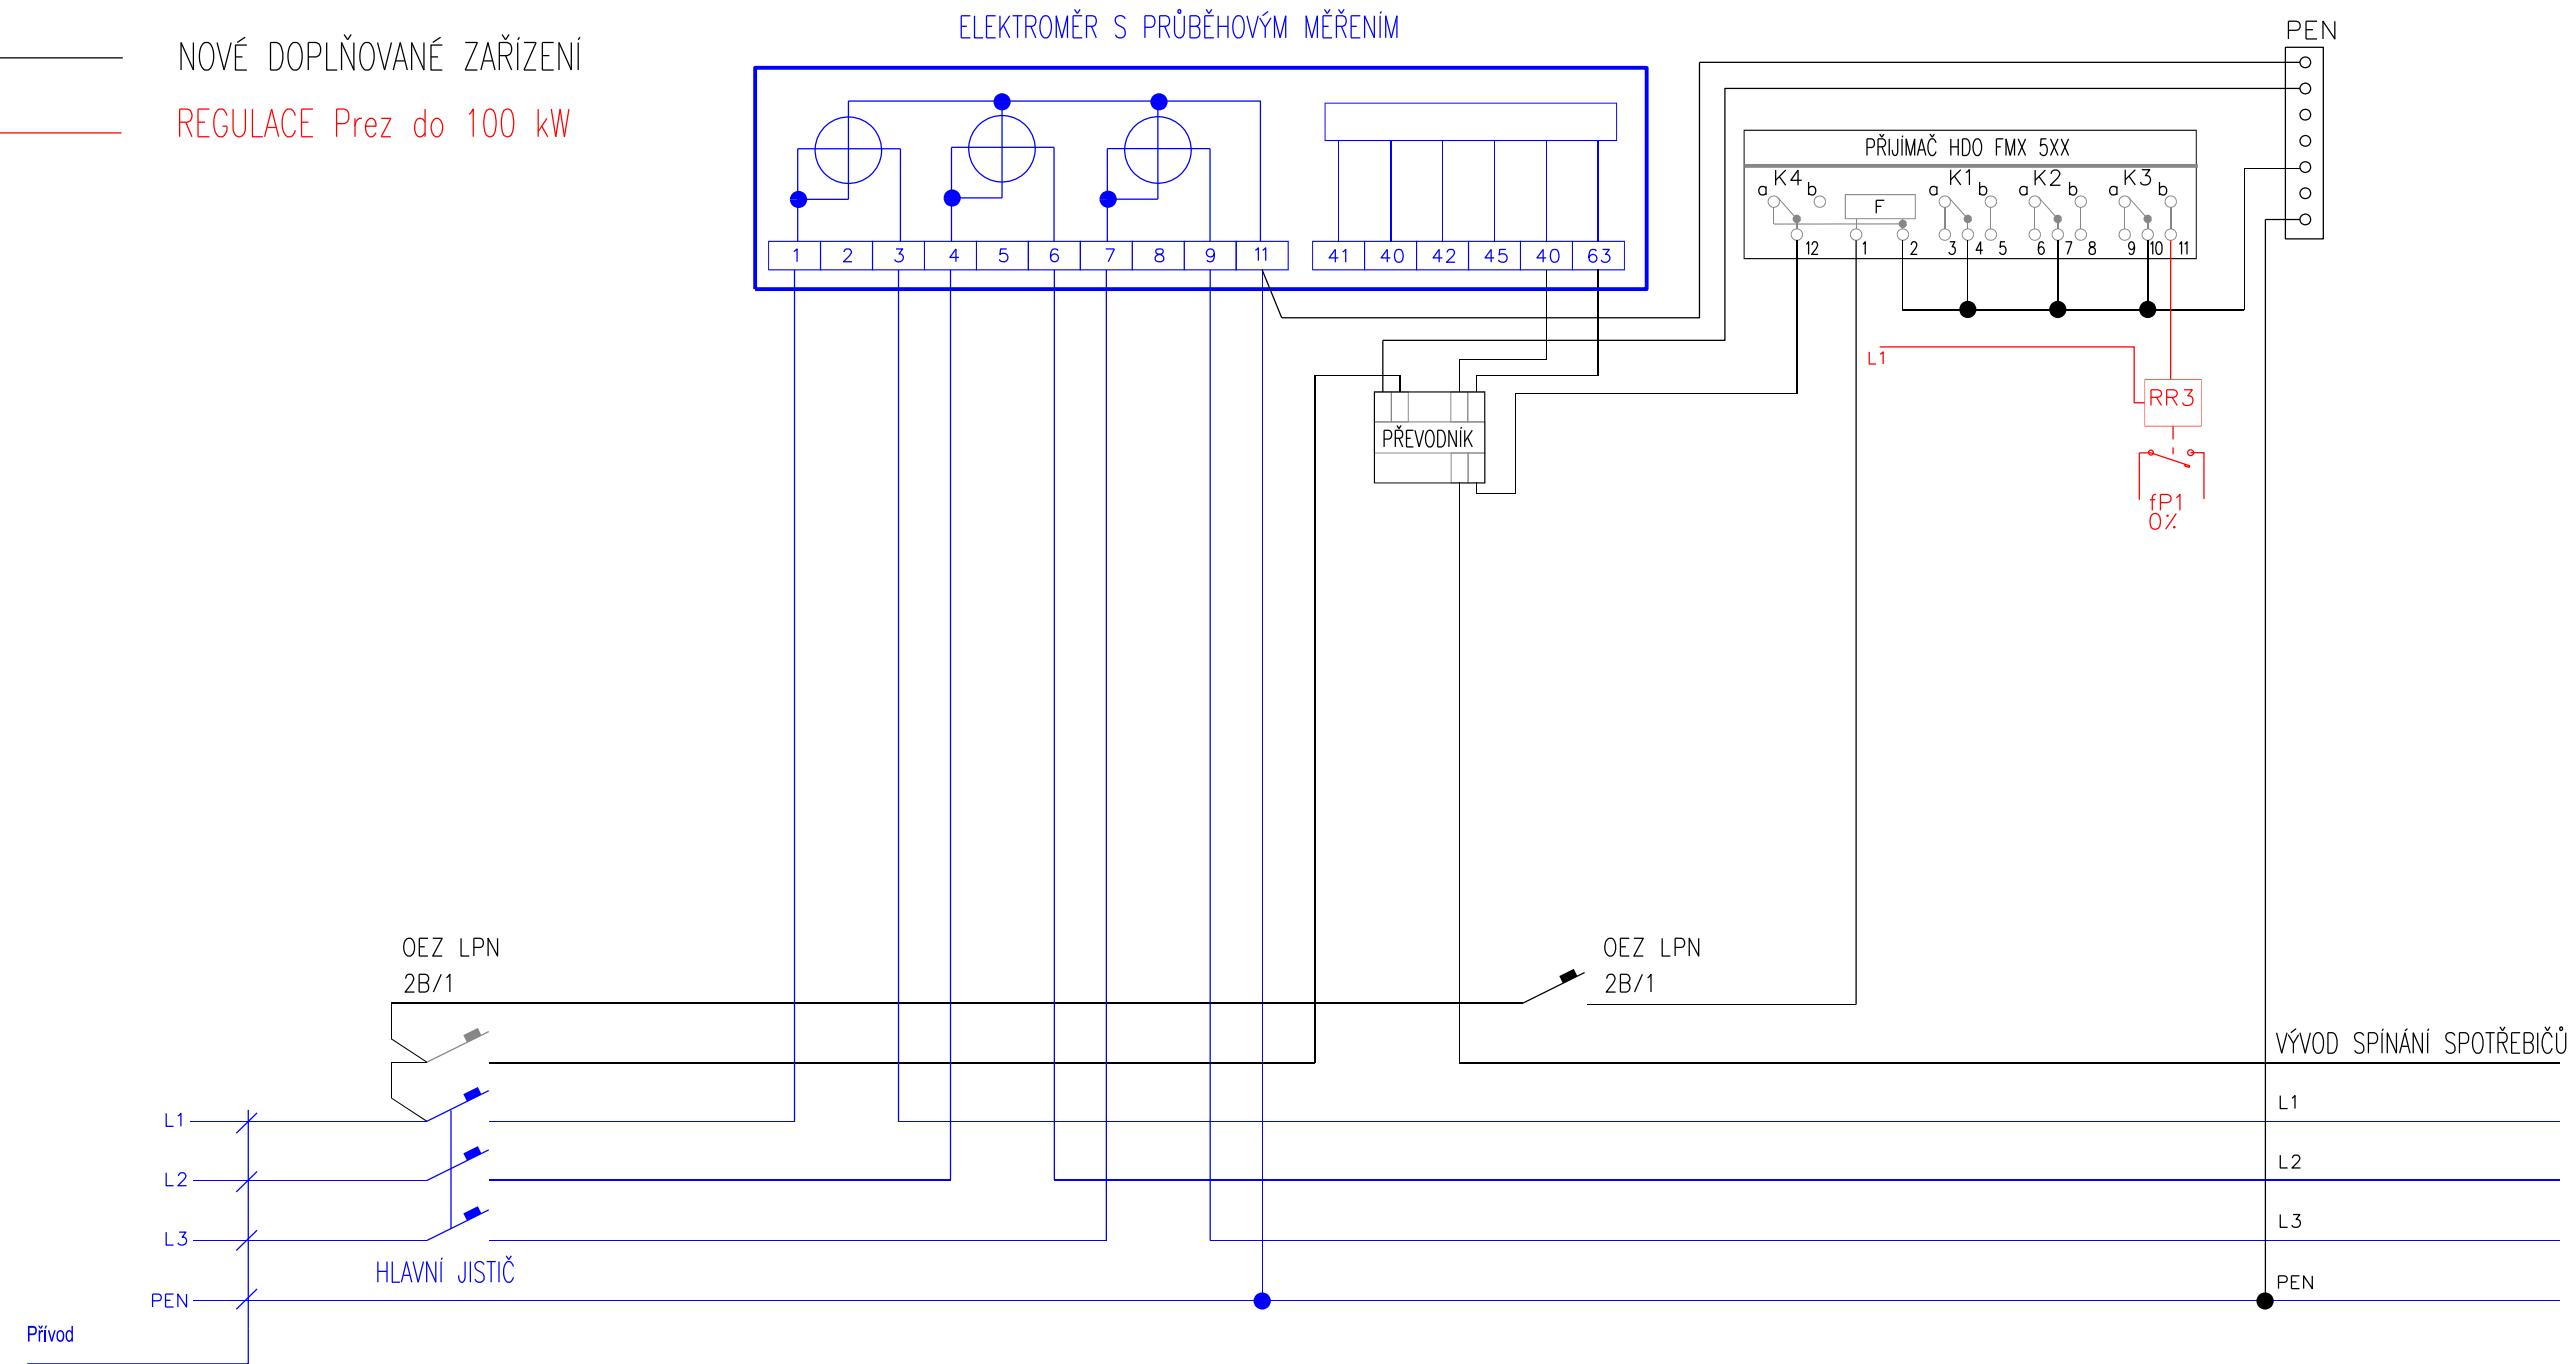

POZNÁMKA:

NAPOJIT NA HLAVNÍ SVORKOVNICI POSPOJOVÁNÍ OBJEKTU

NAPĚTOVÁ SOUSTAVA - NN : 3NPE AC, 50Hz, 400/230 V/TN-C-S, 2 DC 1000V IT

OCHRANA PŘED NEBEZPEČNÝM DOTYKEM-OBECNĚ - NN : SAMOČINNÝM ODPOJENÍM OD ZDROJE V SÍTÍ TN-C DO 1000V, - DLE ČSN 33 2000-4-41 ed.3

Vodiče pro ovládání FVE a spínání spotřebičů: H07V-U/CY 1,5 mm

ZODP. PROJEKTANT:	AUTORIZOVANÝ INŽENÝR:	VYPRACOVAL:	KRESLIL:		
	Petr Jiroudek	Martin Ryba	Petr Jiroudek		
MÍSTO STAVBY: Přízeř, st. parc. č. 173			KRAJ: Jihočeský		
STAVEBNÍK: Agrowald, s.r.o., Přízeř 31, 382 18 Rožmberk nad Vltavou				Zakázkové číslo:	L-18-11
Agrowald, s.r.o. Přízeř, 18,975 kWp FVE				STUPEŇ PD:	DSP + DPS
				DATUM:	04/2018
				FORMÁT:	A3
Obchodní měření				MĚŘITKO:	VÝKRES ČÍSLO:
				—	05