




DESKA D1

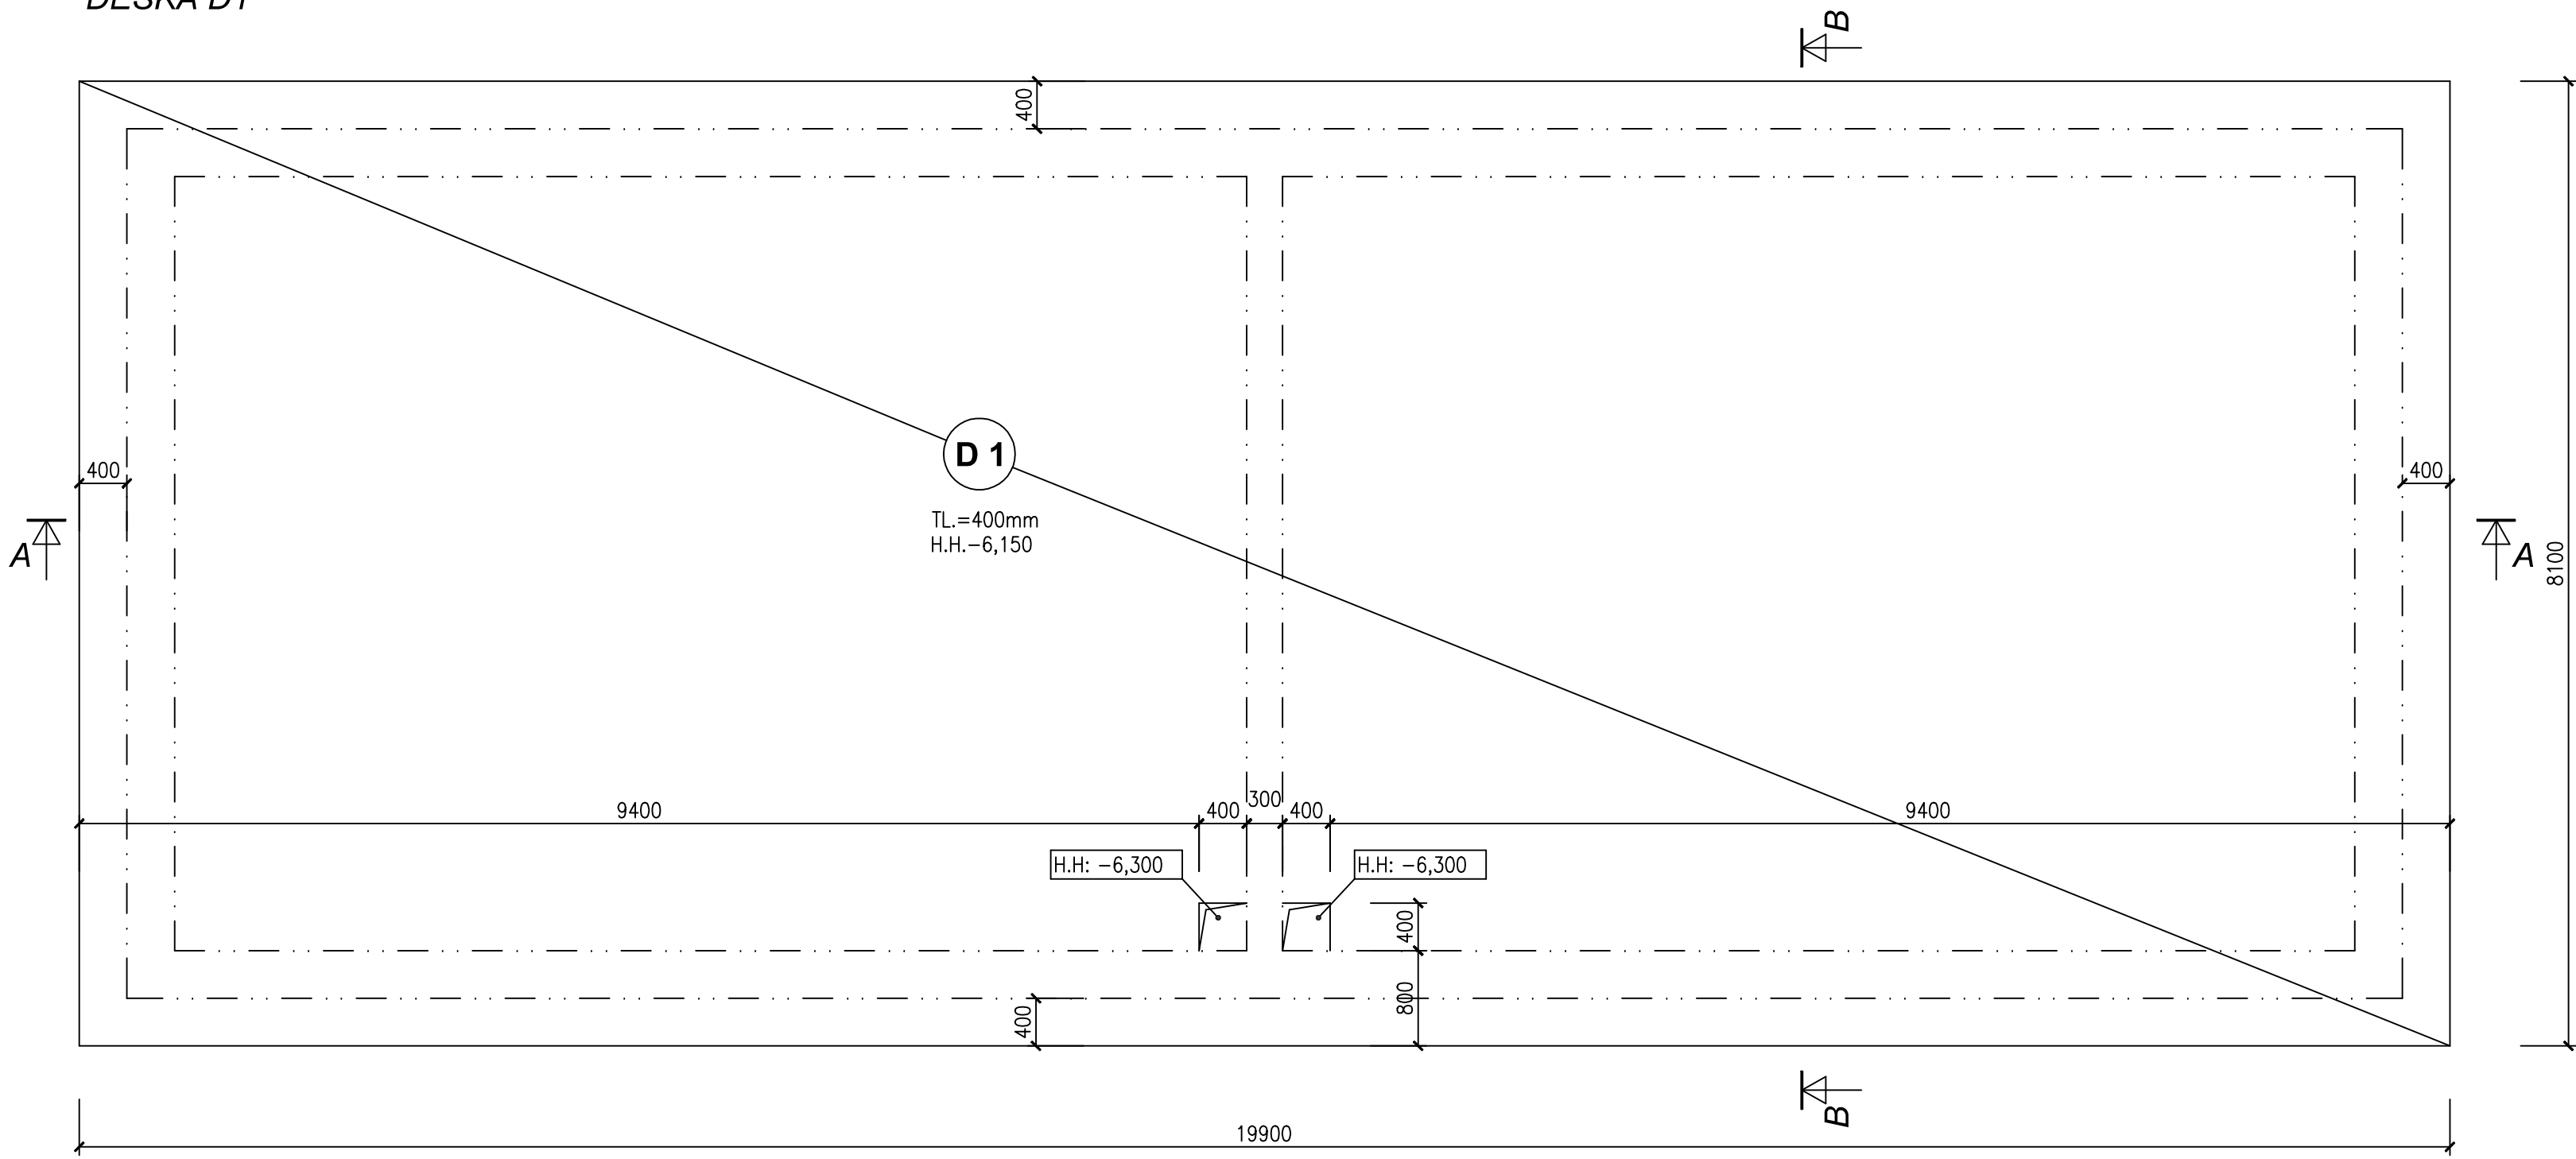


PŮDORYS STĚN

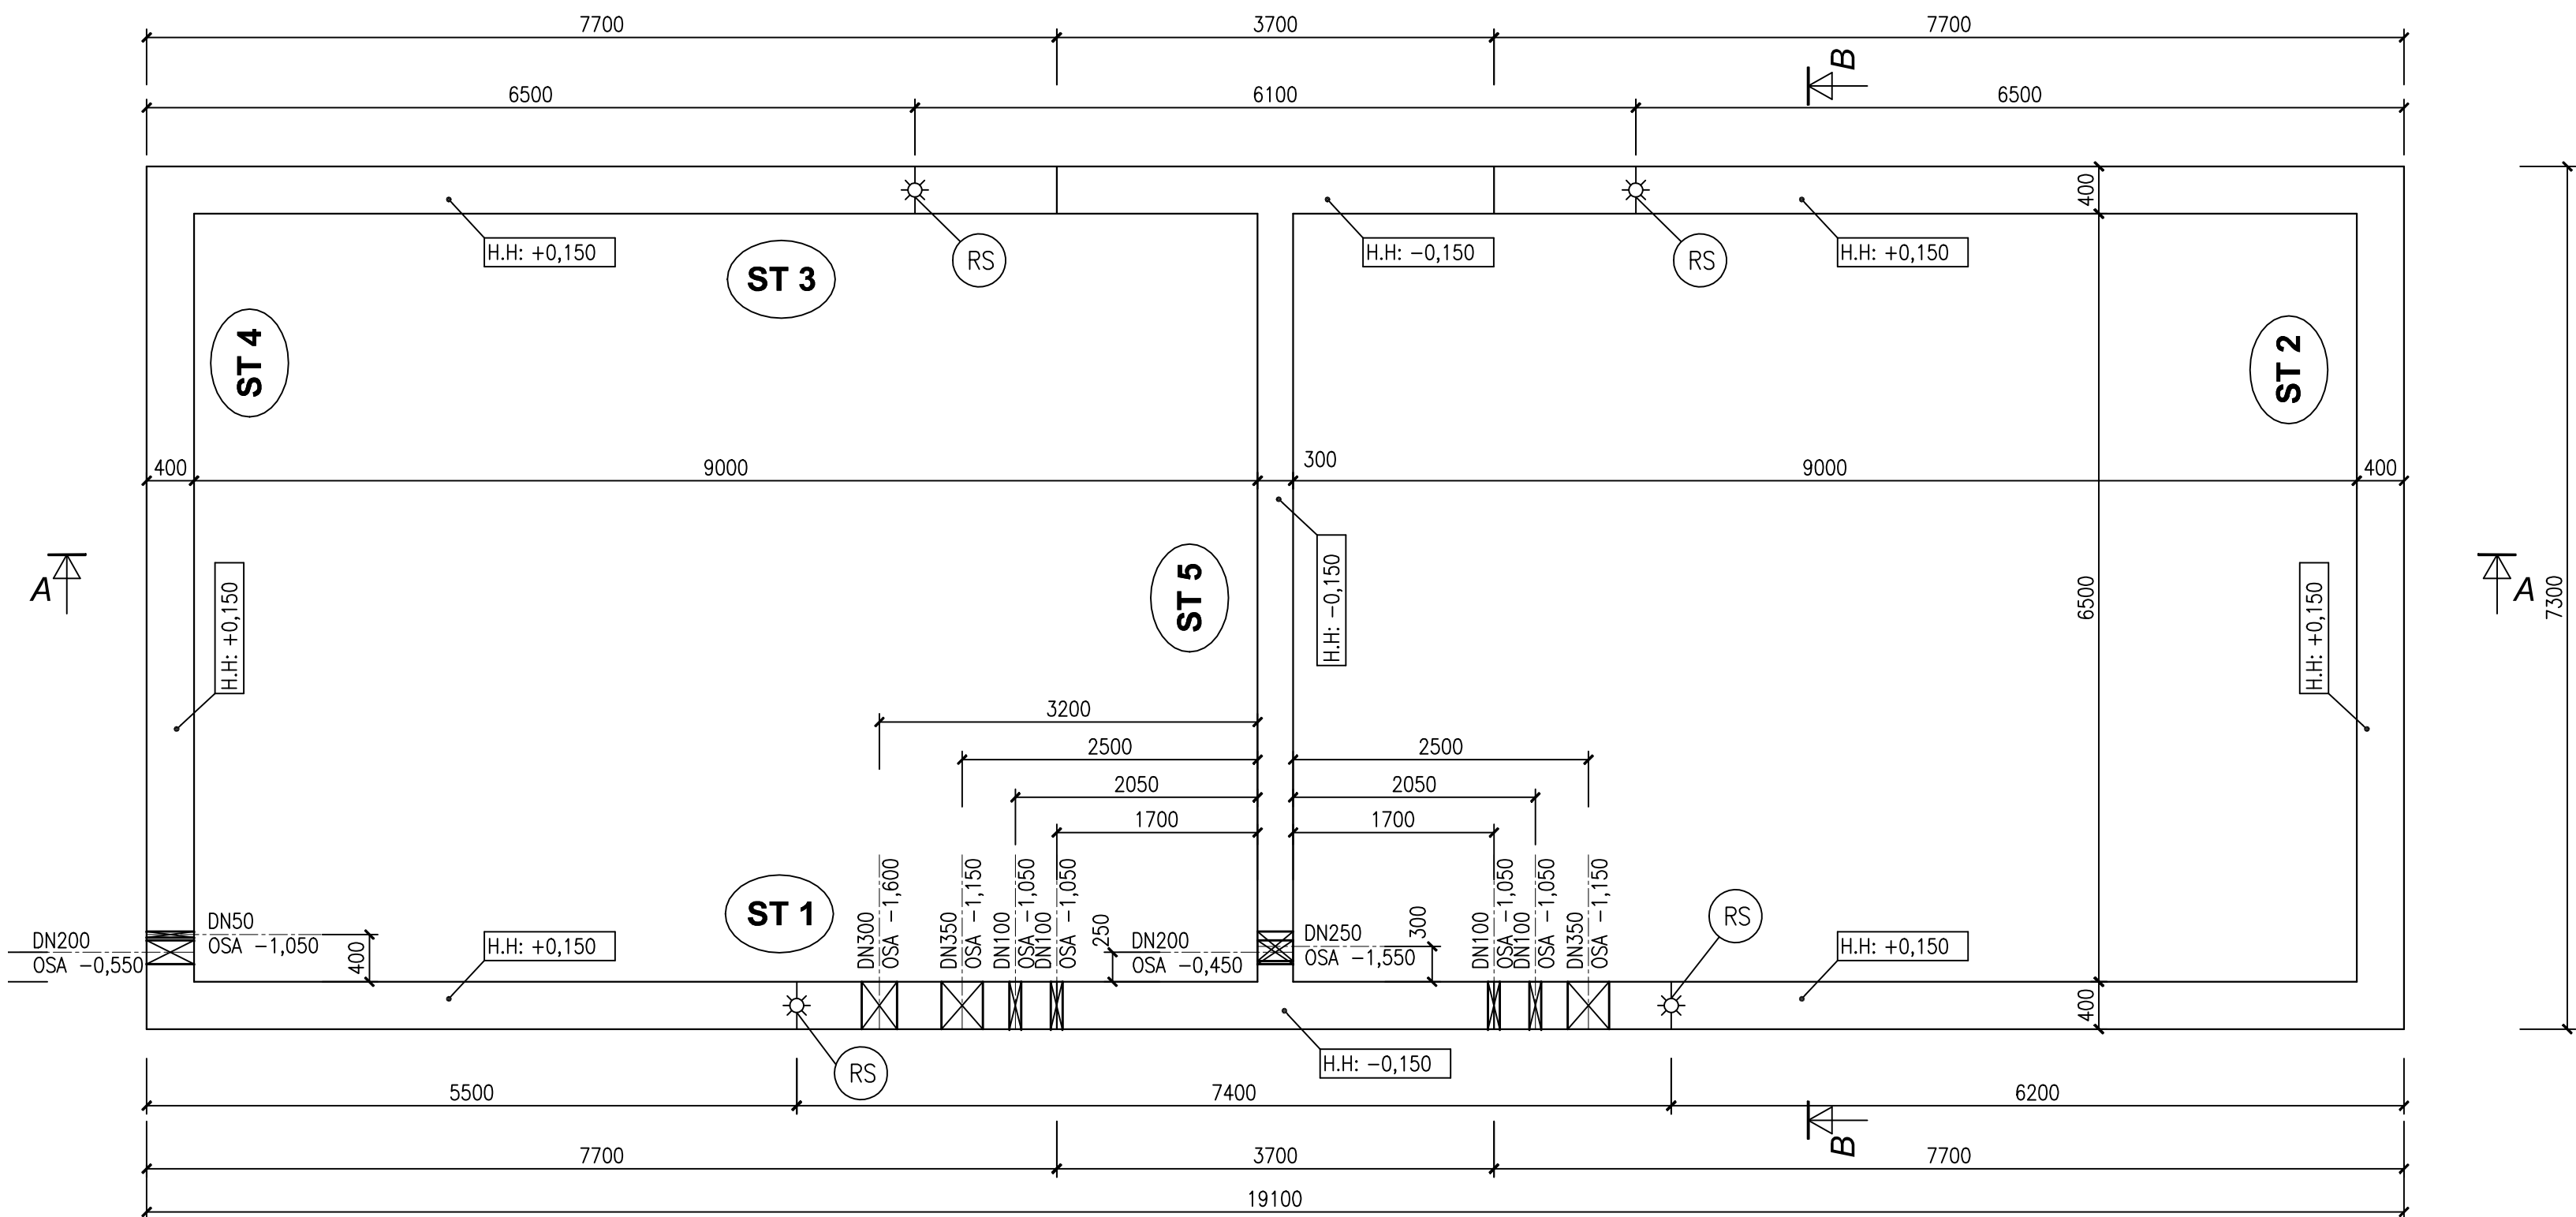


Řez A-A

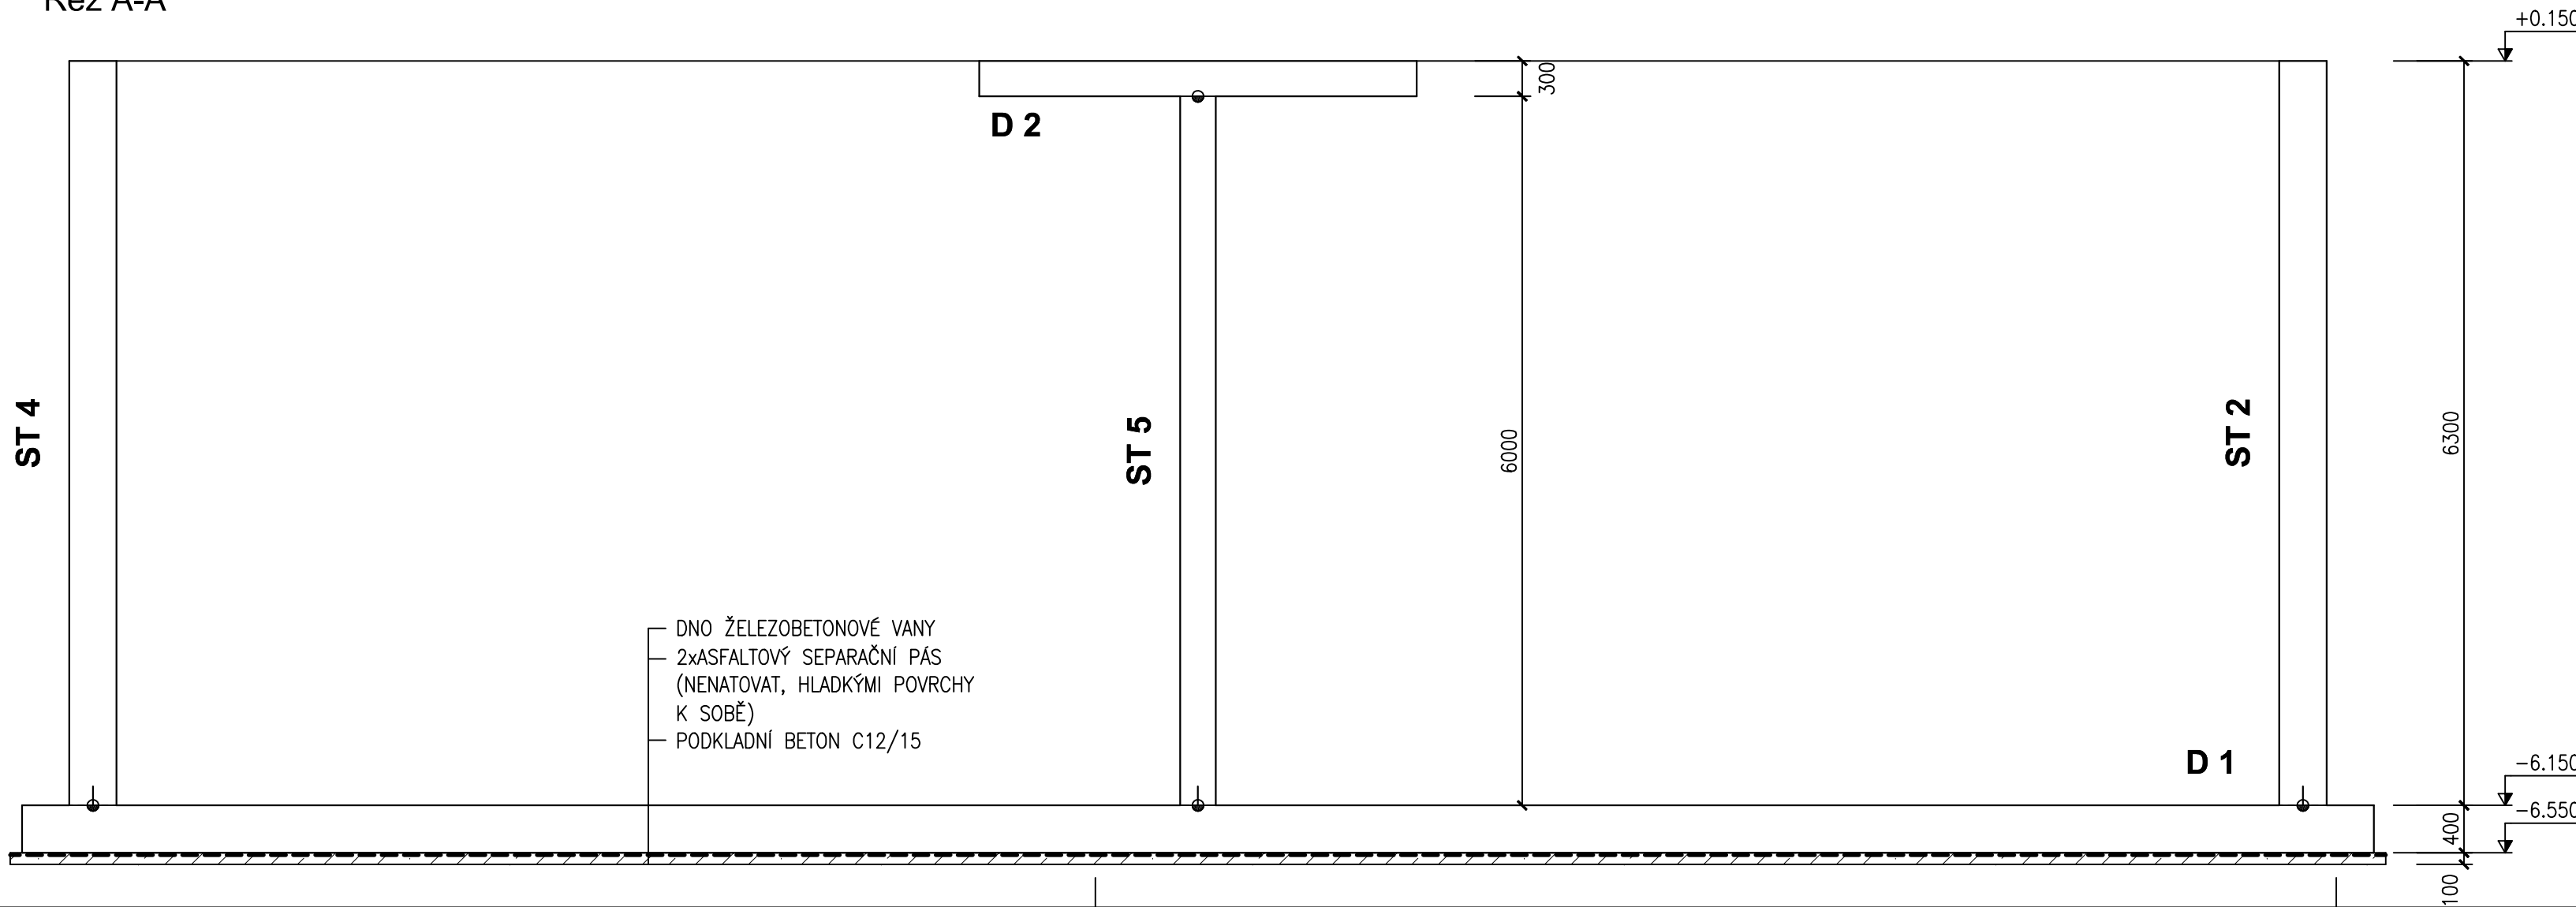

Řez B-B

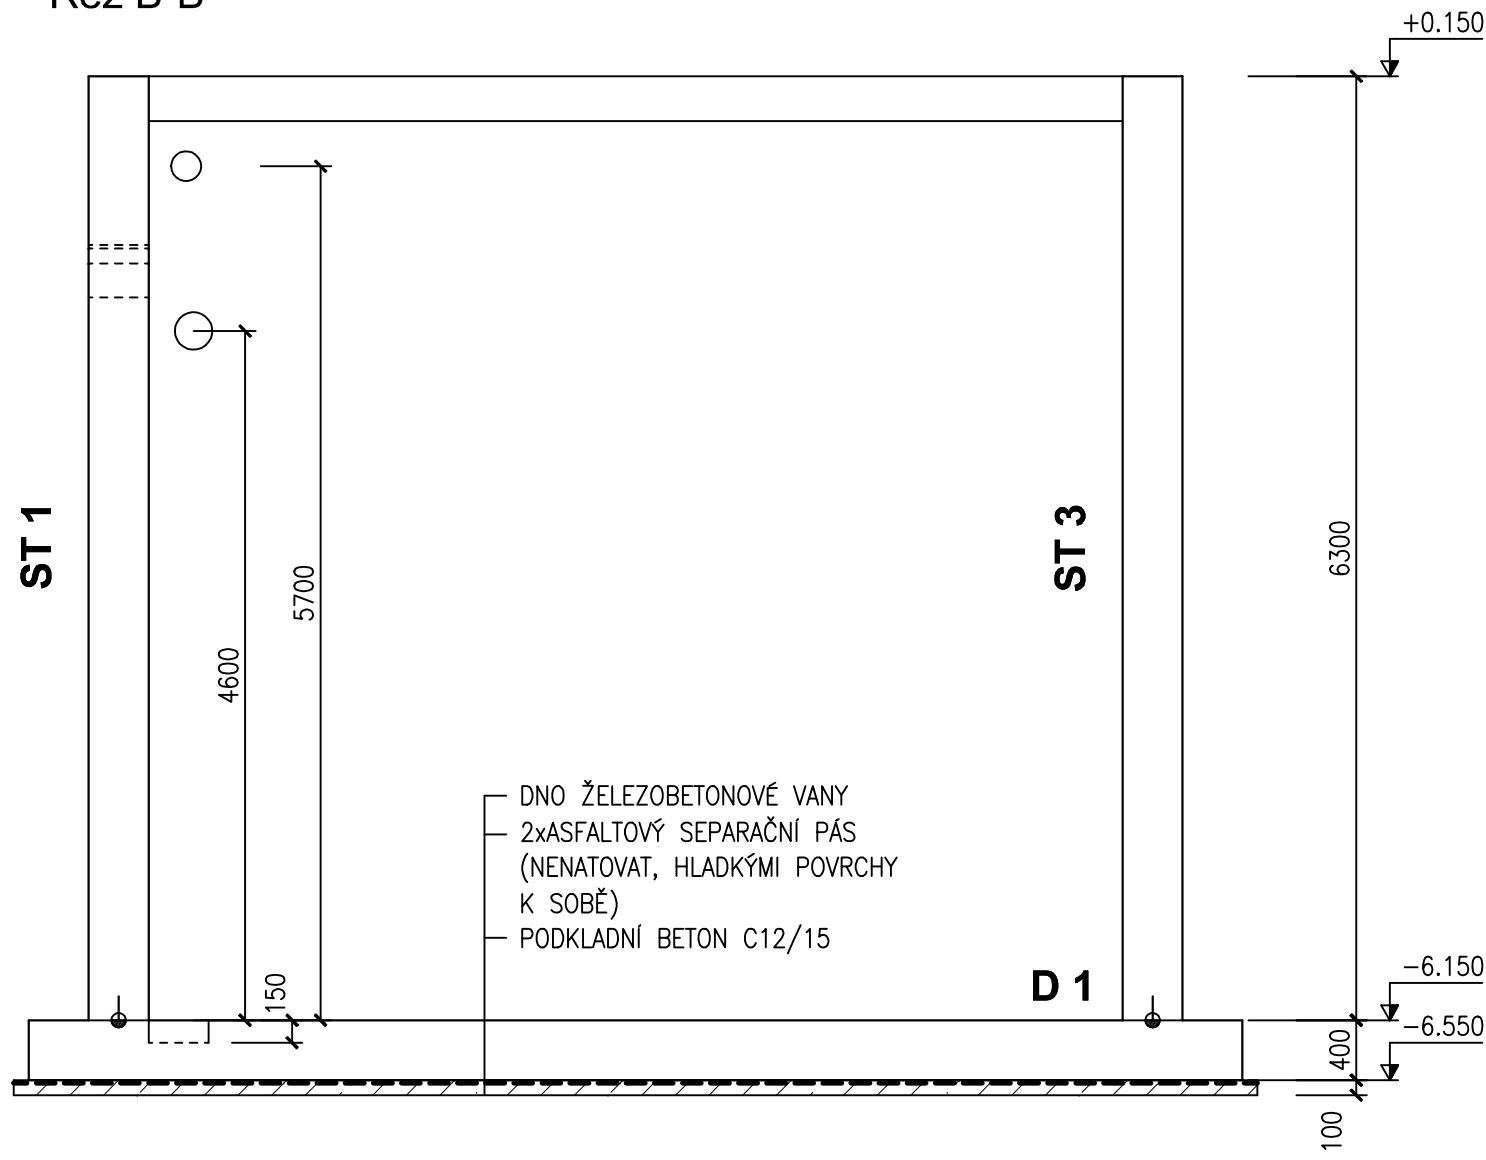

DESKA D2

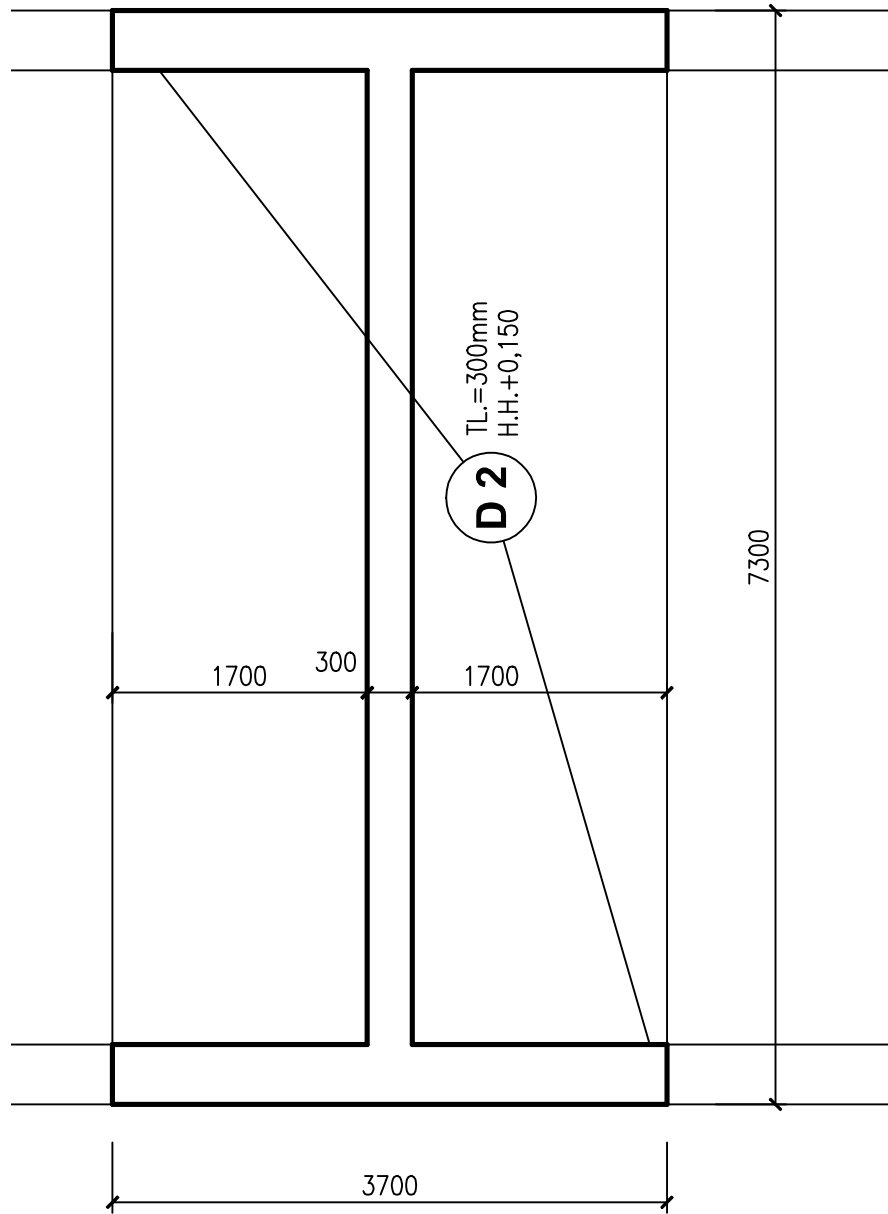

- PRACOVNÍ SPÁRA
- PRACOVNÍ SPÁRA TĚSNĚNÁ BITUMENOVÝM PLECHEM, ŠRAFY ZNAČÍ DŘÍVE PROVEDENOU ČÁST
- ☼ ŘÍZENÁ SPÁRA TĚSNĚNÁ PVC PÁSEM VNĚJŠÍM

POZNÁMKY:

- KE SLOŽENÍ BETONU:
- MAX. W/C = 0,50
 - POUŽIT CEMENT STRUSKO-PORTLANDSKÝ ČSN EN 197-1, CEM II/A-S 42,5 N, DLE ČSN EN 197-1 min. 300 kg/m³
- OSTATNÍ:
- DÉLKA OŠETŘOVÁNÍ BETONU ZÁVISÍ NA POVRCHOVÉ TEPLOTĚ BETONU UVAŽUJÍ STŘEDNÍ NÁRUST PEVNOSTI A TEPLOTU POVRCHU 10-15°C, PAK DLE ČSN EN 13670 JE MIN. DOBA 4 DNY (VIZ. TAB. E.1)
 - V PŘÍPADĚ VÝSKYTU PŘESAŮ ČI OTŘEPŮ PO ODBEDNĚNÍ ODSTRANIT ZBRŮŠENÍM

BETON ČSN EN 206-1/Z3
C25/30-XA1, XC4-D_{max} 22-S3
MAX. PRŮSAK 50mm ČSN EN 12390-8
OCEL B500 (10505-R)

VERZE	B	PROVEDL PODPIS		DNE	02.2020			
	A							
	0							
ING. JIŘÍ RATZENBEK STATIKA A DYNAMIKA STAVEB ÚSTÍ N. L. MASARYKOVA 1165/148 IČO 672 49 795								
OBJEDNATEL : Obec Třebotov, Klídná 69, 252 26 Třebotov					Č. PARÉ			
AKCE : Třebotov - čistírna odpadních vod ZVÝŠENÍ KAPACITY SO 02 - Nová budova ČOV a úpravy stávající ČOV								
ČÁST :			FORMÁT	8A4				
PŘÍLOHA : VÝKRES TVARU, ŘEZY			DATUM	ÚNOR 2020				
			STUPEŇ	DPS				
			MĚŘITKO	1:50				
PROJEKTANT: ING. JIŘÍ RATZENBEK		VYPRACOVAL: ING. IRINA MARKUS		VÝKRES ČÍSLO	D1.2-03			