



D 1


SPODNÍ VÝZTUŽ

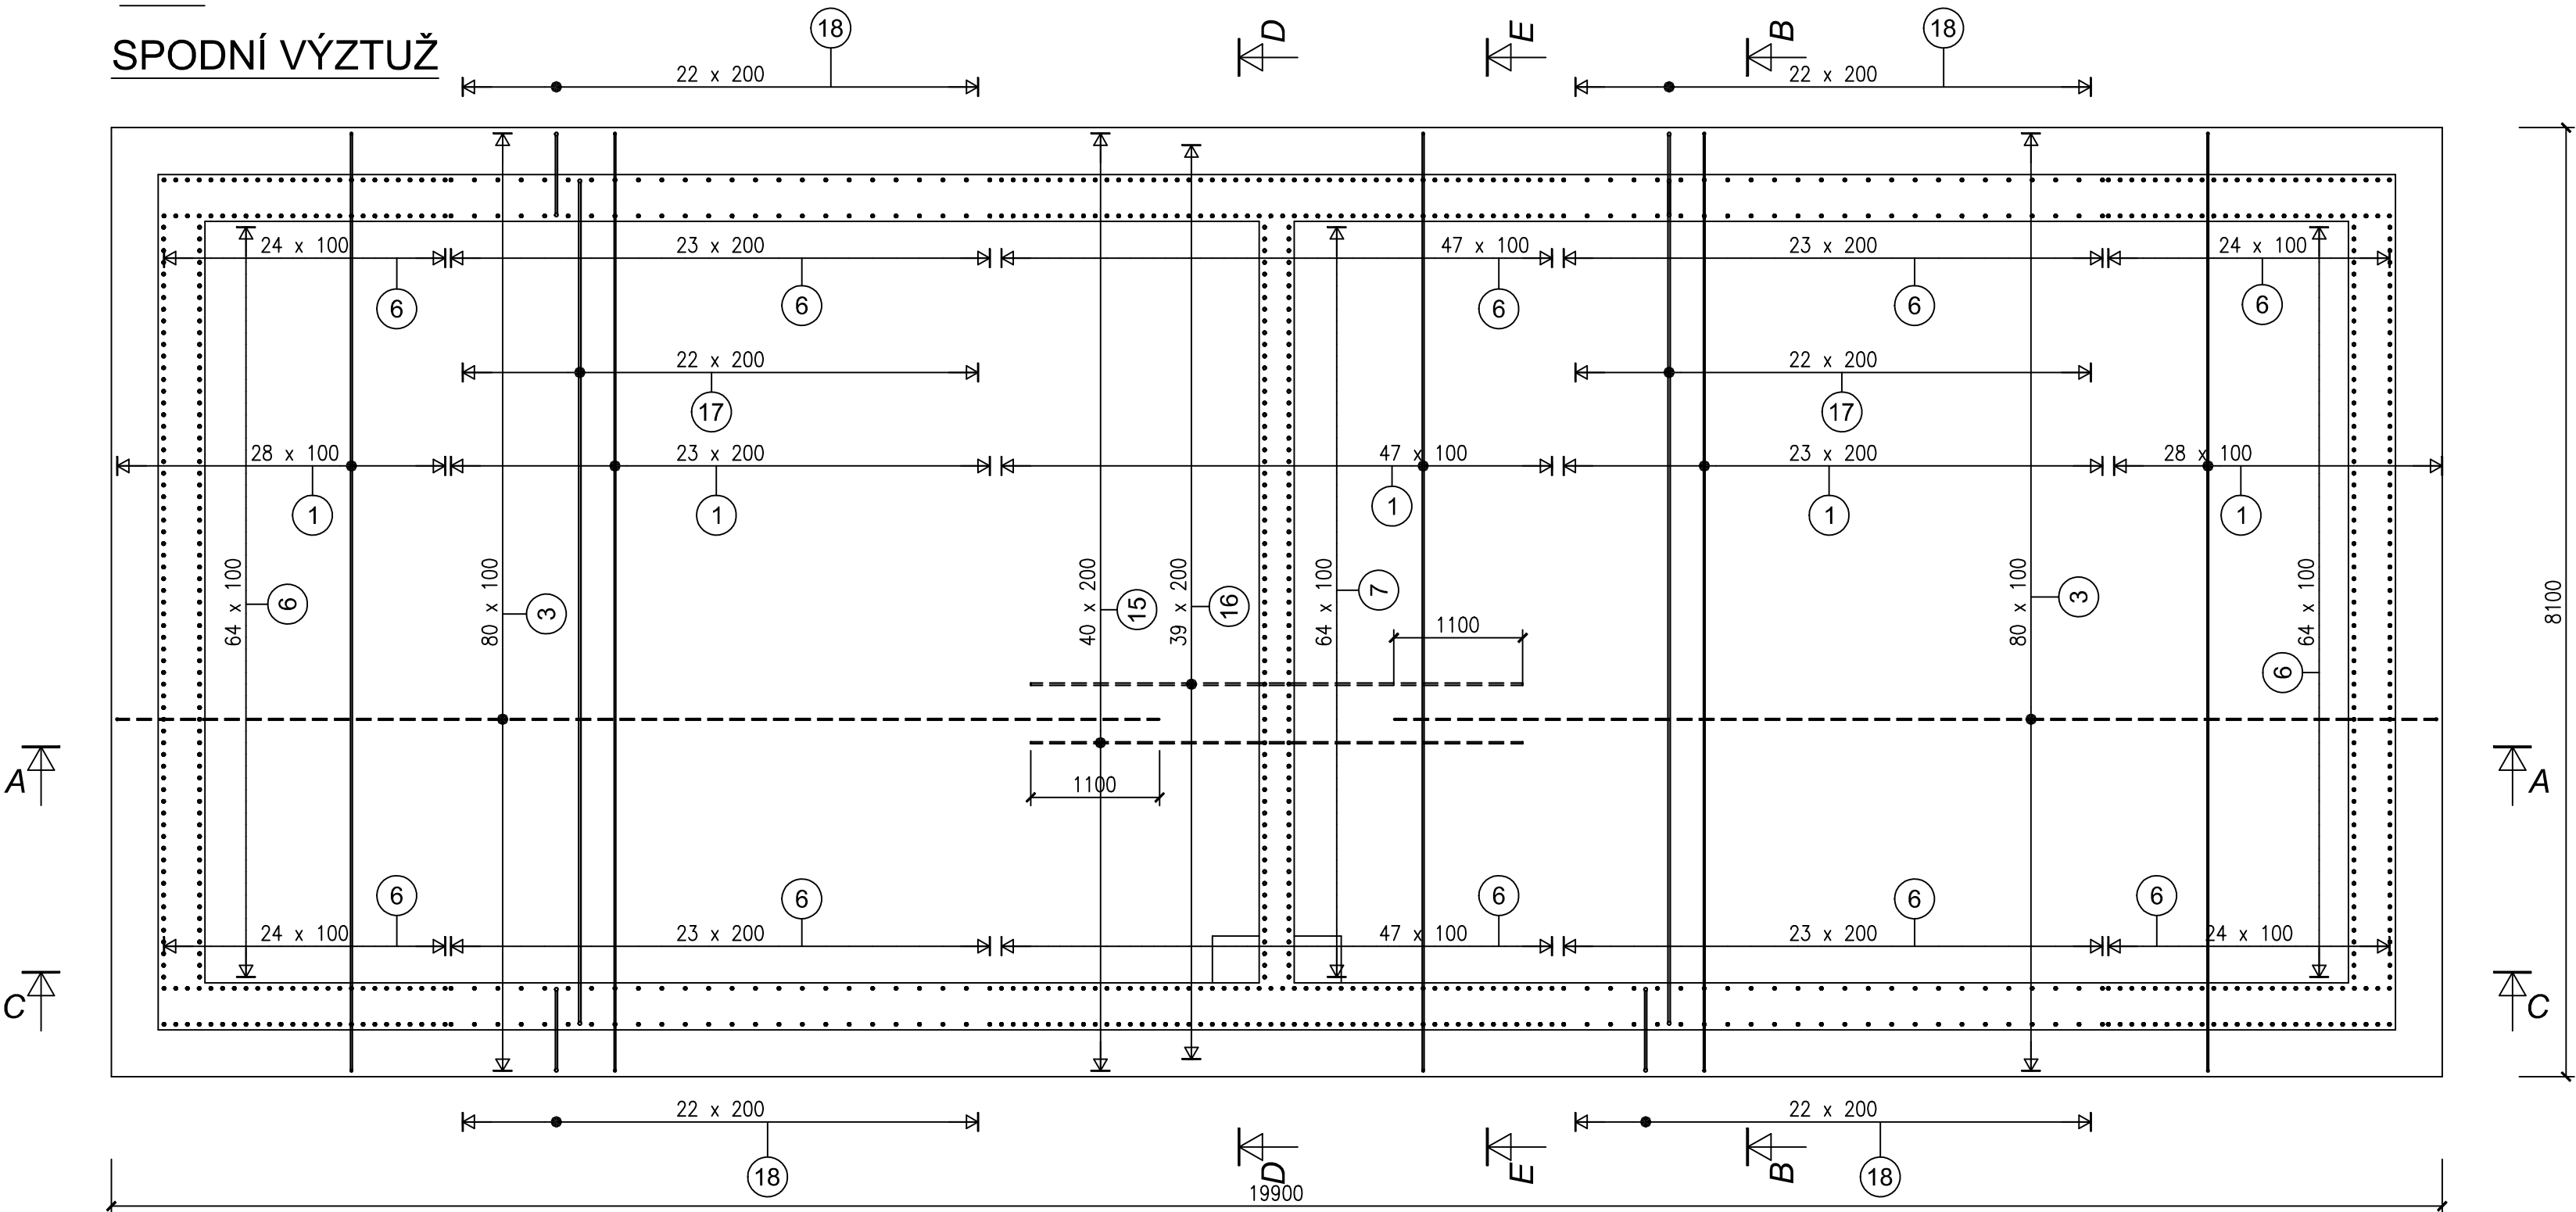


Řez A-A

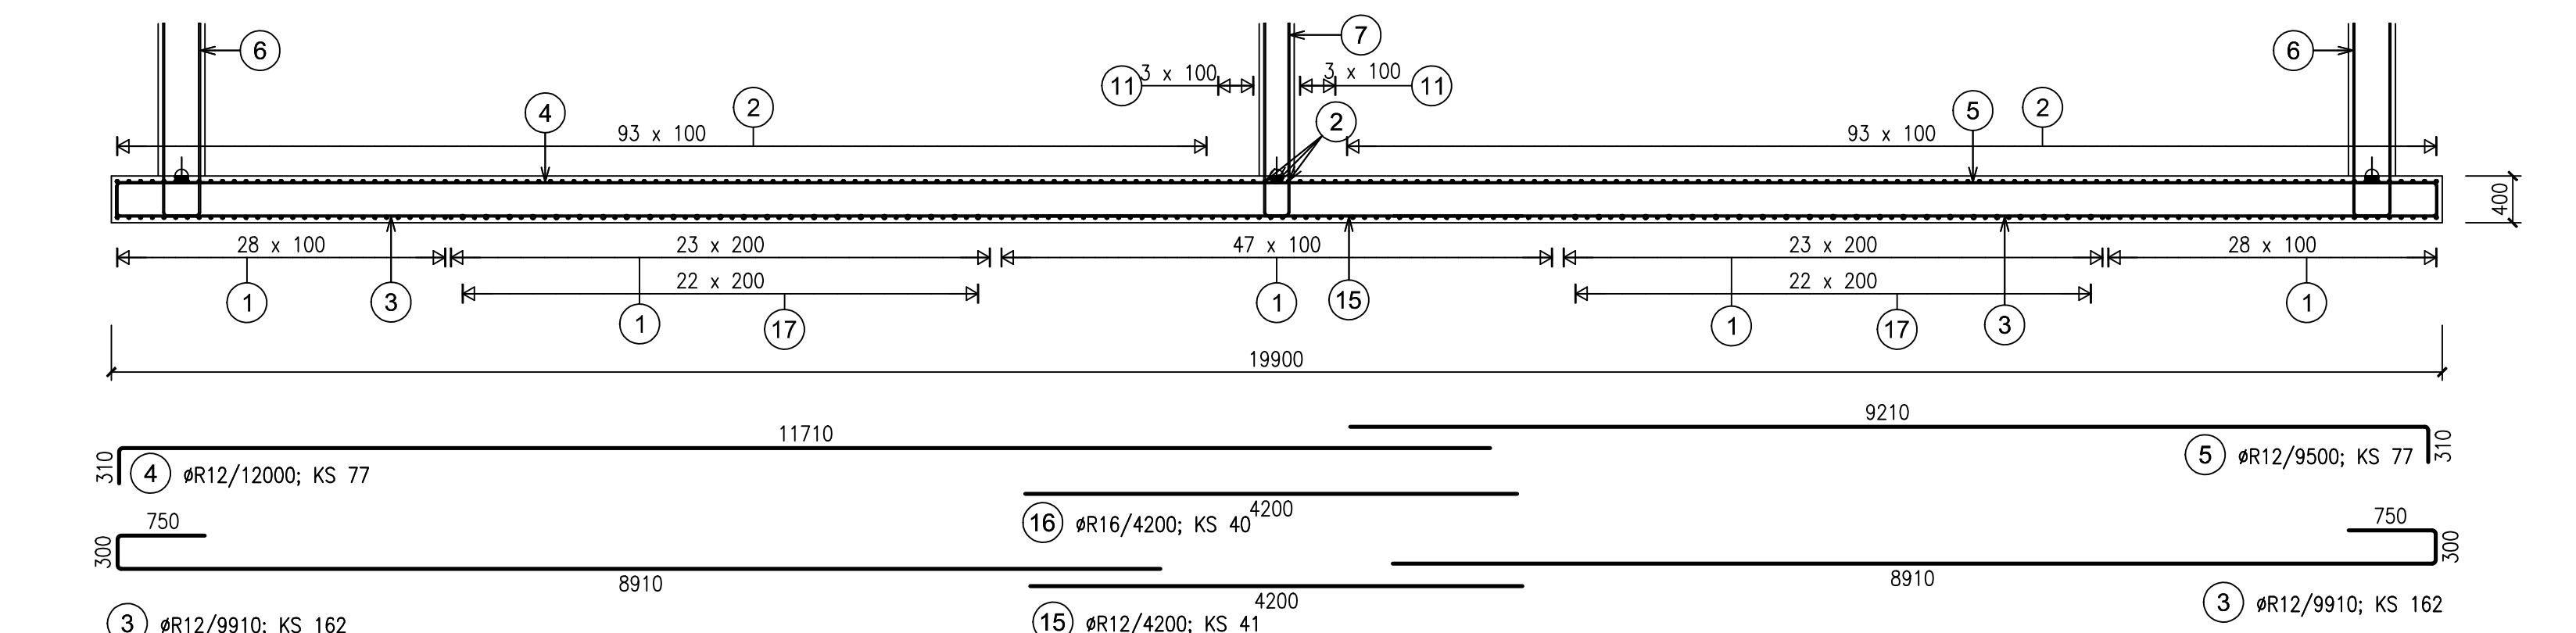

Řez C-C

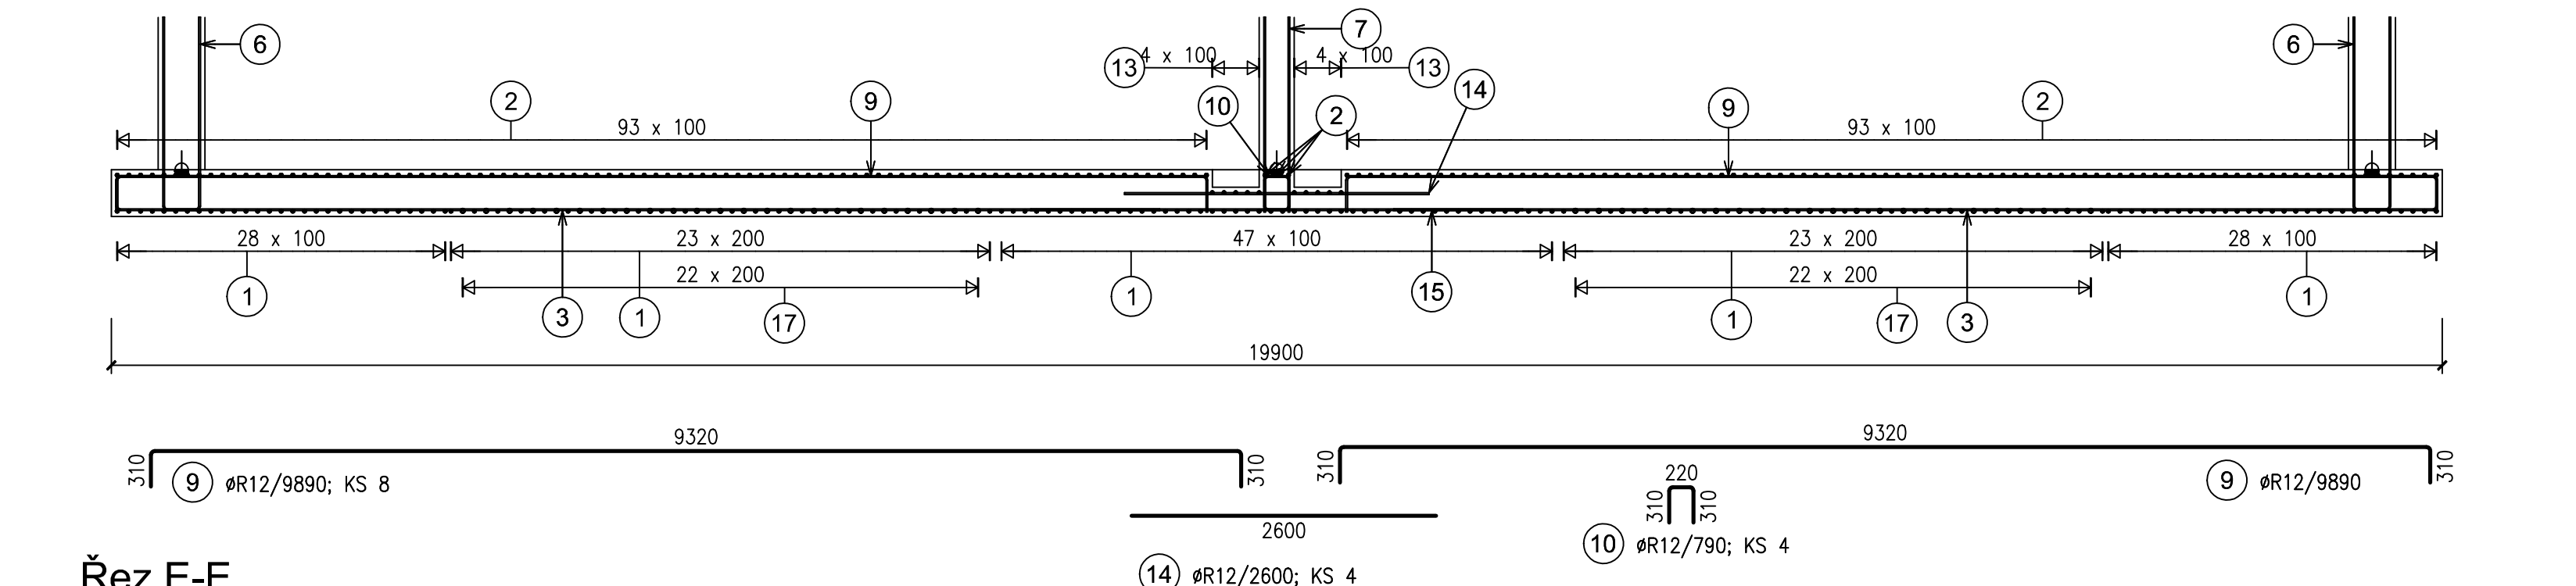


Řez E-E

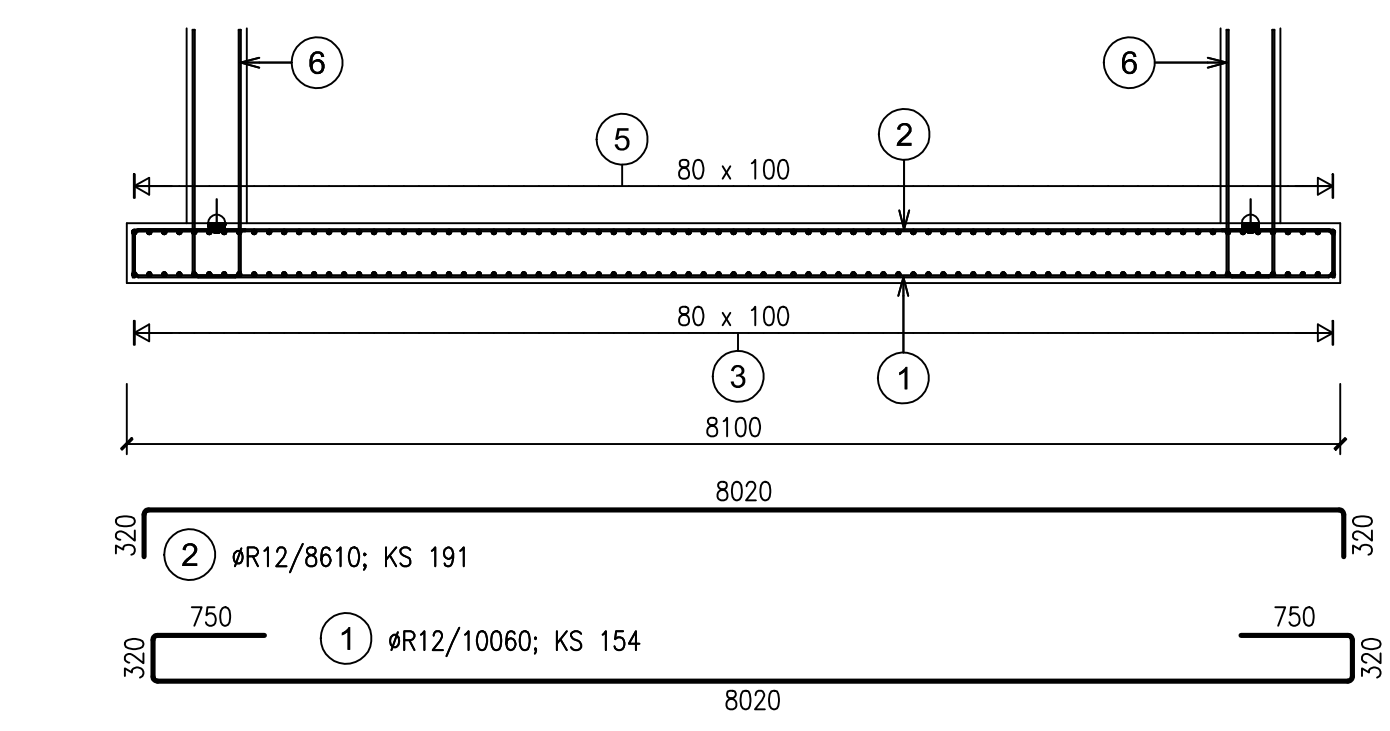


D 1


HORNÍ VÝZTUŽ

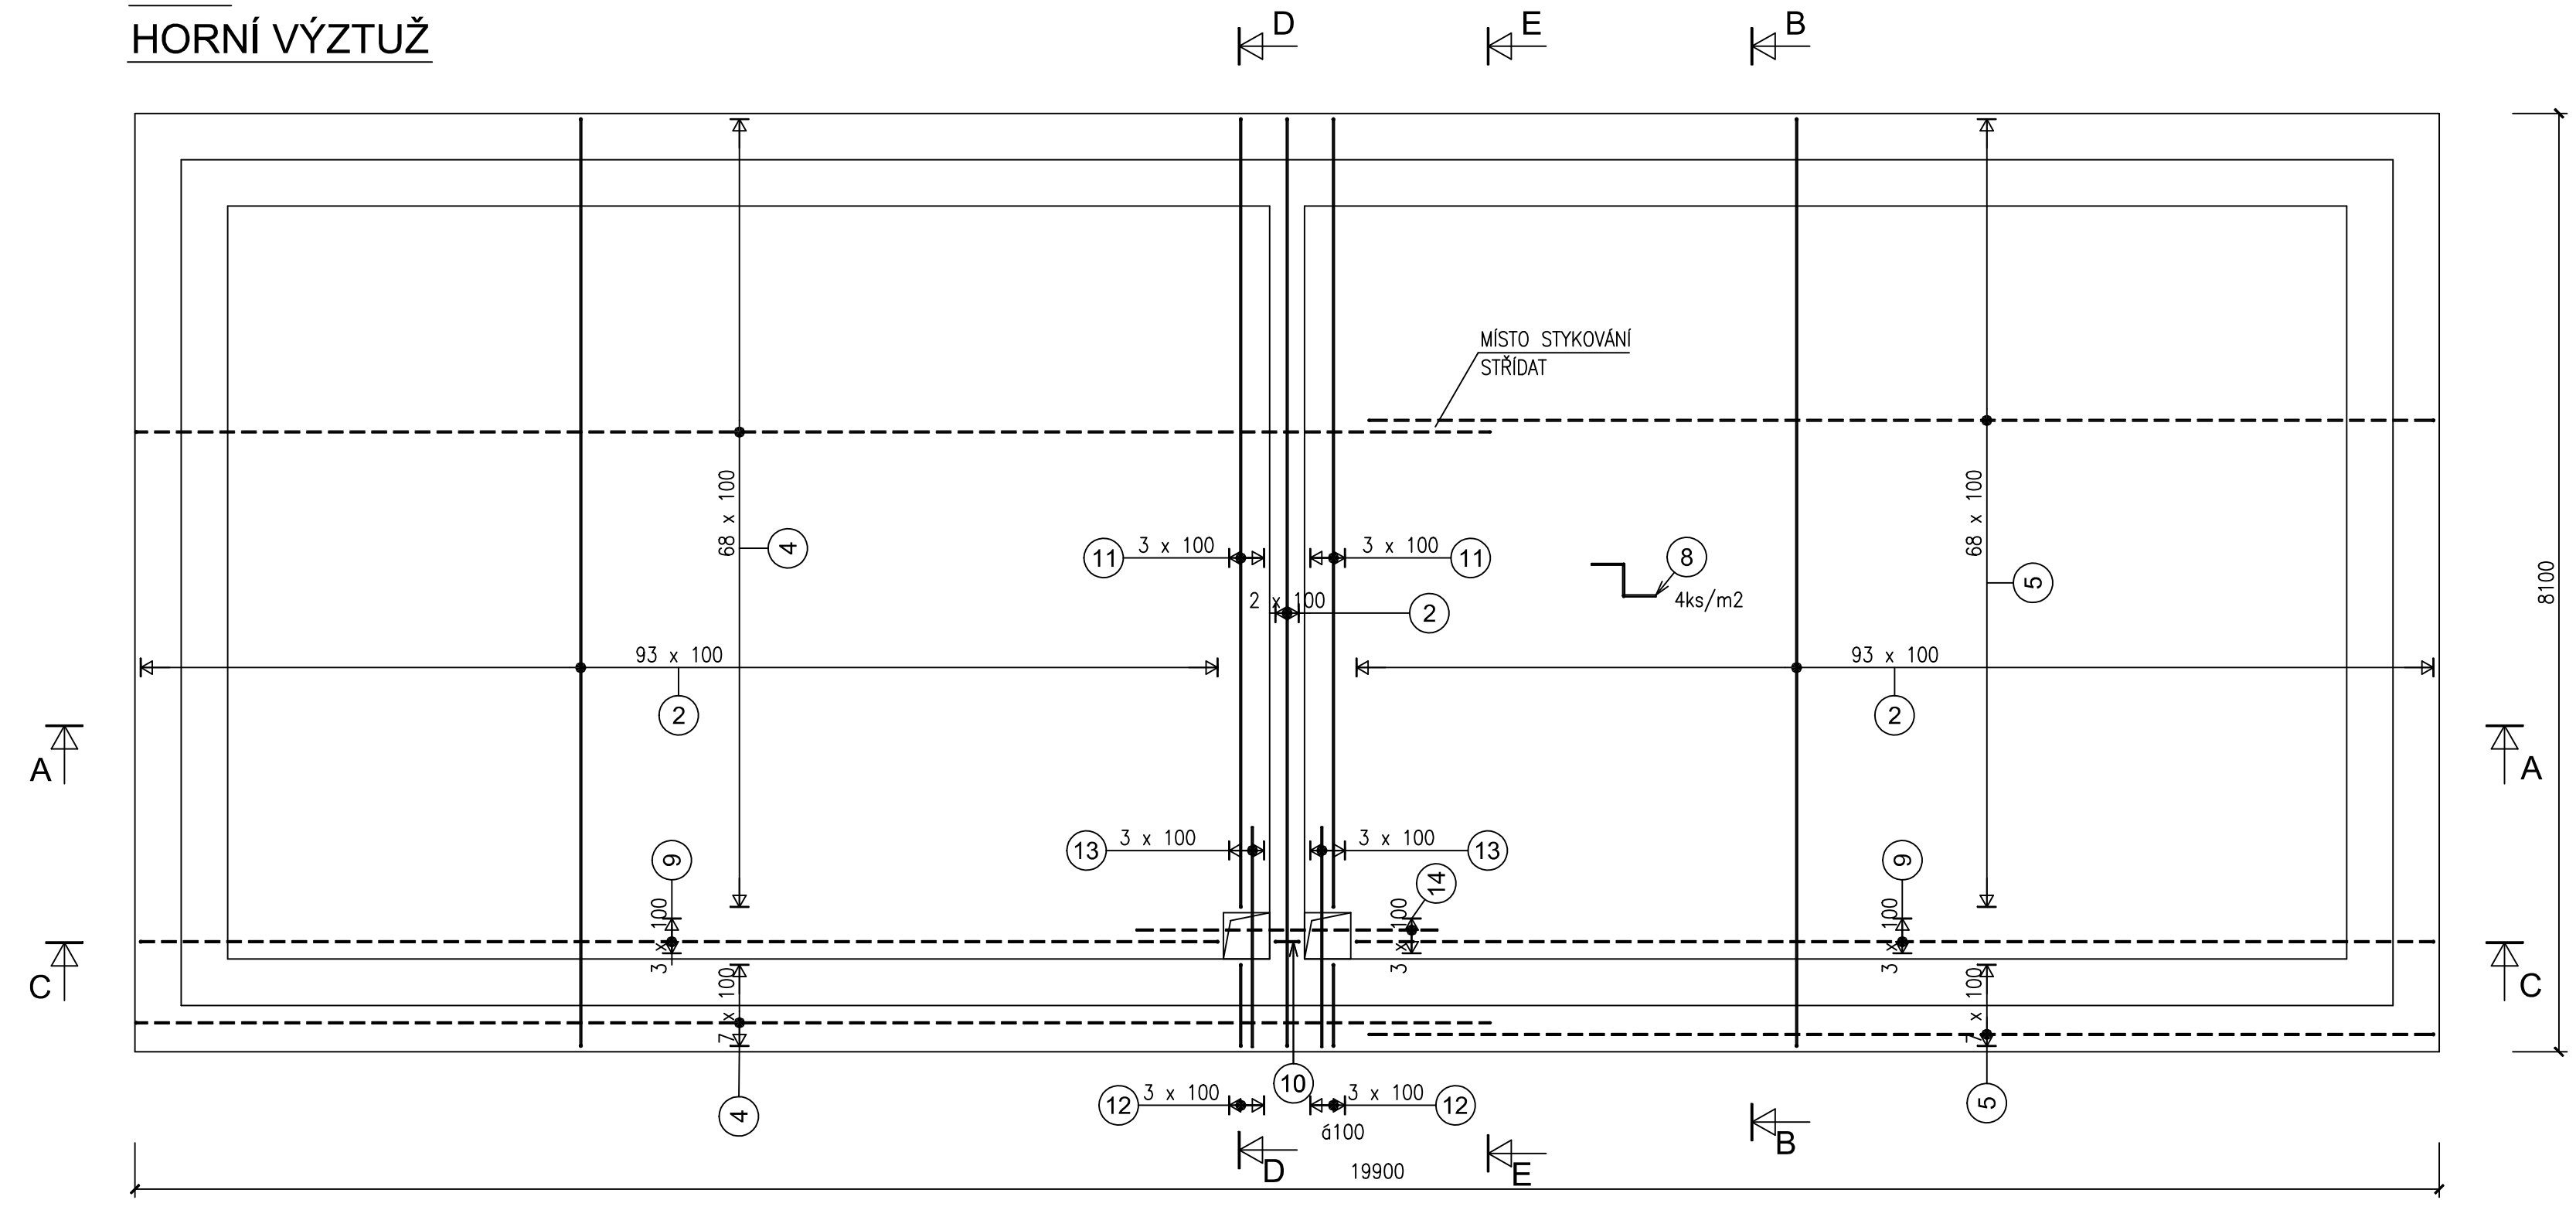

Řez B-B

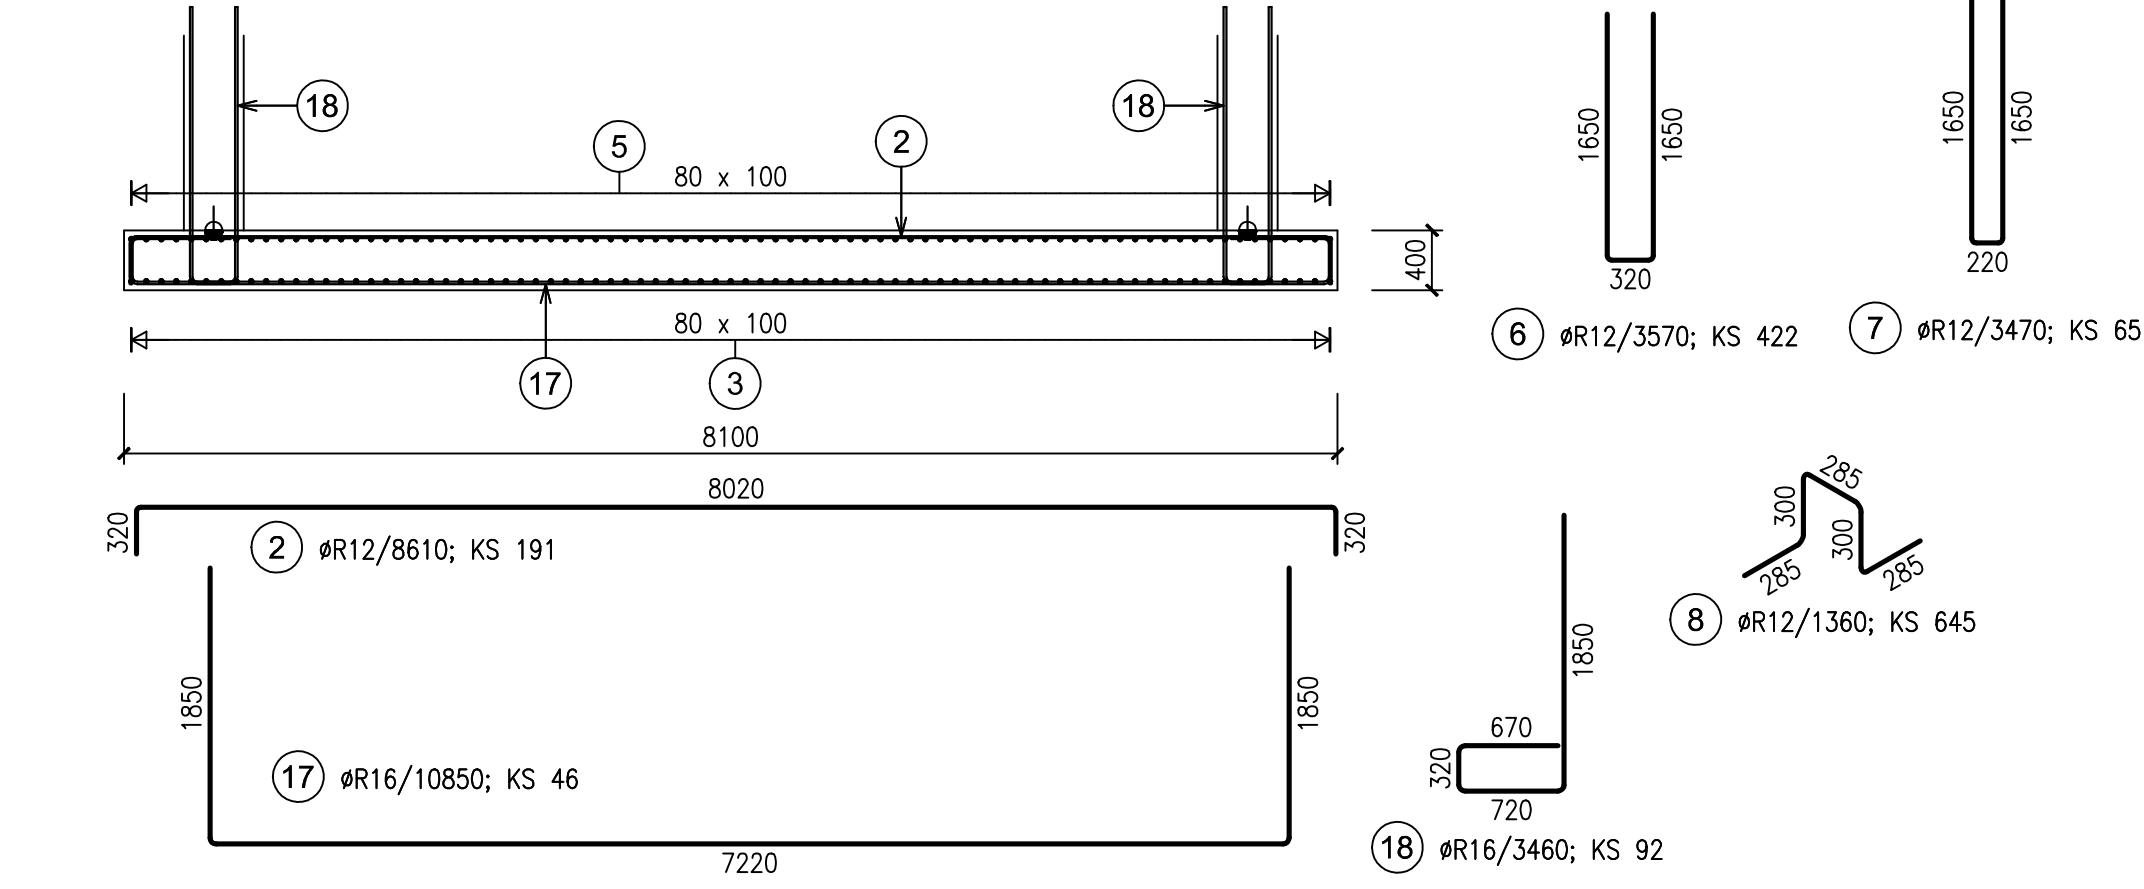

Řez D-D

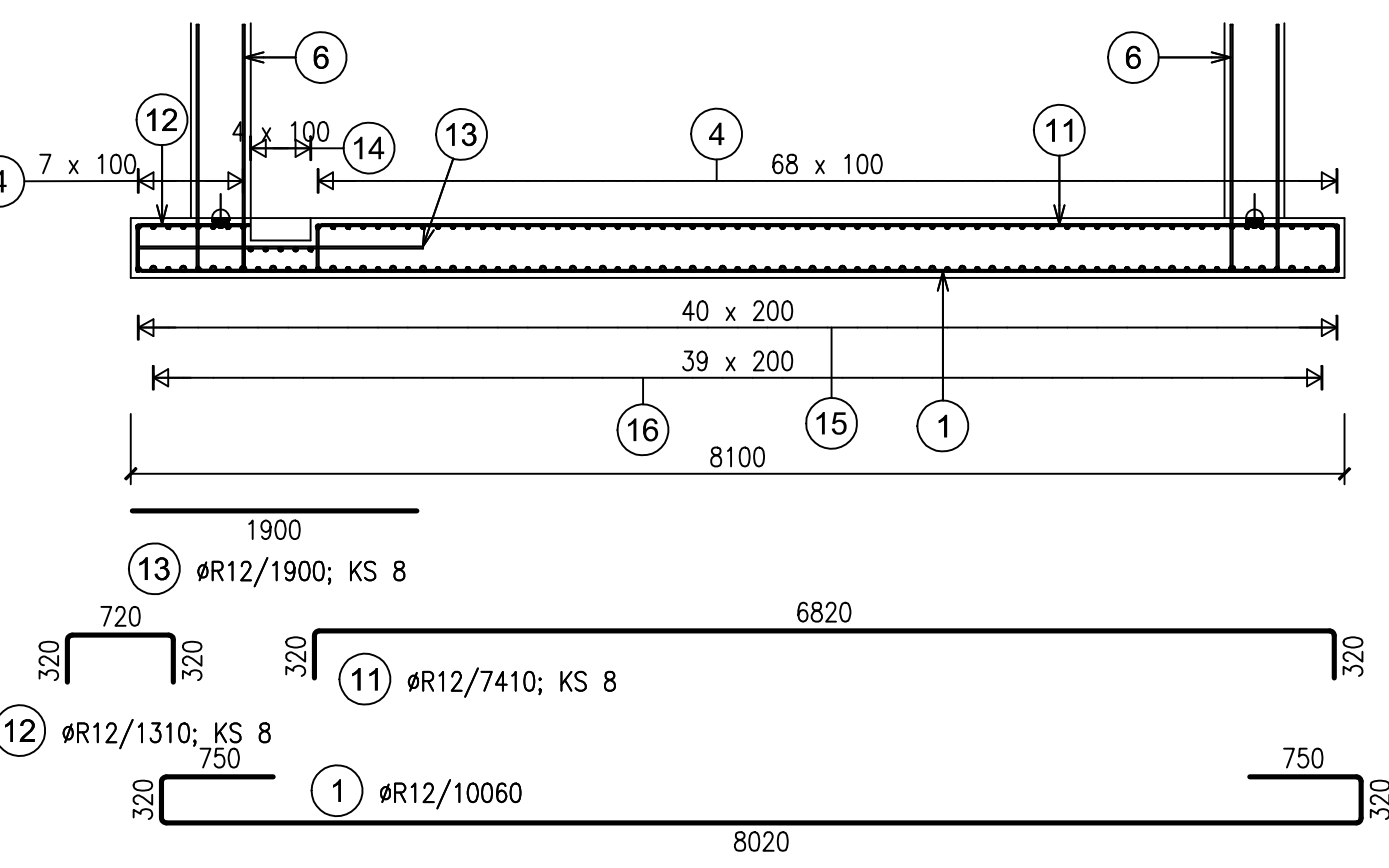

Výkaz výztuže

Pol.	Ks	Třída oceli	ø	Délka (m)	Hmotnost (kg)	Délka celkem (m)	Hmotnost celkem(kg)
1	154	R	12	10.06	8.93	1549.24	1375.73
2	191	R	12	8.61	7.65	1644.51	1460.32
3	162	R	12	9.91	8.80	1605.42	1425.61
4	77	R	12	12.00	10.66	924.00	820.51
5	77	R	12	9.50	8.44	731.50	649.57
6	422	R	12	3.57	3.17	1506.54	1337.81
7	65	R	12	3.47	3.08	225.55	200.29
8	645	R	12	1.36	1.21	877.20	778.95
9	8	R	12	9.89	8.78	79.12	70.26
10	4	R	12	0.79	0.70	3.16	2.81
11	8	R	12	7.41	6.58	59.28	52.64
12	8	R	12	1.31	1.16	10.48	9.31
13	8	R	12	1.90	1.69	15.20	13.50
14	4	R	12	2.60	2.31	10.40	9.24
15	41	R	12	4.20	3.73	172.20	152.91
16	40	R	16	4.20	6.64	168.00	265.44
17	46	R	16	10.85	17.14	499.10	788.58
18	92	R	16	3.46	5.47	318.32	502.95
Součet hmotností (kg):					9916.43		

BETON ČSN EN 206-1/Z3
C25/30-XA1, XC4-D_{max} 22-S3
MAX. PRŮSAK 50mm ČSN EN 12390-8
OCEL B500 (10505-R)
KRYTÍ 40mm

VERZE	B		PROVEDL PODPIS		DNE	02.2020
ING. JIŘÍ RATZENBEK						
STATIKA A DYNAMIKA STAVEB						
OBJEDNATEL : Obec Třebotov, Klidná 69, 252 26 Třebotov						C. PARE
AKCE : Třebotov - čistírna odpadních vod						
ZVÝŠENÍ KAPACITY						
SO 02 - Nová budova ČOV a úpravy stávající ČOV						
ČÁST : D1.2 STAVEBNĚ KONSTRUKČNÍ ŘEŠENÍ						FORMÁT 10A4
PRÍLOHA : DESKA D1 - VÝKRES VÝZTUŽE						DATUM ÚNOR 2020
PROJEKTANT: ING. JIŘÍ RATZENBEK						STUPEŇ DPS
VYPRACOVAL: ING. IRINA MARKUS						MĚŘÍTKO 1:50
VÝKRES ČÍSLO						D1.2-04