



D 2

HORNÍ VÝZTUŽ

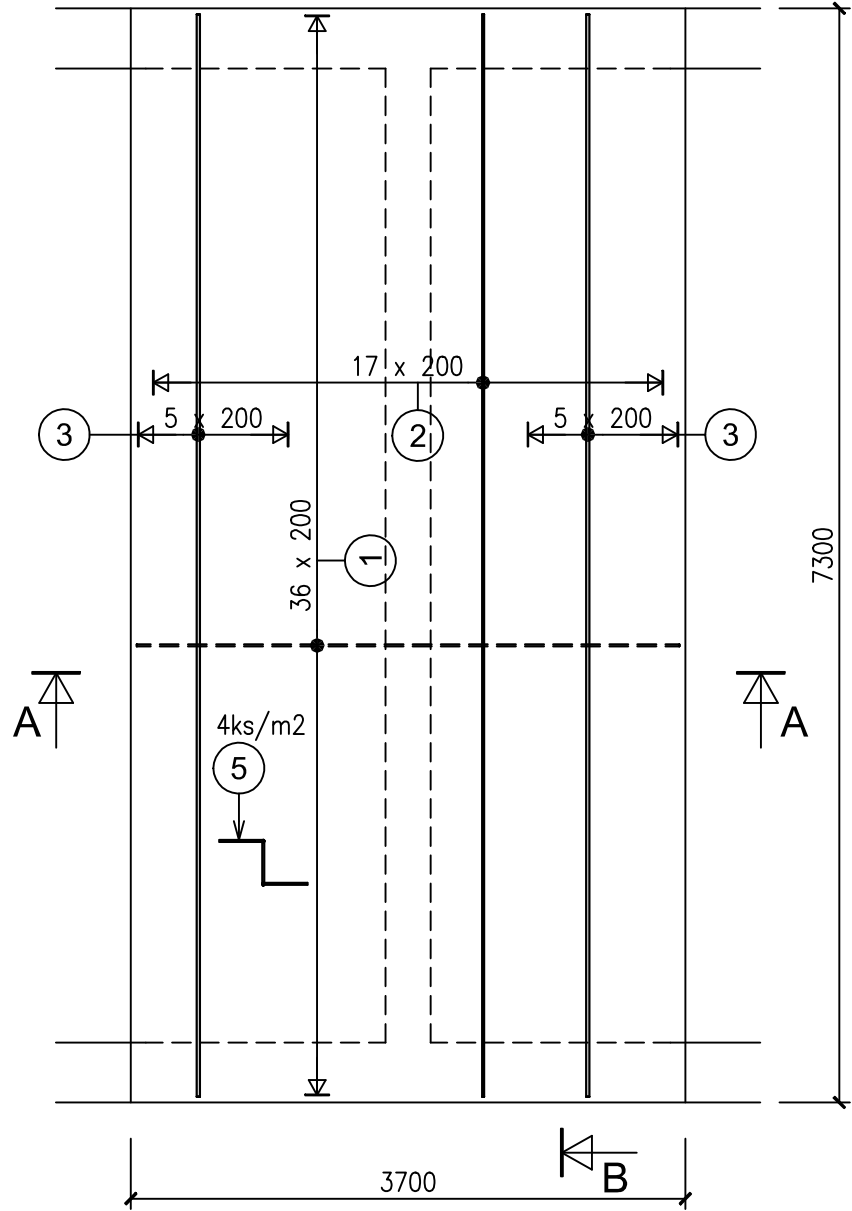


D 2


SPODNÍ VÝZTUŽ

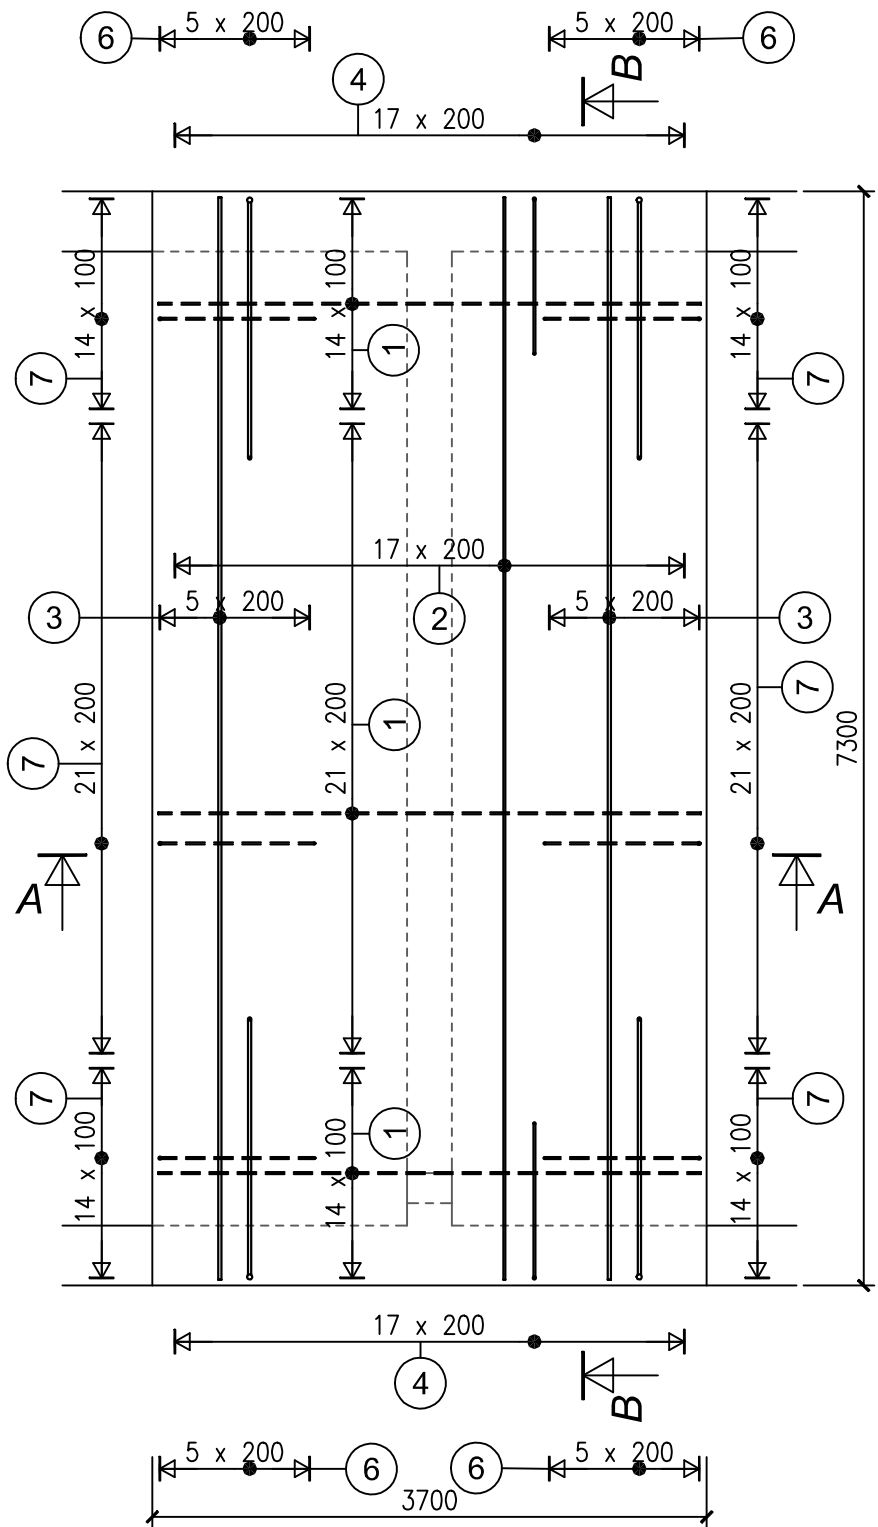

Řez B-B

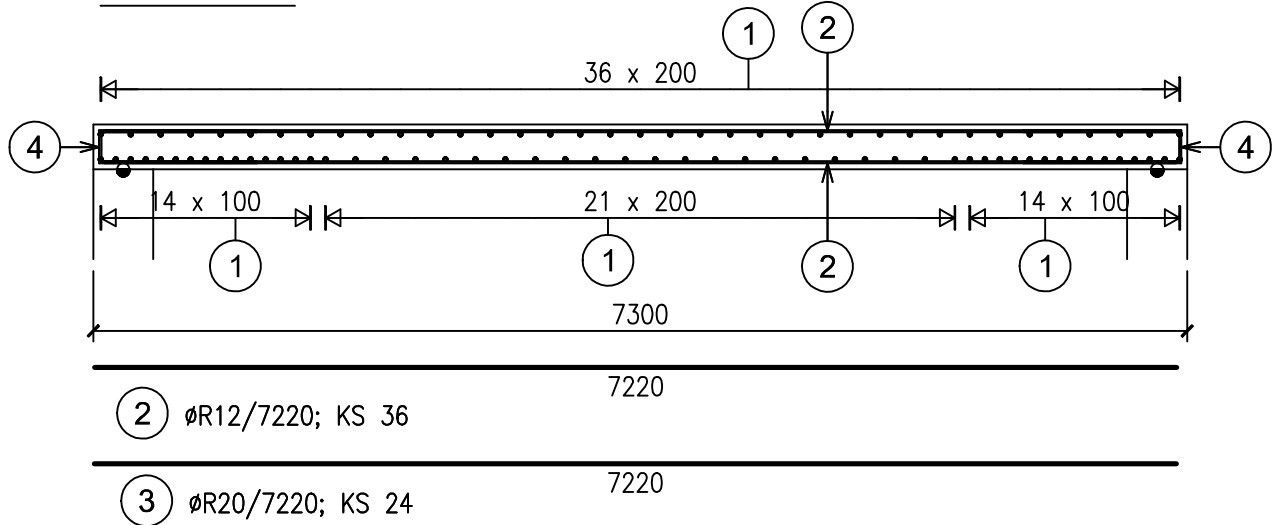

Řez A-A

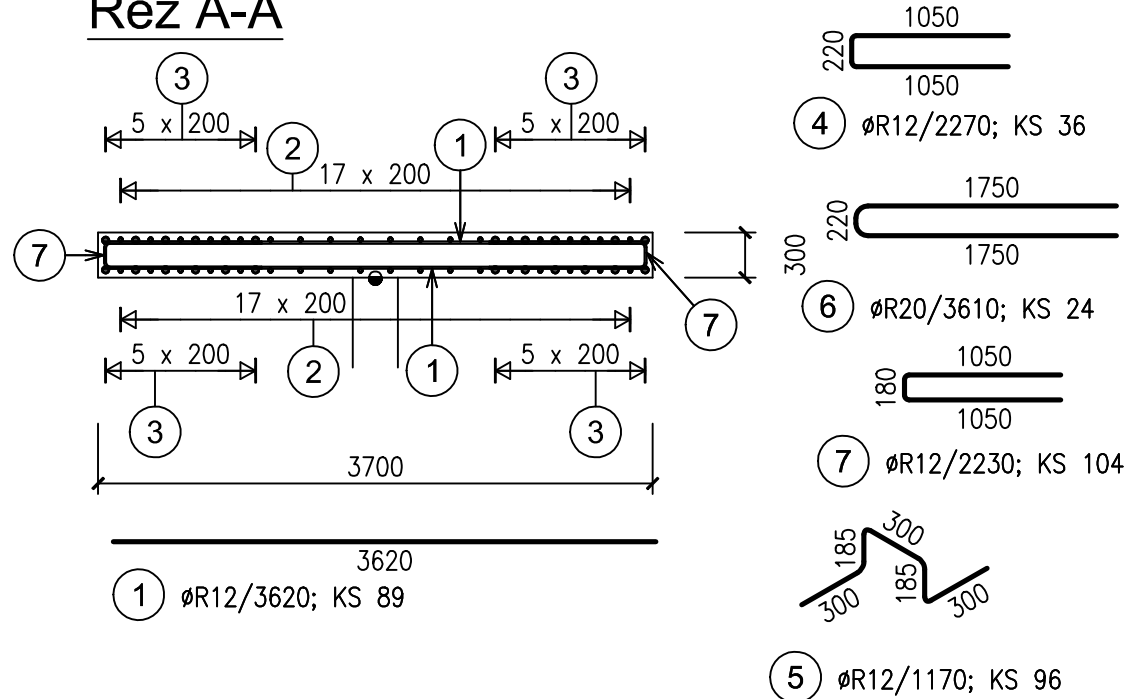

Výkaz výztuže

Pol.	Ks	Třída oceli	ø	Délka (m)	Hmotnost (kg)	Délka celkem (m)	Hmotnost celkem(kg)
1	89	R	12	3.62	3.21	322.18	286.10
2	36	R	12	7.22	6.41	259.92	230.81
3	24	R	20	7.22	17.83	173.28	427.83
4	36	R	12	2.27	2.02	81.72	72.57
5	96	R	12	1.17	1.04	112.32	99.74
6	24	R	20	3.61	8.91	86.64	213.91
7	104	R	12	2.23	1.98	231.92	205.94
Součet hmotností (kg):					1536.90		

BETON ČSN EN 206-1/Z3
C25/30-XA1, XC4-D_{max} 22-S3
MAX. PRŮSAK 50mm ČSN EN 12390-8
OCEL B500 (10505-R)
KRYTÍ 40mm

VERZE	B		PROVEDL PODPIS		DNE	
	A					
	0					02.2020
ING. JIŘÍ RATZENBEK STATIKA A DYNAMIKA STAVEB ÚSTÍ N. L, MASARYKOVA 1165/148 IČO 672 49 795						
OBJEDNATEL : Obec Třebotov, Klídná 69, 252 26 Třebotov					Č. PARÉ	
AKCE : Třebotov - čistírna odpadních vod ZVÝŠENÍ KAPACITY SO 02 - Nová budova ČOV a úpravy stávající ČOV						
ČÁST : D1.2 STAVEBNĚ KONSTRUKČNÍ ŘEŠENÍ						
PŘÍLOHA : DESKA D2 - VÝKRES VÝZTUŽE					FORMÁT	4A4
					DATUM	ÚNOR 2020
					STUPEŇ	DPS
					MĚŘÍTKO	1:50
PROJEKTANT: ING. JIŘÍ RATZENBEK			VYPRACOVAL: ING. IRINA MARKUS		VÝKRES ČÍSLO	D1.2-07