




PODLAHOVÉ DESKY
PŮDORYS

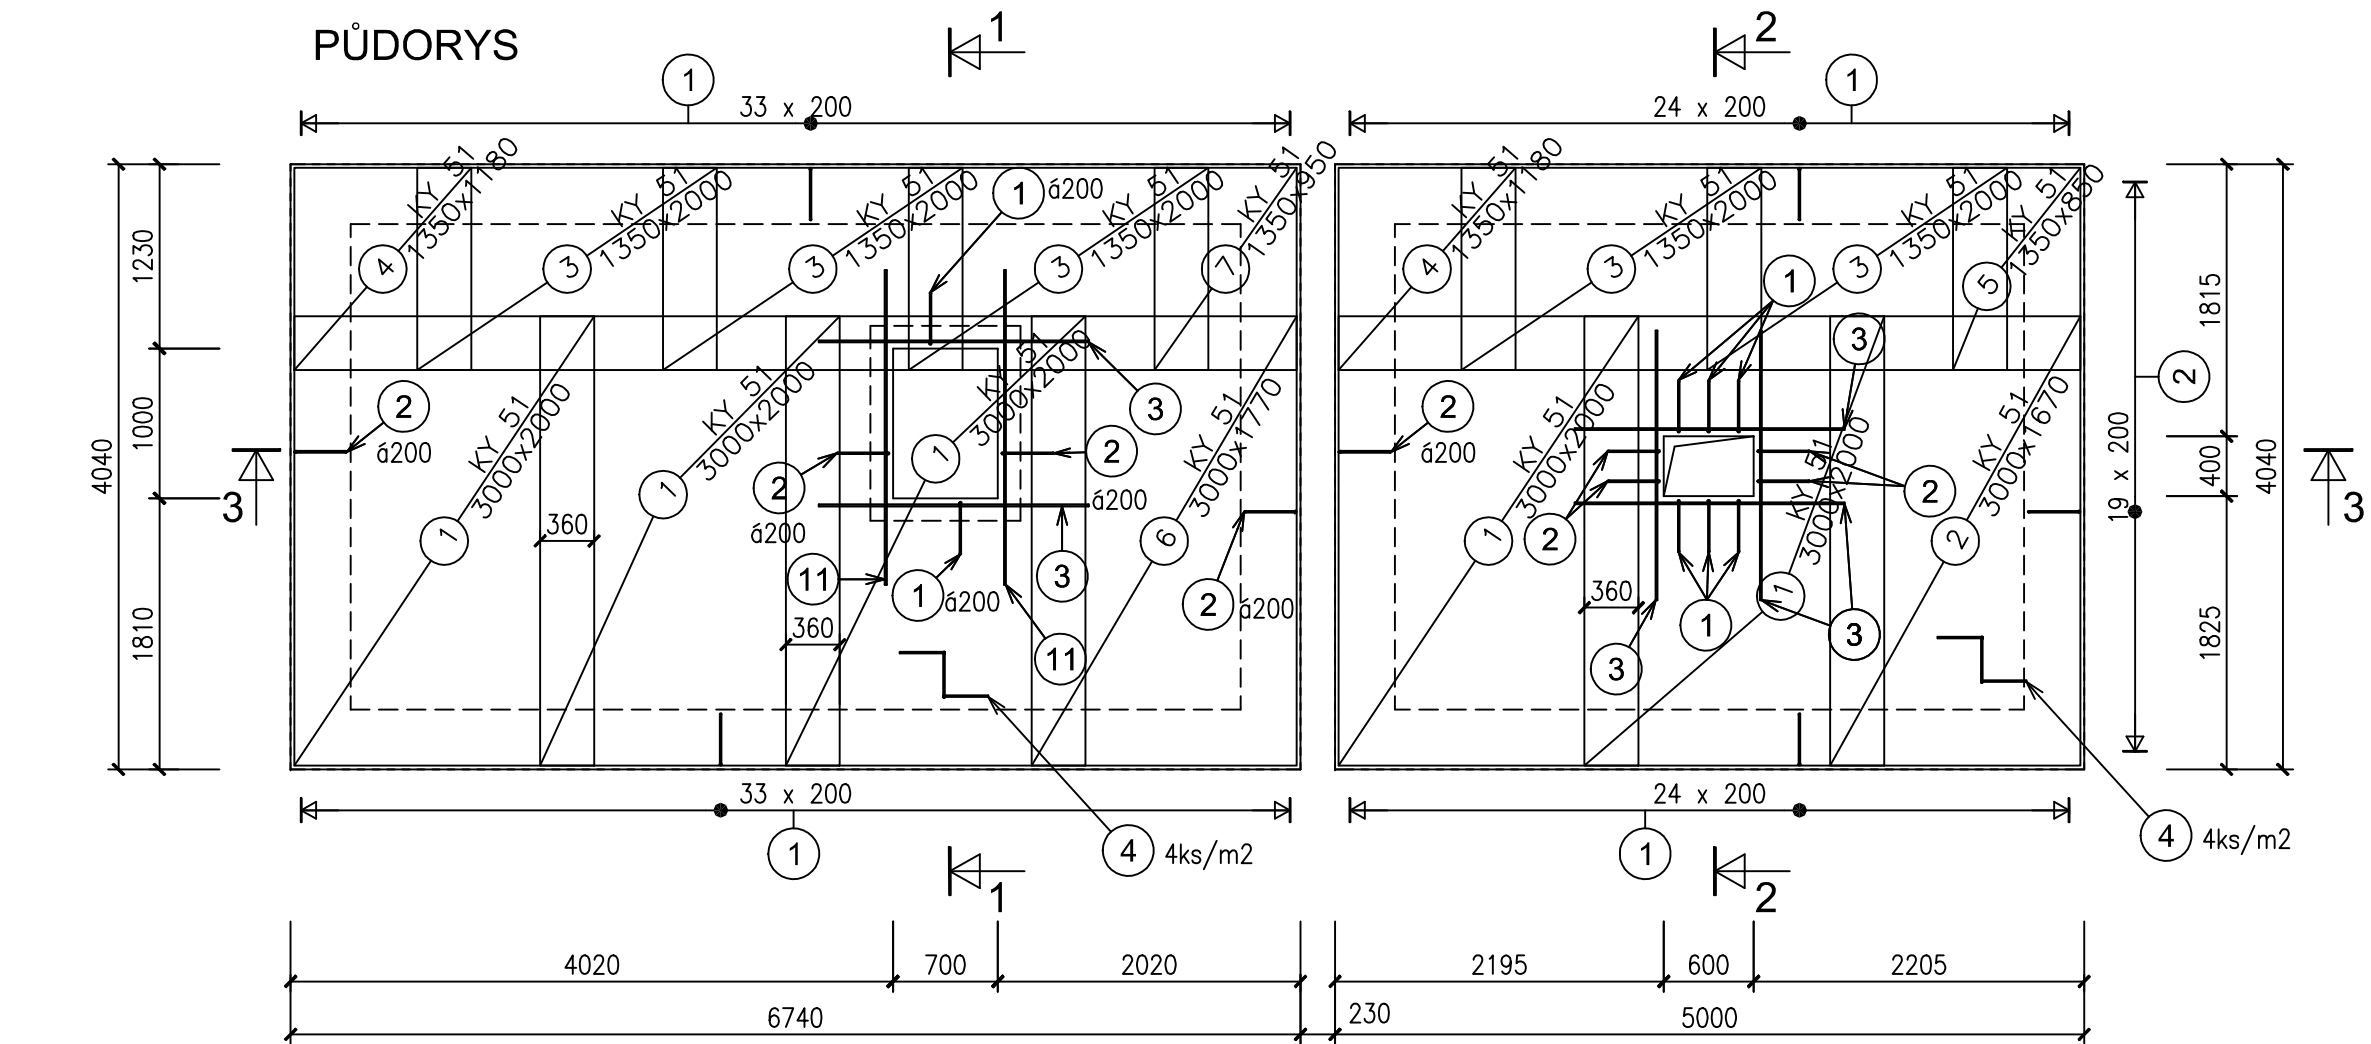



ŘEZ 2-2

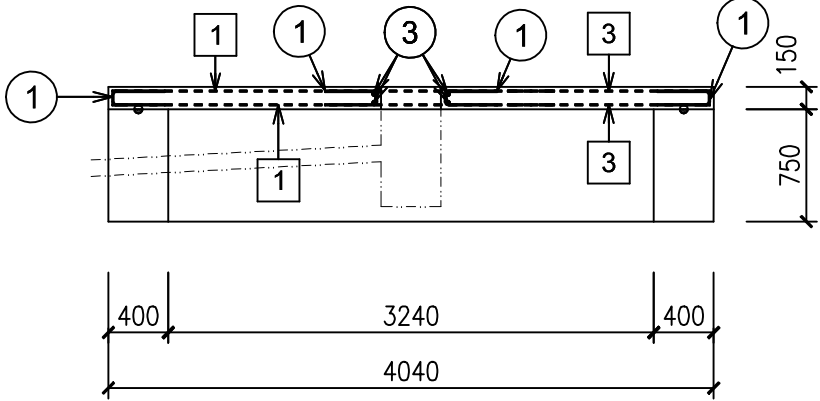

ŘEZ 1-1

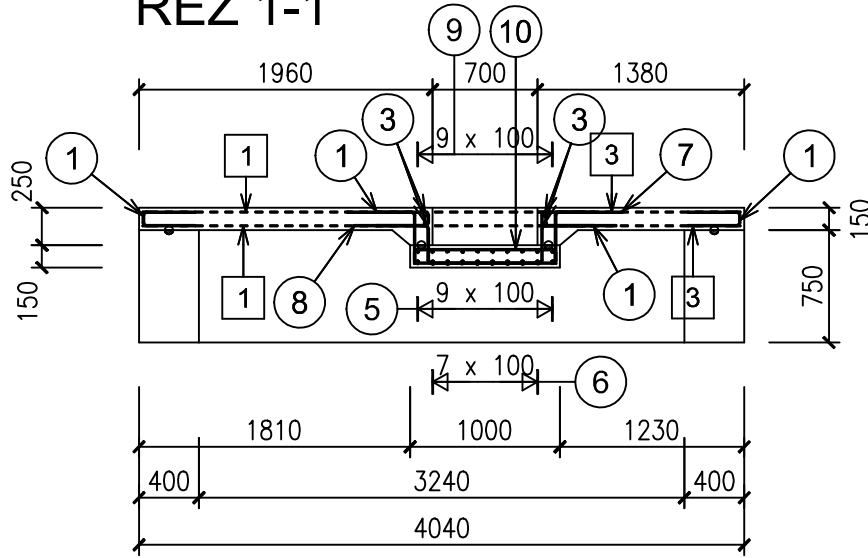

ŘEZ 3-3

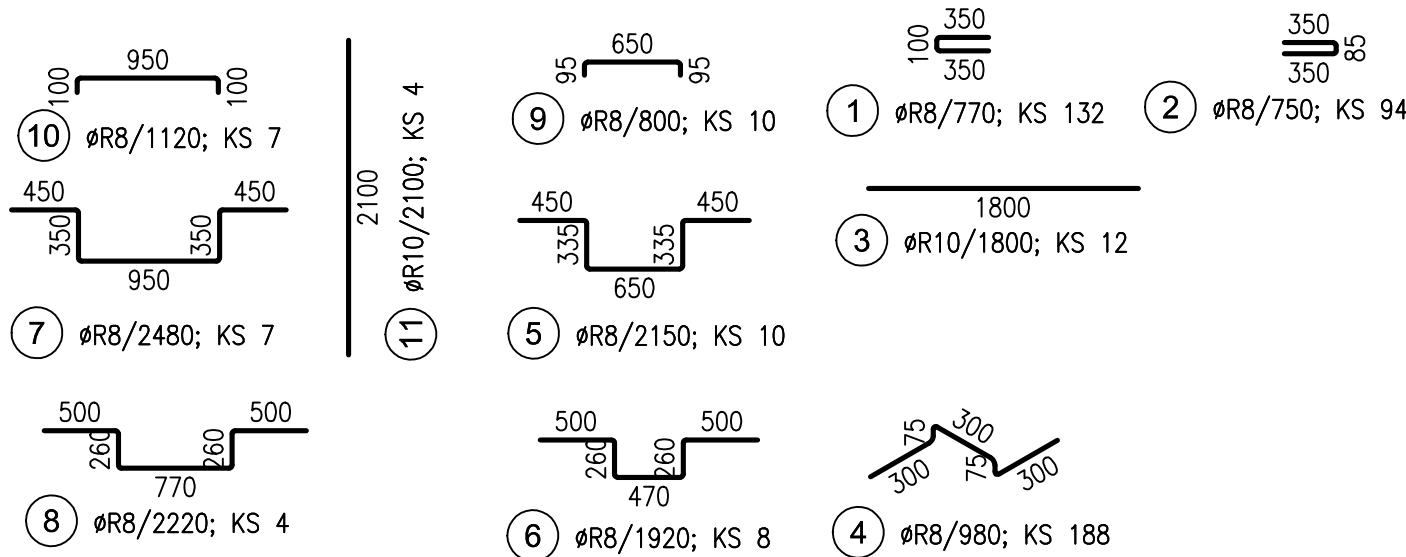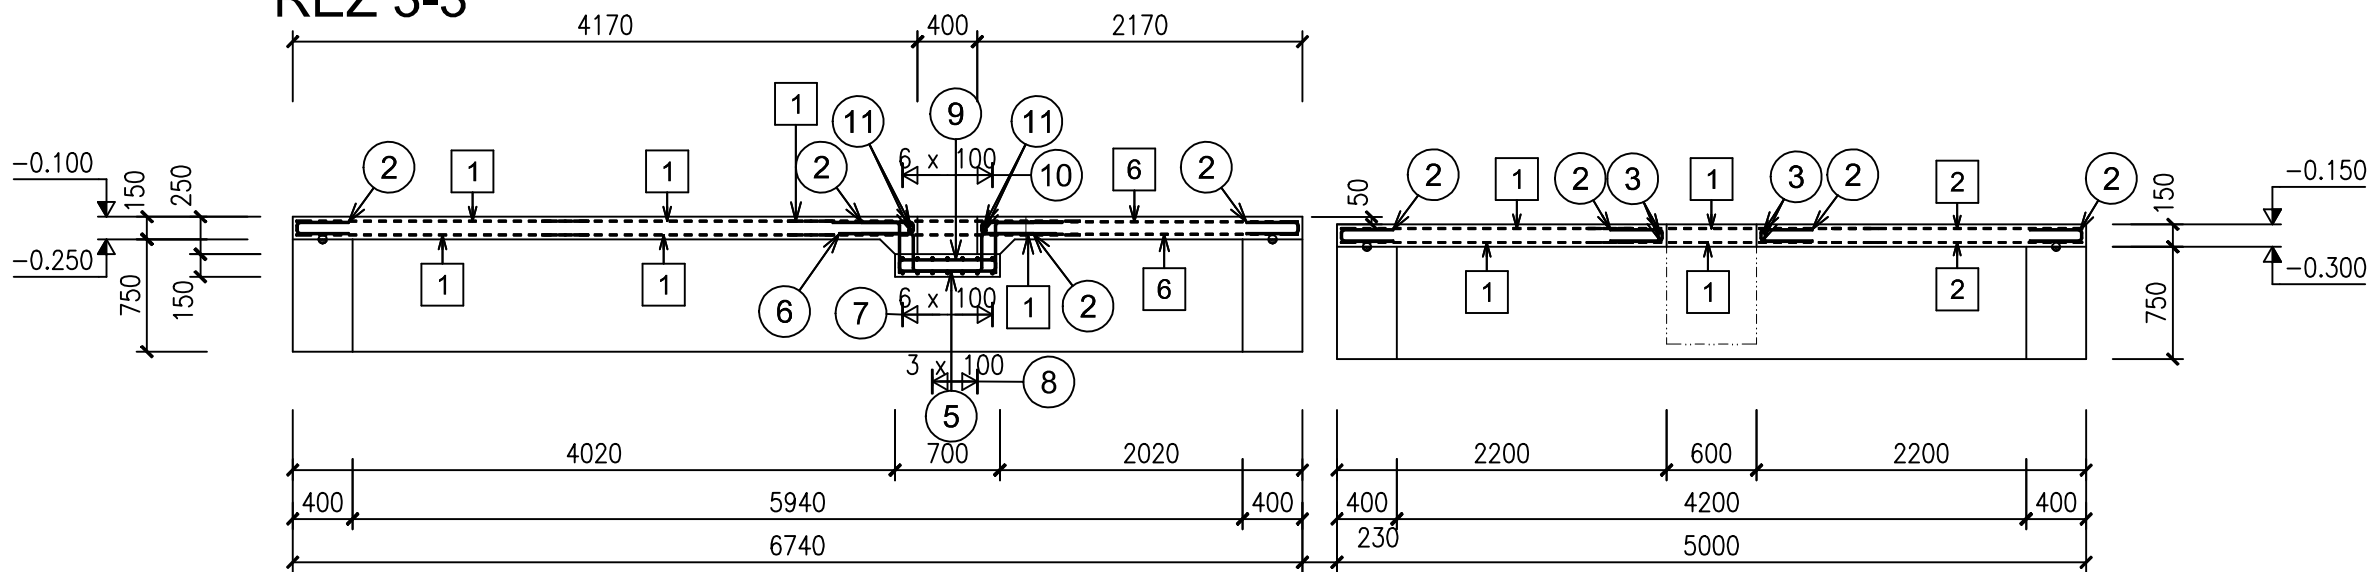

PRACOVNÍ SPÁRA

POZNÁMKY:

- OSTATNI:
- DÉLKA OŠETŘOVÁNÍ BETONU ZÁVISÍ NA POVRCHOVÉ TEPLOTĚ BETONU UVAŽUJI STŘEDNÍ NÁRUST PEVNOSTI A TEPLOTU POVRCHU 10–15°C, PAK DLE ČSN EN 13670 JE MIN. DOBA 4 DNY (VIZ. TAB. E.1)
 - V PŘÍPADĚ VÝSKYTU PŘESAŮ ČI OTŘEPŮ PO ODBEDNĚNÍ ODSTRANIT ZBROUŠENÍM

BETON ČSN EN 206-1/Z3
C20/25-XC2-D_{max} 22-S3
OCEL B500 (10505-R)
KRYTÍ 25mm

Výkaz sítí

Pol.	Typ	Množství	Rozměr (m)	Hmotnost (kg)	Celková hmotnost (kg)
1	KY 51	10	2.00x3.00	23.70	237.00
2	KY 51	2	1.67x3.00	19.79	39.58
3	KY 51	10	2.00x1.35	10.66	106.65
4	KY 51	4	1.18x1.35	6.29	25.17
5	KY 51	2	0.85x1.35	4.53	9.07
6	KY 51	2	1.77x3.00	20.97	41.95
7	KY 51	2	0.95x1.35	5.07	10.13
Součet hmotností (kg)					469.55

Výkaz výztuže

Pol.	Ks	Třída oceli	Ø	Délka (m)	Hmotnost (kg)	Délka celkem (m)	Hmotnost celkem(kg)
1	132	R	8	0.77	0.30	101.64	40.15
2	94	R	8	0.75	0.30	70.50	27.85
3	12	R	10	1.80	1.11	21.60	13.33
4	188	R	8	0.98	0.39	184.24	72.77
5	10	R	8	2.15	0.85	21.50	8.49
6	8	R	8	1.92	0.76	15.36	6.07
7	7	R	8	2.48	0.98	17.36	6.86
8	4	R	8	2.22	0.88	8.88	3.51
9	10	R	8	0.80	0.32	8.00	3.16
10	7	R	8	1.12	0.44	7.84	3.10
11	4	R	10	2.10	1.30	8.40	5.18
Součet hmotností (kg):						190.47	

VERZE	B	PROVEDL PODPIS		DNE	
	A				
	0				02.2020
ING. JIŘÍ RATZENBEK STATIKA A DYNAMIKA STAVEB ÚSTÍ N. L., MASARYKOVA 1165/148 IČO 672 49 795					
OBJEDNATEL : Obec Třebotov, Klidná 69, 252 26 Třebotov				Č. PARÉ	
AKCE : Třebotov - čistírna odpadních vod ZVÝŠENÍ KAPACITY SO 01 - Kalolisovna					
ČÁST : D1.2 STAVEBNĚ KONSTRUKČNÍ ŘEŠENÍ					
PŘÍLOHA : PODLAHOVÉ DESKY - TVAR, VÝKRES VÝZTUŽE				FORMÁT	6A4
				DATUM	ÚNOR 2020
				STUPEŇ	DPS
				MĚŘÍTKO	1:50
PROJEKTANT: ING. JIŘÍ RATZENBEK		VYPRACOVAL: ING. IRINA MARKUS		VÝKRES ČÍSLO	D1.2-09