


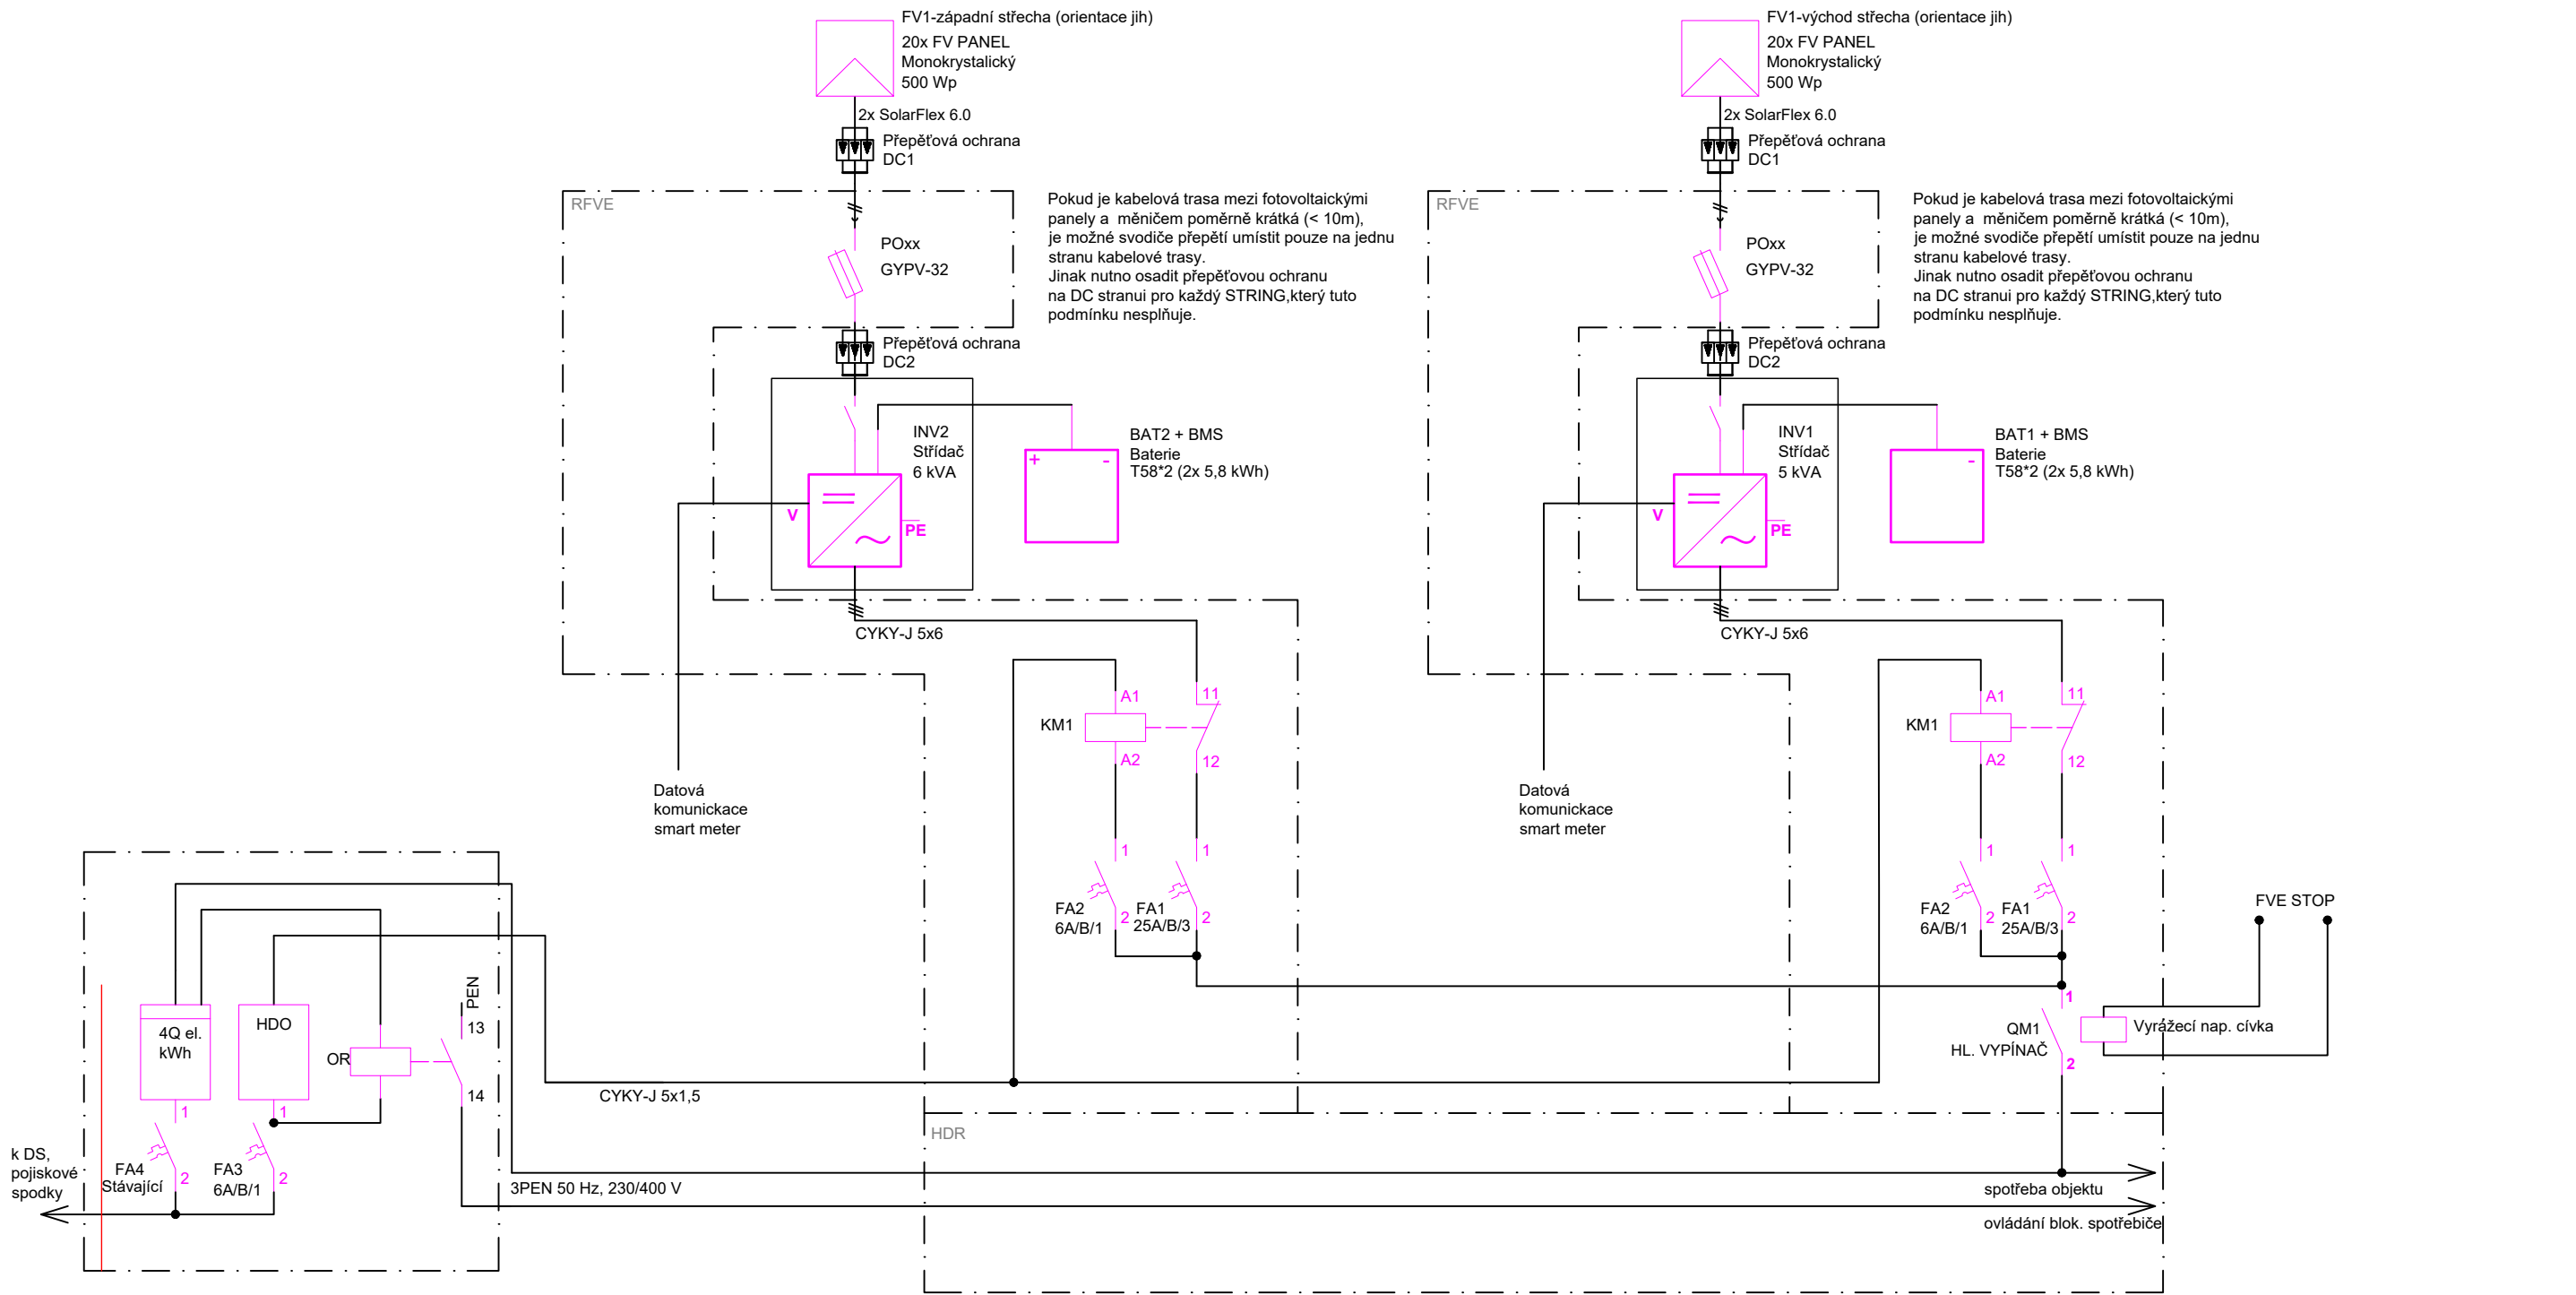

04			
03			
02			
01			
změna	popis vydání, změny	vypracoval	datum

Generální projektant stavby : IPOKa, s.r.o., Blanký Waleské 558, 281 02 Cerhenice IČO: 078 37 071		
--	--	--