


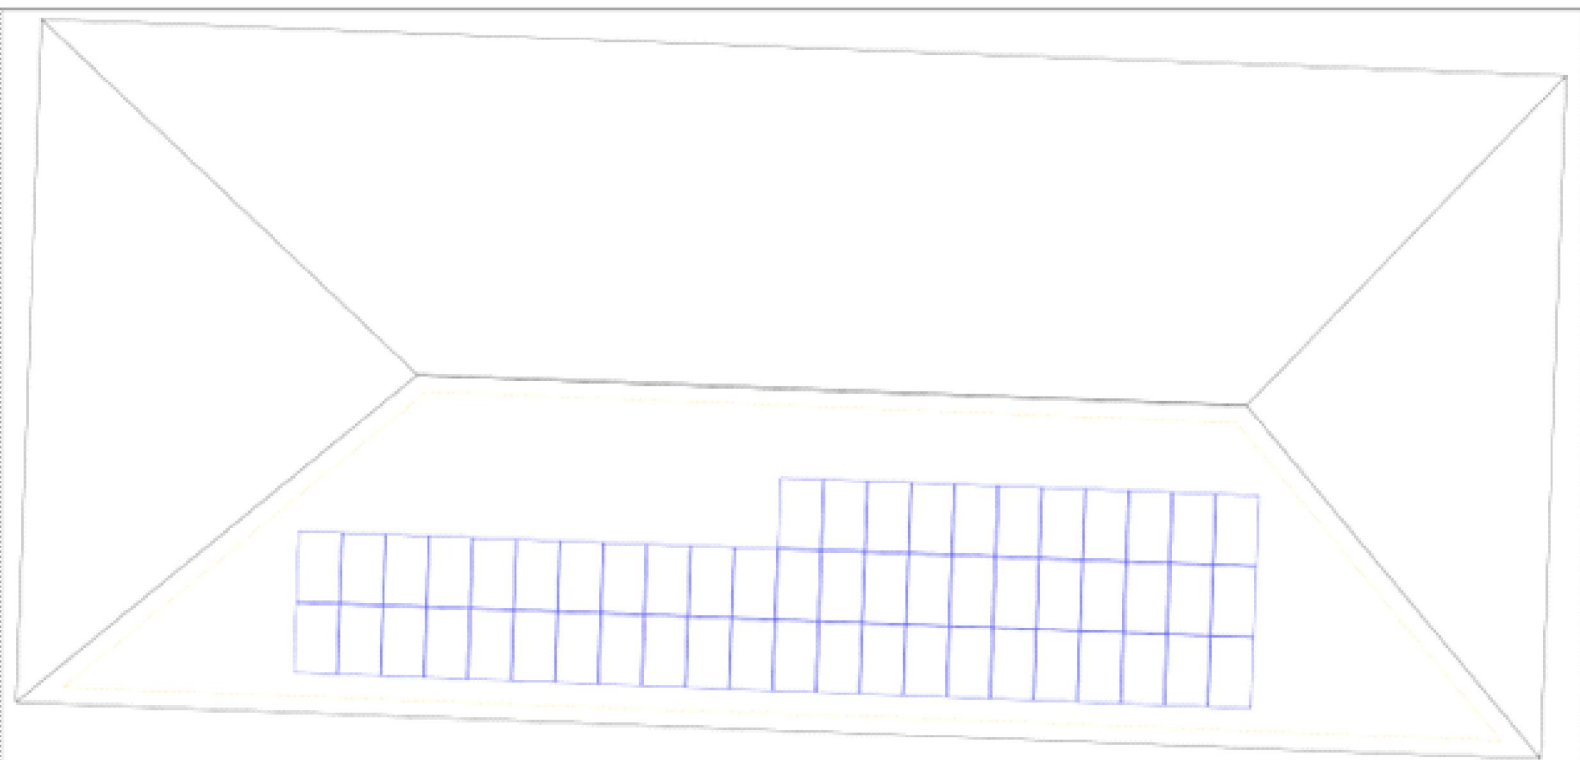

04			
03			
02			
01			
změna	popis vydání, změny	vypracoval	datum

Generální projektant stavby : IPOKa, s.r.o., Blanký Waleské 558, 281 02 Cerhenice IČO: 078 37 071 tel: +420 777 892 204 email: info@ipoka.cz			 inženýrská, projekční a obchodní kancelář	
ZPRACOVATEL ČÁSTI PROJEKTU :				
VYPRACOVAL	ZODPOVĚDNÝ PROJEKTANT	HLAVNÍ PROJEKTANT		
Ondřej Tejnský	Karel Sommer	Lukáš Nevole		
INVESTOR	Školní jídelna Velké Němčice		ZAK. ČÍSLO	
STAVBA	Instalace fotovoltaické elektrárny		STUPEŇ PD	TD
OBJEKT	Školní 550, 691 63 Velké Němčice		FORMÁT	A4
ČÁST	Technika prostředí staveb - elektroinstalace		MĚŘITKO	-
OBSAH	Rozvržení FVE		V.Č.	KOPIE
			D.1.4.1.04	