


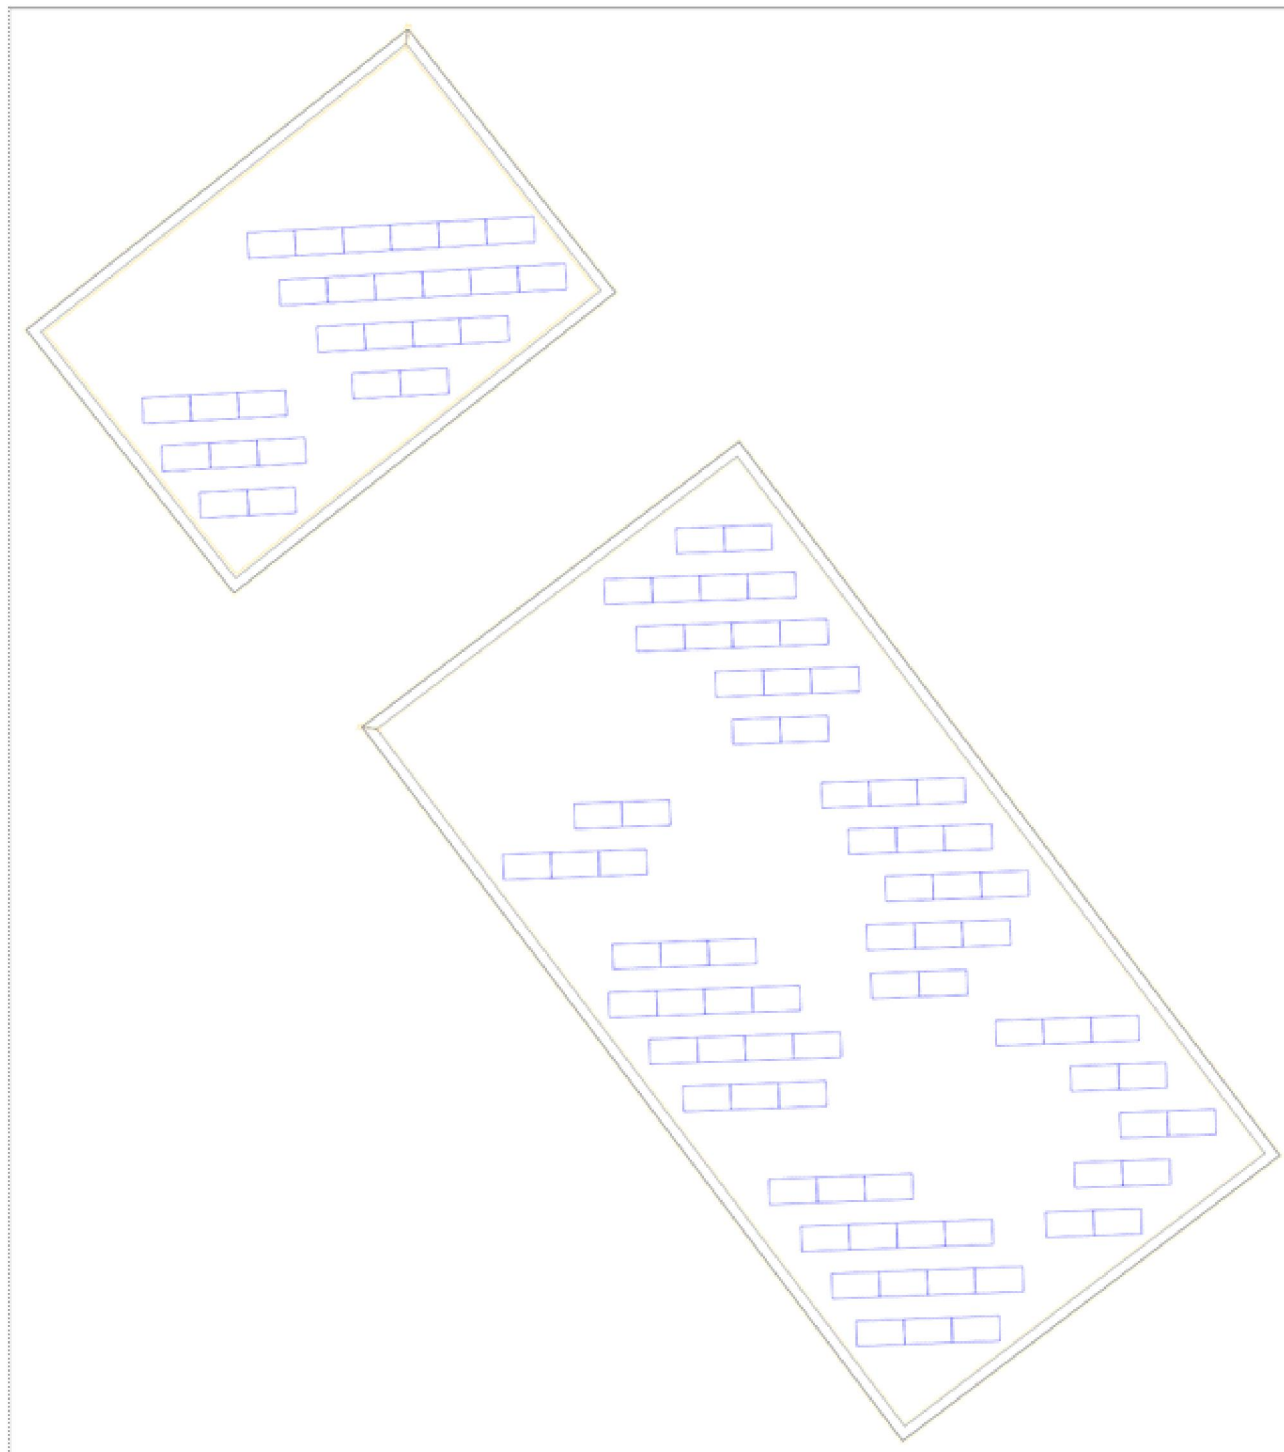

04			
03			
02			
01			
změna	popis vydání, změny	vypracoval	datum

Generální projektant stavby : IPOKa, s.r.o., Blanky Waleské 558, 281 02 Cerhenice			
IČO: 078 37 071 tel: +420 777 892 204 email: info@ipoka.cz			
ZPRACOVATEL ČÁSTI PROJEKTU :			
VYPRACOVAL	ZODPOVĚDNÝ PROJEKTANT	HLAVNÍ PROJEKTANT	
Ondřej Tejnský	Karel Sommer	Lukáš Nevole	
INVESTOR	Městys Velké Němčice, Městečko 85, 69163 Velké Němčice		ZAK. ČÍSLO
STAVBA	Instalace fotovoltaické elektrárny		STUPEŇ PD TD
OBJEKT	Školní 105, 691 63 Velké Němčice		FORMÁT A4
ČÁST	Technika prostředí staveb - elektroinstalace		MĚŘÍTKO -
OBSAH	Rozvržení FVE		V.Č. KOPIE
			D.1.4.1.04