


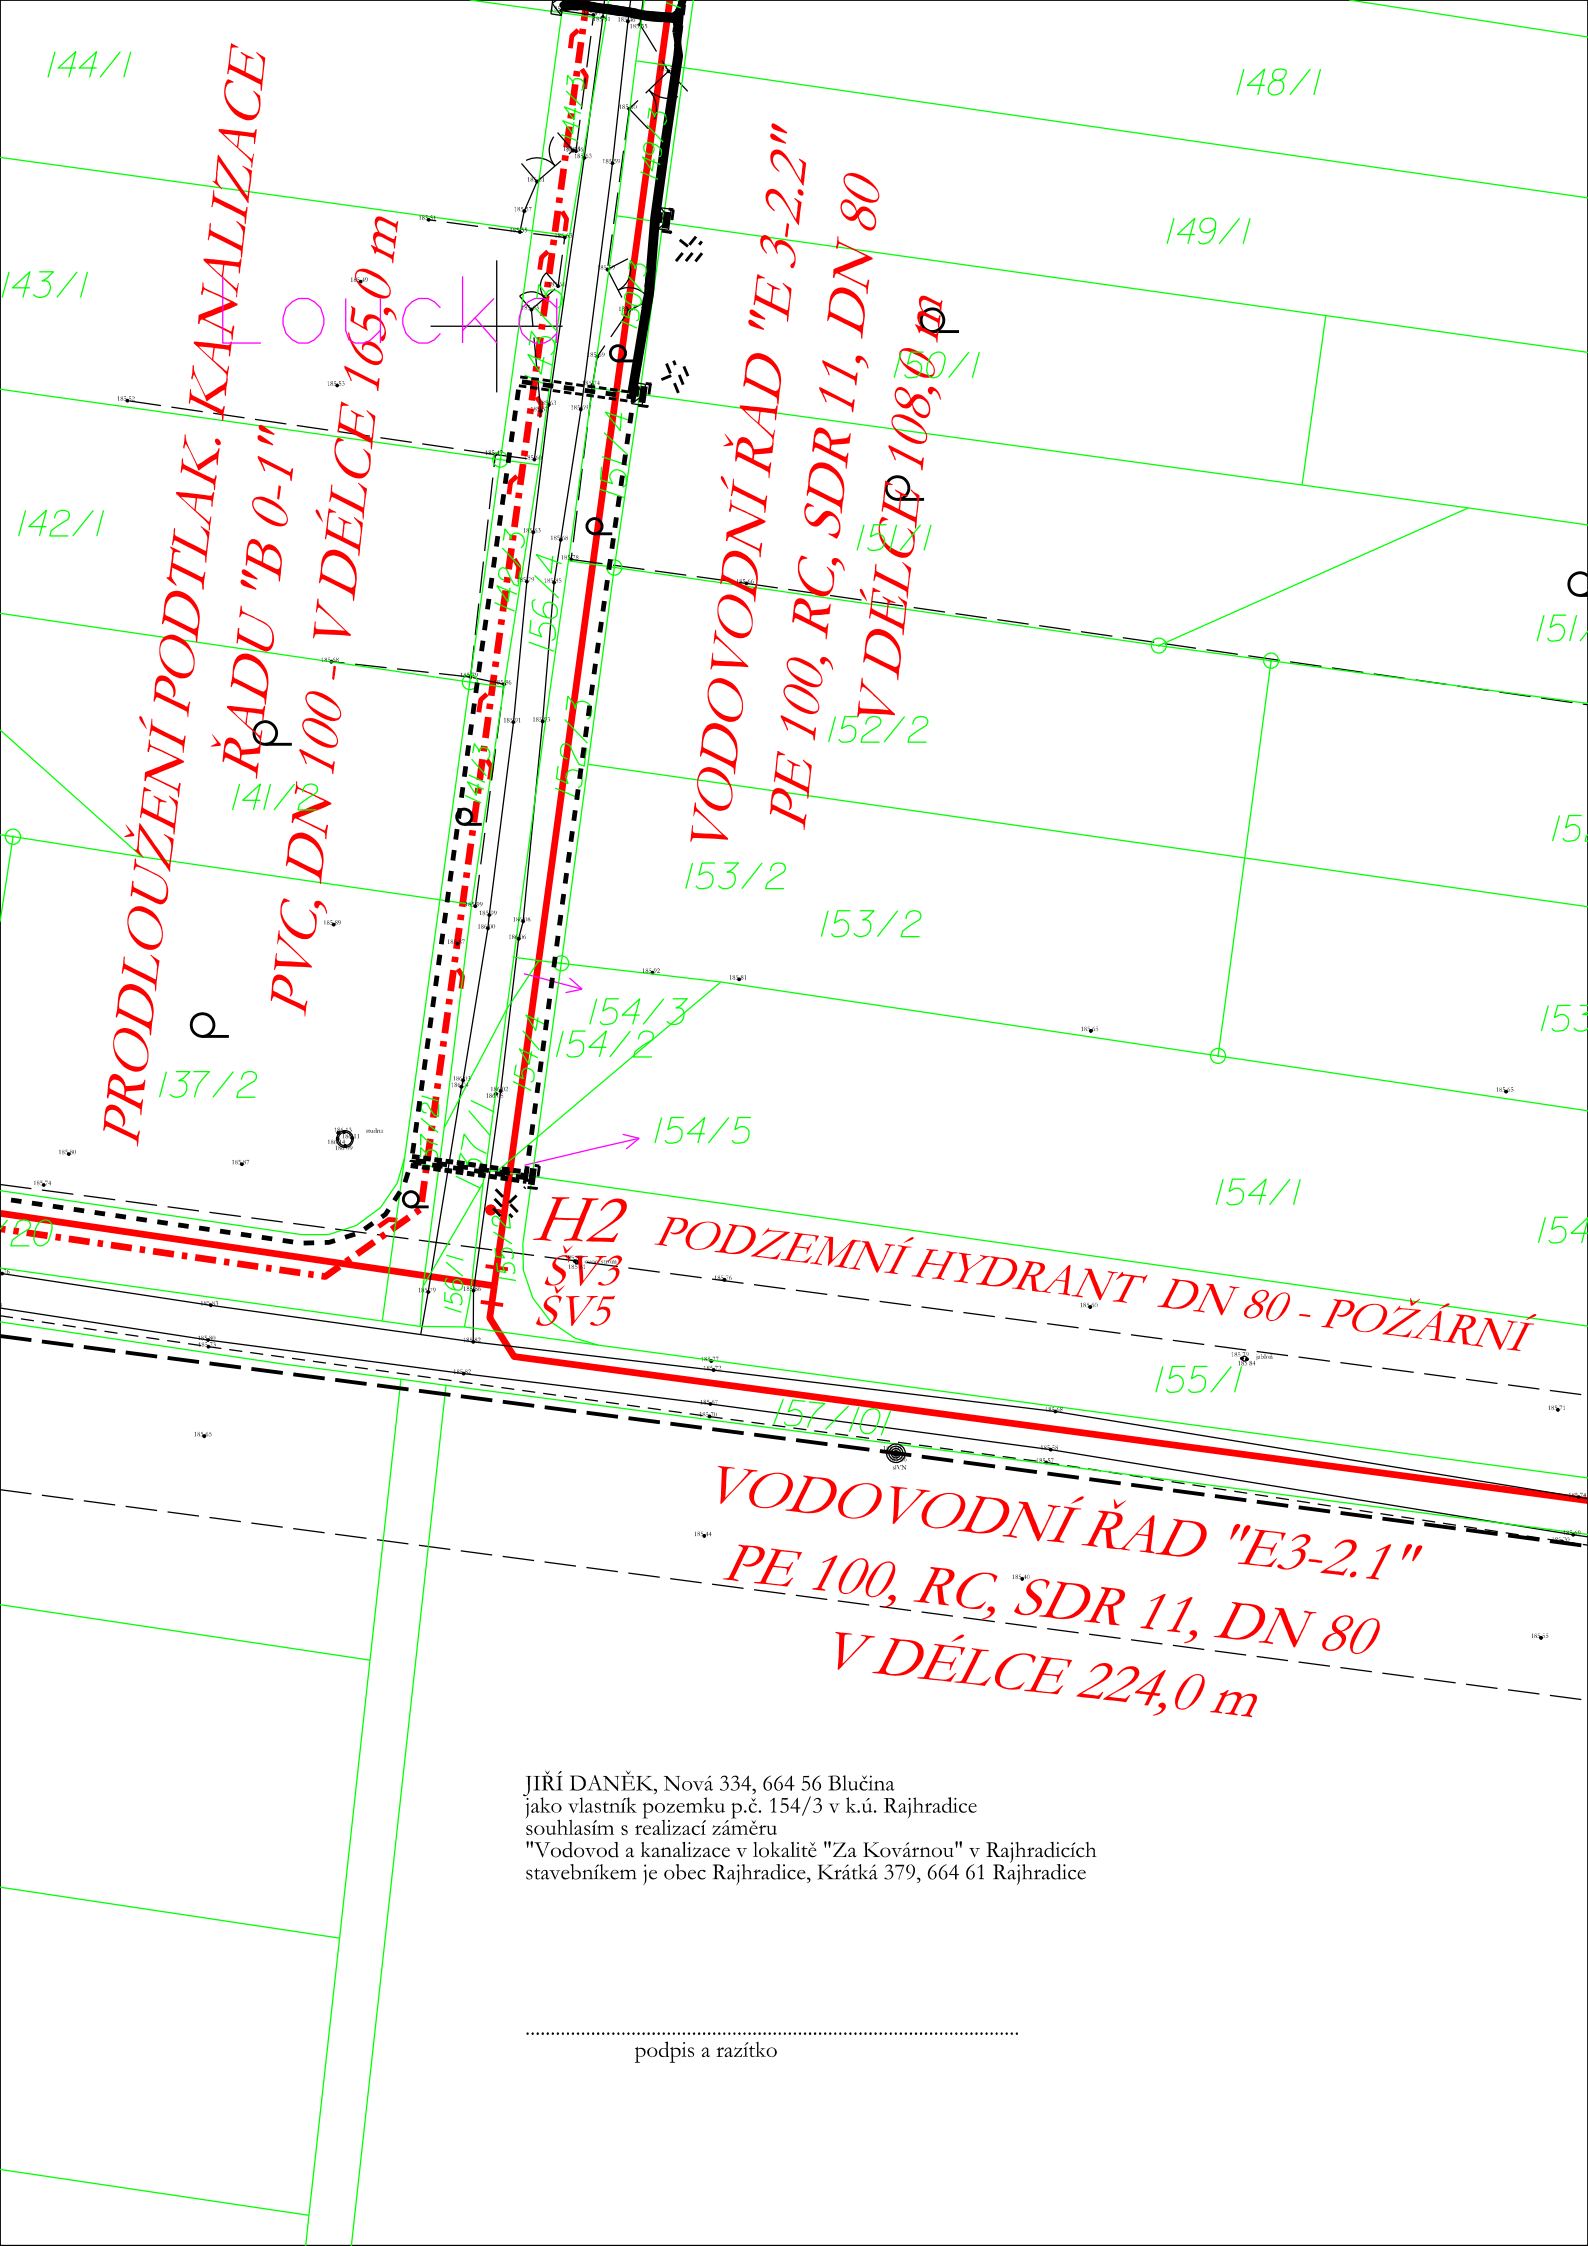

PRODLOUŽENÍ PODTLAK. KANALIZACE
ŘADU "B 0-1"
PVC, DN 100 - V DÉLCE 165,0 m

VODOVODNÍ ŘAD "E 3-2.2"
PE 100, RC, SDR 11, DN 80
V DÉLCE 108,0 m

H2
ŠV3
ŠV5
PODZEMNÍ HYDRANT DN 80 - POŽÁRNÍ

VODOVODNÍ ŘAD "E3-2.1"
PE 100, RC, SDR 11, DN 80
V DÉLCE 224,0 m

JIRÍ DANĚK, Nová 334, 664 56 Blučina
jako vlastník pozemku p.č. 154/3 v k.ú. Rajhradice
souhlasím s realizací záměru
"Vodovod a kanalizace v lokalitě "Za Kovárnou" v Rajhradcích
stavebníkem je obec Rajhradice, Krátká 379, 664 61 Rajhradice

.....
podpis a razítko