


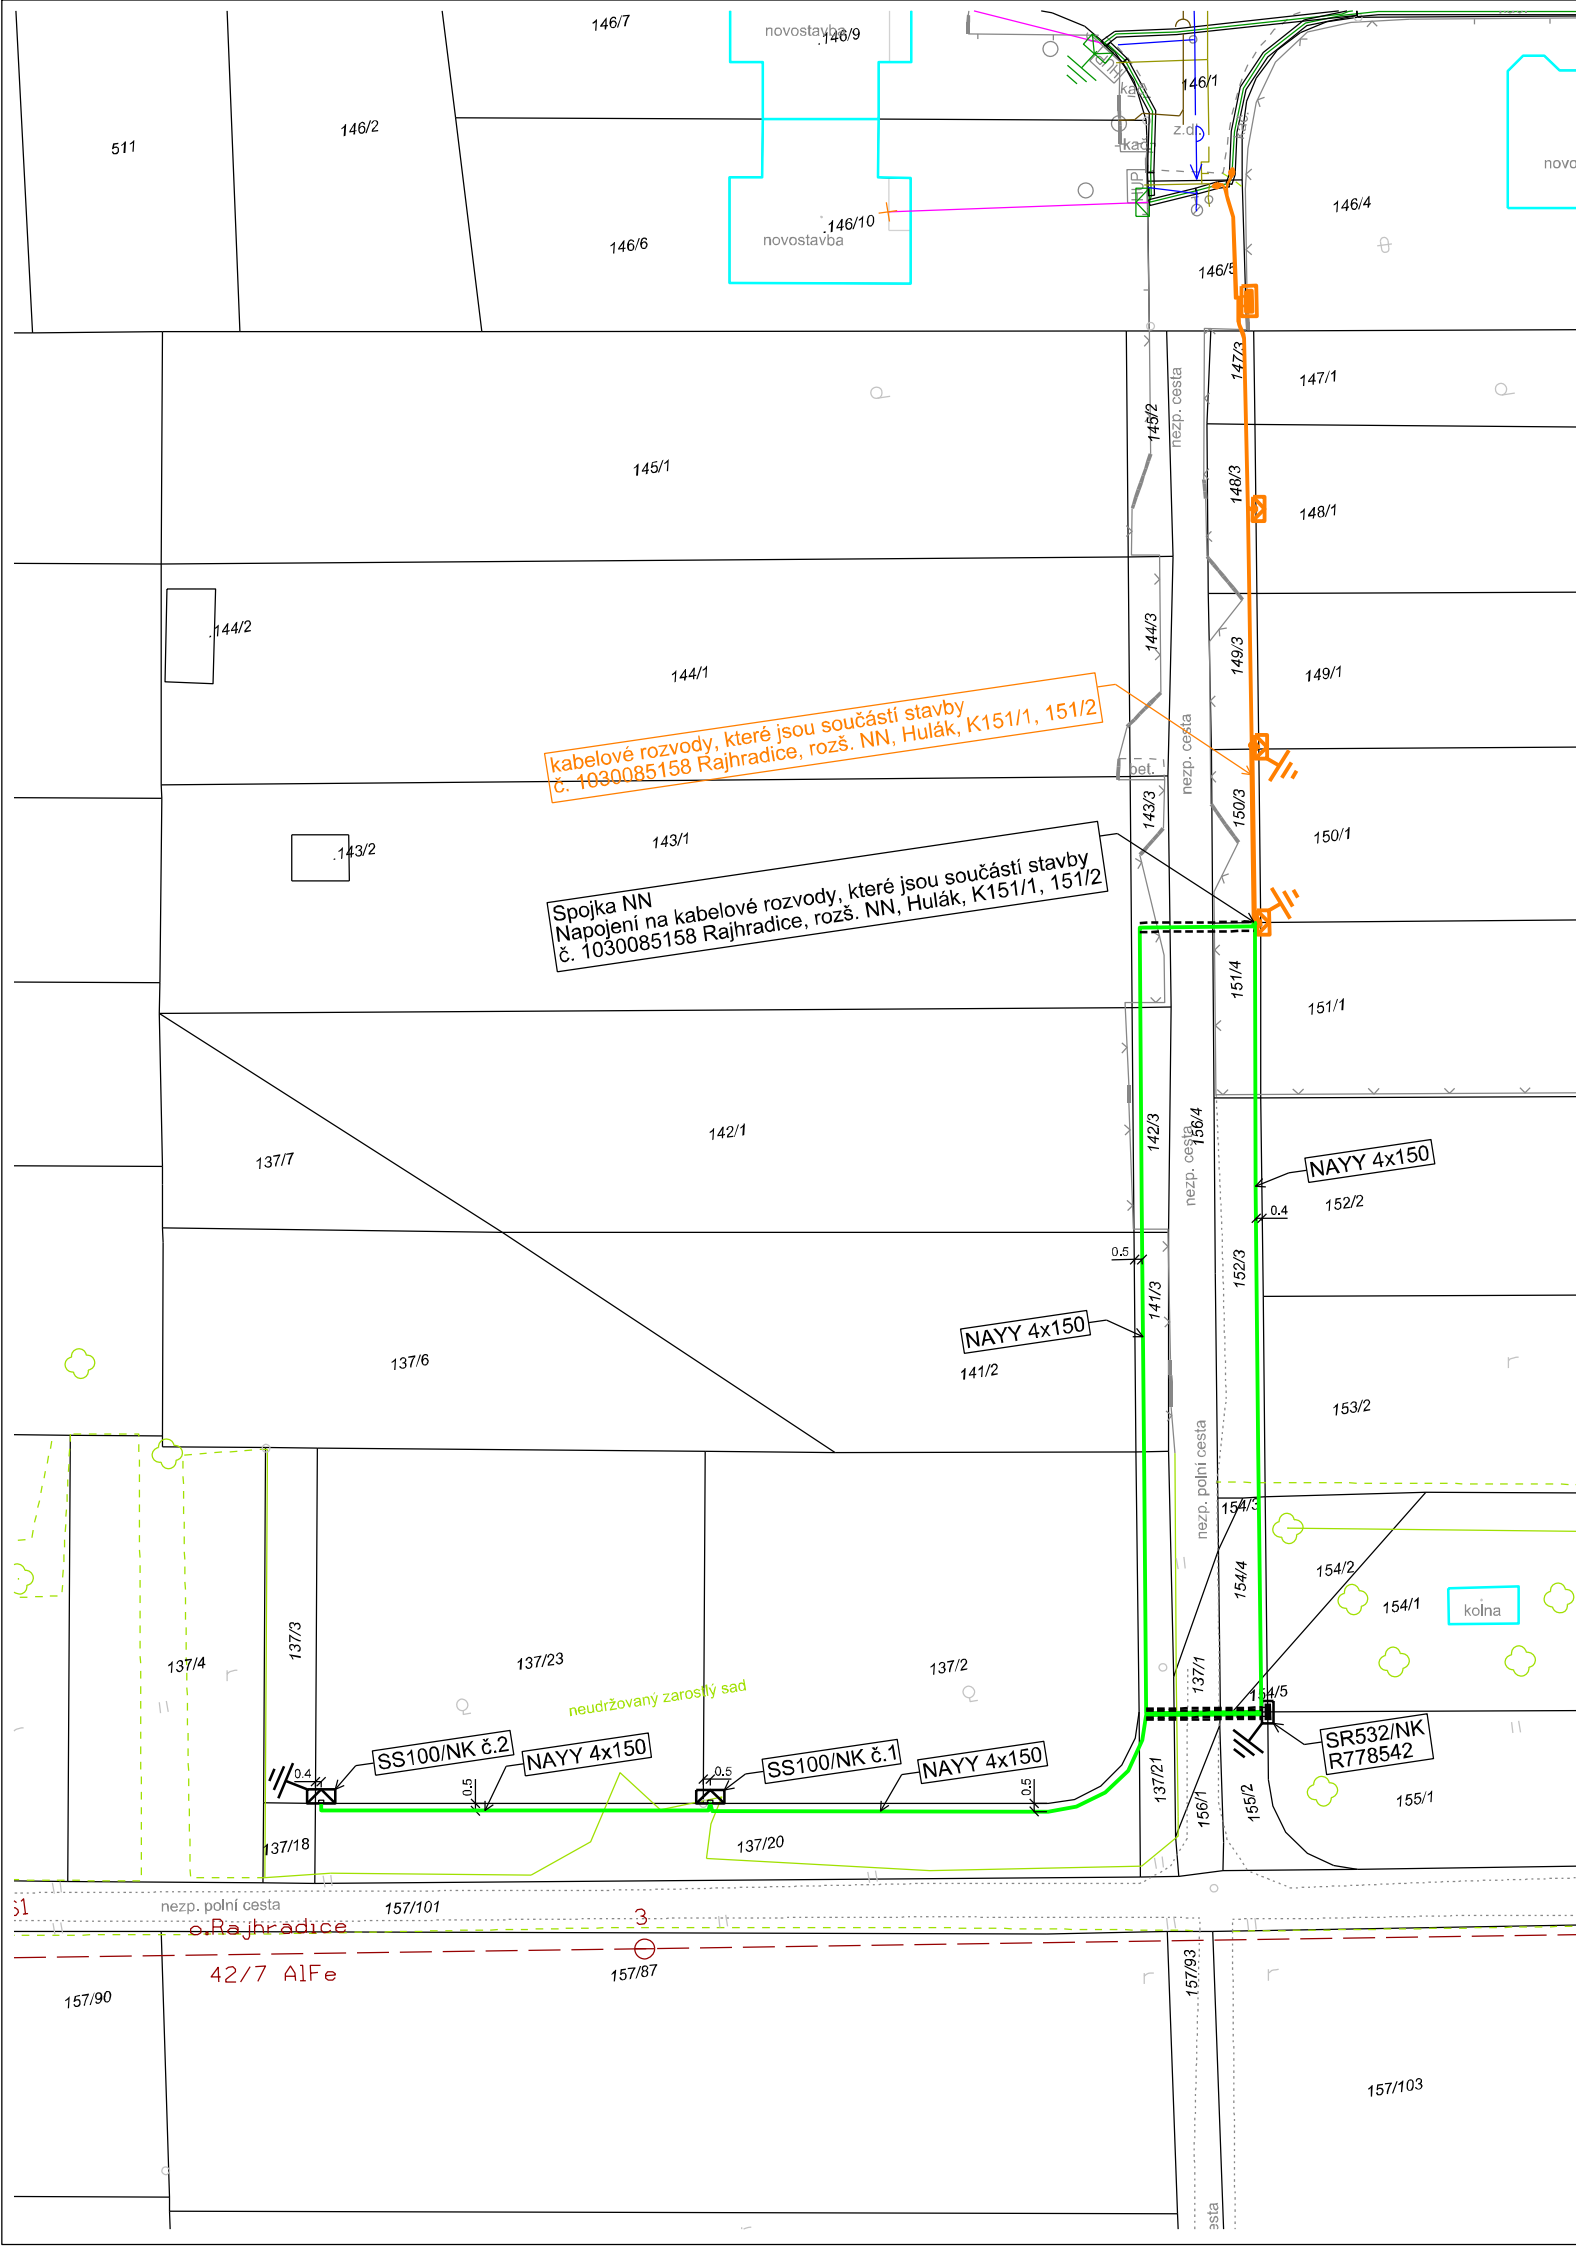

POZNÁMKA:

NAPĚTOVÁ SOUSTAVA	- VN	:	3 AC, 50HZ, 22.000V/ IT
	- NN	:	3PEN AC, 50Hz, 400/230 V/TN-C
OCHRANA PŘED ÚRAZEM EL. PROUDEM V DS VN A NN		:	POLOHOU, PŘEPÁŽKAMI NEBO KRYTY, IZOLACÍ
- ZÁKLADNÍ OCHRANA	- PŘED DOTYKEM ŽIVÝCH ČÁSTÍ V DS VN A NN DO 1000V A NAD 1000V AC	:	- DLE PNE 33 0000-1/6, ČL. 3.2.2.1, 3.2.2.3, 3.2.2.4
		:	IZOLACÍ, AUTOMATICKÝM ODPOJENÍM OD ZDROJE
- OCHRANA PŘI PORUŠE	- PŘED DOTYKEM NEŽIVÝCH ČÁSTÍ V DS VN NAD 1000V AC	:	- DLE PNE 33 0000-1/6, ČL. 3.3.2.1, 3.3.2.5
		:	IZOLACÍ, AUTOMATICKÝM ODPOJENÍM OD ZDROJE
	- PŘED DOTYKEM NEŽIVÝCH ČÁSTÍ V DS NN DO 1000V AC	:	- DLE PNE 33 0000-1/6, ČL. 3.3.2.1, 3.3.2.5
		:	STANOVUJE PNE 33 0000-2/4, TAB. Č.6 A Č.7
VNĚJŠÍ VLIVY		:	VI - PROSTOR PŘÍMO VYSTAVENÍ PŮSOBENÍ VENKOVNÍHO KLIMATU
PROSTOR		:	NEBEZPEČNÝ
- Z HLEDISKA VNĚJŠÍCH VLIVŮ		:	
- Z HLEDISKA ÚRAZU EL. PROUDEM		:	
OCHRANNÁ PÁSMO EL. ZAŘÍZENÍ - DLE ZÁK. 458/2000 SB (*)		:	
- VENKOVNÍ VEDENÍ VN 22kV		:	7M OD KRAJNÍHO VODIČE
- EL. STANICE 22/0,4kV		:	2M OKOLO KONSTRUKCE
- KABELU 1kV		:	1M PO OBOU STRANÁCH KABELU
		:	- HOLÉ VEDENÍ
		:	- BLOKOVÉ

LEGENDA SITUACE:

137/2	PARCELNÍ ČÍSLO
—	HRANICE PARCELY
—	OBVOD OBJEKTU
- - -	HRANICE PLOCH
—	PLOT
—	ZELEŇ
—	STROM

LEGENDA ROZVODŮ:

—	KABELOVÉ ROZVODY
—	PŘÍPOJKOVÁ SKŘÍŇ
—	NN - STÁVAJÍCÍ
—	NN - NOVÉ
—	KABELOVÉ ROZVODY
—	ROZPOJOVACÍ SKŘÍŇ
—	PŘÍPOJKOVÁ SKŘÍŇ
—	UZEMNĚNÍ

LEGENDA IS - STÁVAJÍCÍ:

—	VODOVOD - VAS BRNO-VENKOV
—	KANALIZACE SPLAŠKOÁ - VAS BRNO-VENKOV
—	PLYNOVOD NTL - GASNET
—	HLAVNÍ DOMOVNÍ VEDENÍ

VN - STÁVAJÍCÍ

—	HOLÉ VENKOVNÍ VEDENÍ
—	BETONOVÝ PODPĚRNÝ BOD JEDNODUCHÝ, DVOJITÝ

LEGENDA ZABEZPEČENÍ KABELU:

—	CHRÁNIČKA
---	-----------

UPOZORNĚNÍ:

- INŽENÝRSKÉ SÍTĚ JSOU ZAKRAESLENY ORIENTAČNĚ A BYLY ZÍSKÁNY OD MAJITELŮ(SPRÁVCŮ) SÍTÍ Z PRACOVISTĚ GIS
- SÍTĚ VN A NN BYLY ZÍSKÁNY V DIGITÁLNÍ FORMĚ OD MAJITELE SÍTÍ (EG.D, S.R.O.)
- VŠECHNY STÁVAJÍCÍ INŽENÝRSKÉ SÍTĚ MUSÍ BÝT PŘED ZAHÁJENÍM STAVBY VYTÝČENY, DLE POŽADAVKŮ MAJITELŮ (SPRÁVCŮ) SÍTÍ
- SCHEMATICKE ZNAČKY PRVKŮ NN JSOU KVŮLI PŘEHLEDNOSTI ZVĚTŠENY, NEODPOVÍDAJÍ MĚŘITKU

VYPRACOVAL	RICHARD BIMKA	ZOD. PROJEKTANT	RICHARD BIMKA		
ZHOTOVITEL PD	ELING CZ s.r.o., STŘELNICE 2797/22a, 628 00 BRNO			ZAK. Č.: 2024-137	
KRAJ	JIHOMORAVSKÝ	OKRES	BRNO-VENKOV		
KATASTR. ÚZEMÍ	RAJHRADICE				
MÍSTO STAVBY	RAJHRADICE, UL. U ZVONICE				
STAVEBNÍK	EG.D, s.r.o. LIDICKÁ 1873/36, 602 00 BRNO			Č. STAVBY: 1030089473	
NÁZEV STAVBY	RAJHRADICE, ROZŠ. NN, MATALOVÁ, K137/2			DATUM: 14-01-2025	
				FORMÁT: 2 x A4	
				STUPEŇ PD: DŮR	
NÁZEV VÝKRESU	SITUACE STAVBY - NOVÝ STAV			MĚŘITKO: 1:500	Č. VÝKRESU: D2.2