




ULIČNÍ VPUSTĚ - UV2
PODÉLNÝ PROFIL M 1:250

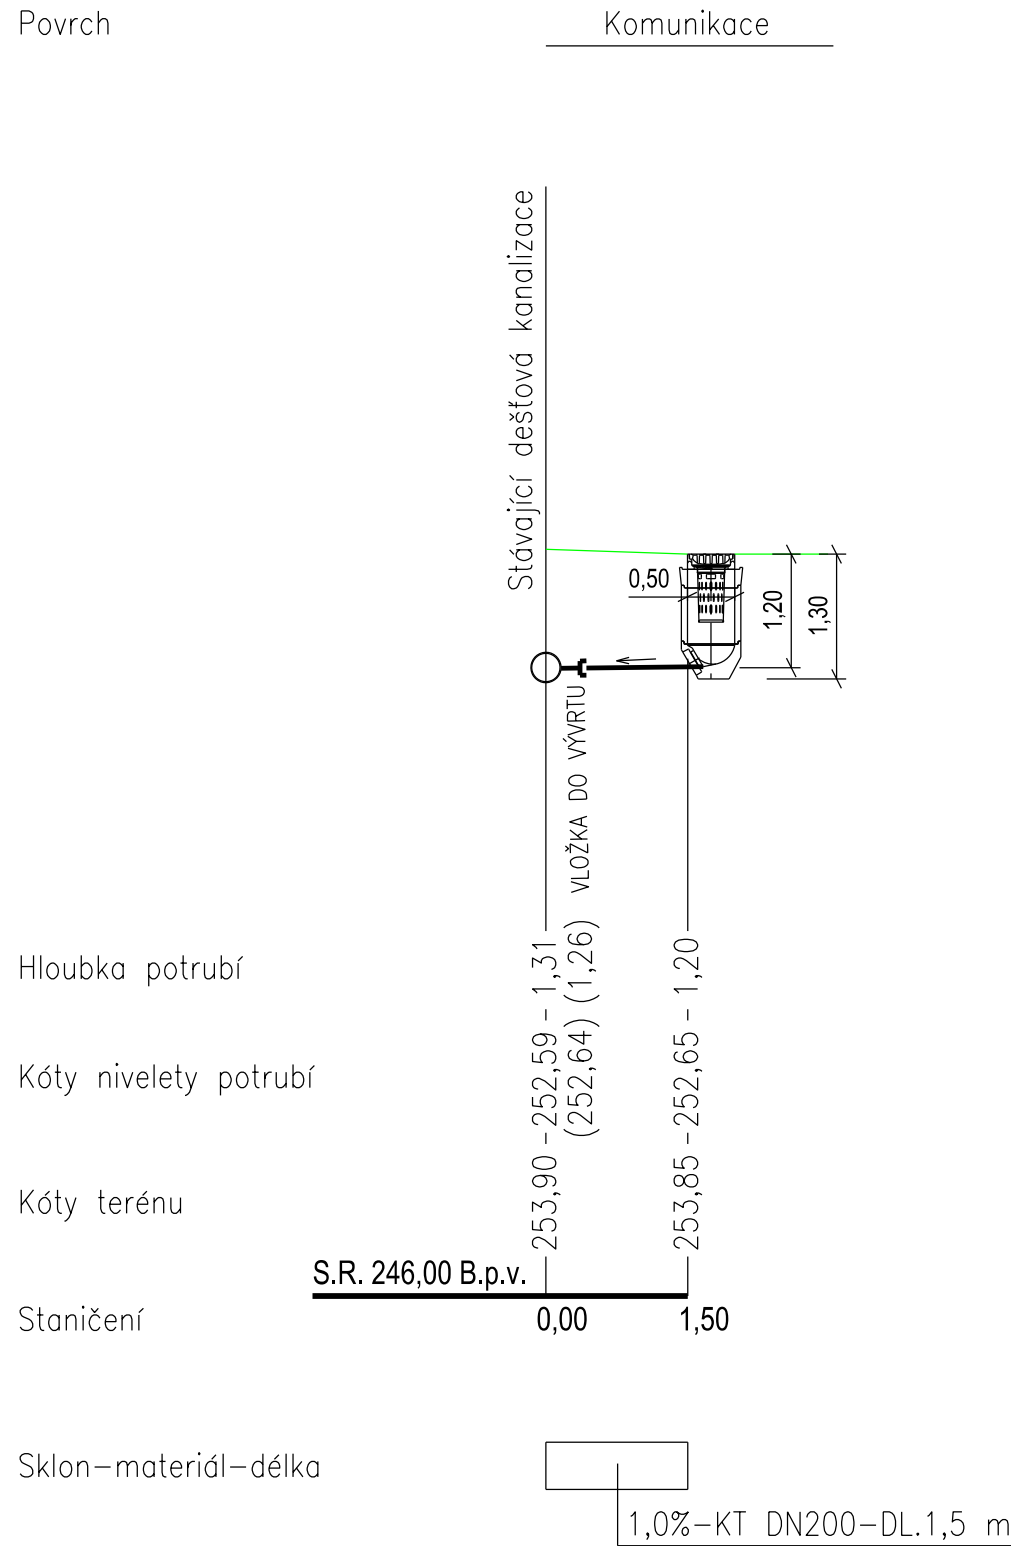


DETAIL ZÁKLADNÍ VPUSTI

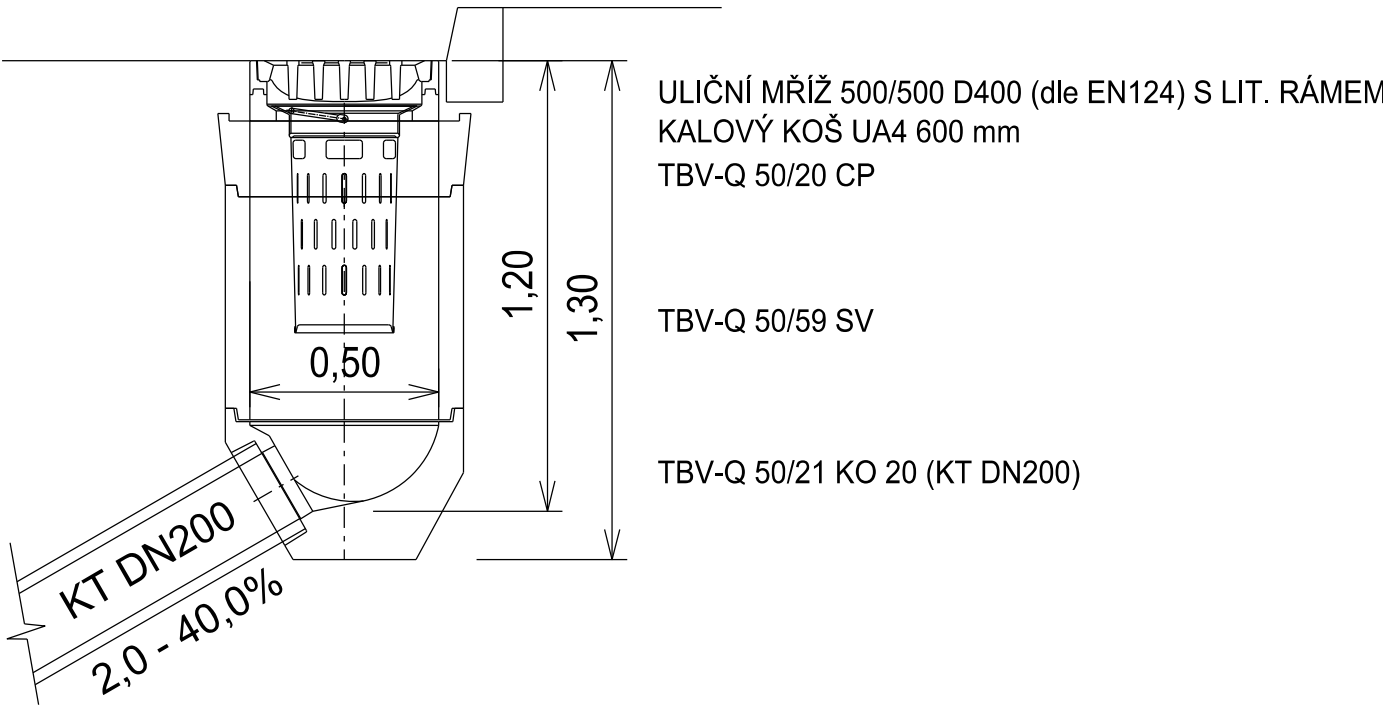


DETAIL ULIČNÍ LITINOVÉ MŘÍŽE
500/500 mm D400 (dle EN124) S
LITINOVÝM RÁMEM
M 1:10

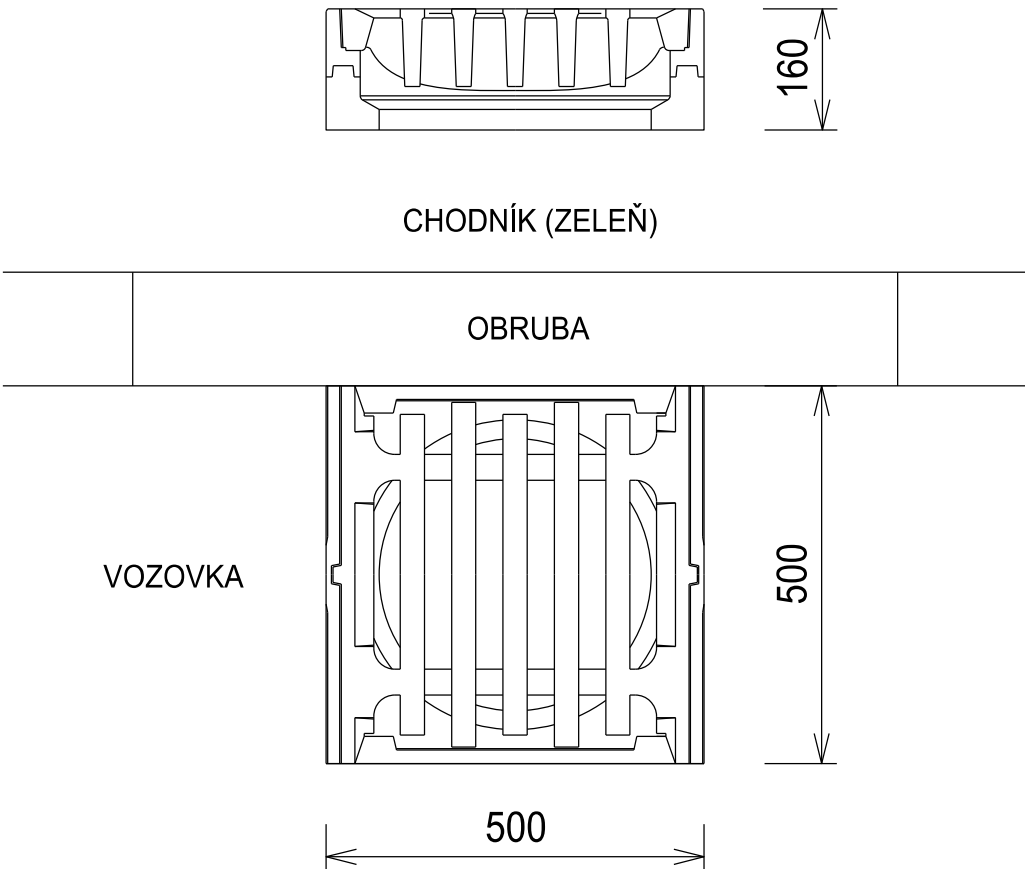

VZOROVÝ ŘEZ ULOŽENÍM
KAMENINOVÉHO POTRUBÍ DN200
M 1:20

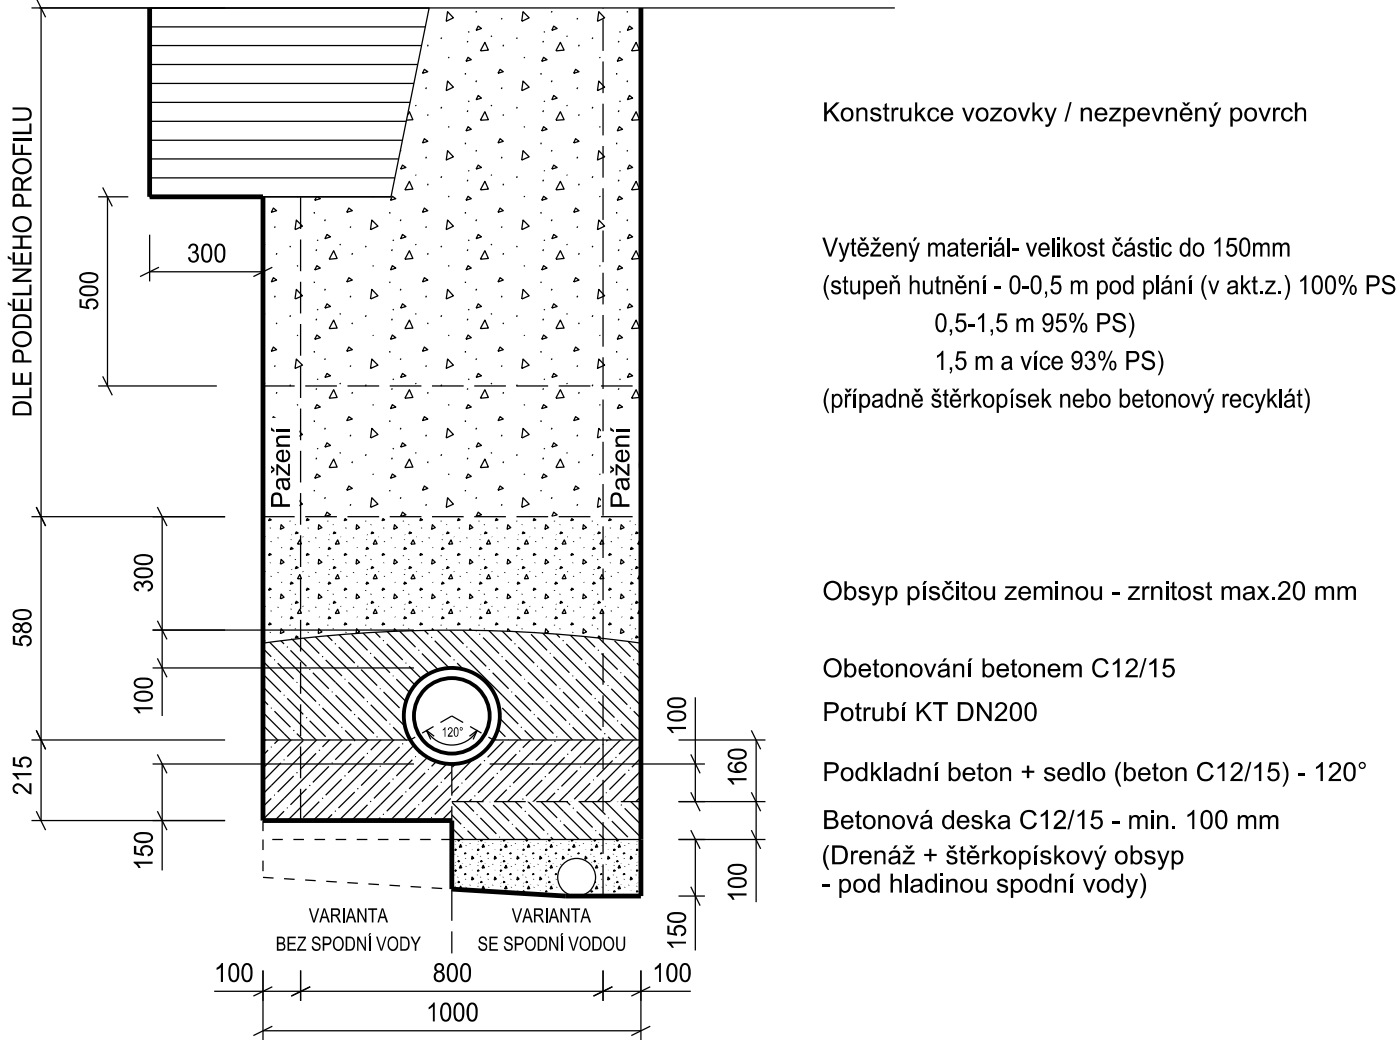

2. REVIZE Z 08/2023 (úprava dle II. výzvy SÚ)



Ing. Tomáš Hocke
Projektová, inženýrská a poradenská činnost ve stavebnictví

ul. Moulíkova 2357 / 2
150 00 Praha 5 - Smíchov
telefon: +420 605 748 142
hocke @ hockeprojekce . cz

ŽO PRAHA 5	IČ: 705 42 881	ČKAIT: 0008368
------------	----------------	----------------

INVESTOR:	MČ PRAHA - DUBEČ, STARODUBEČSKÁ 401/36, 107 00 PRAHA 112 - DUBEČ			
MÍSTO STAVBY:	PRAHA 10 - DUBEČ	STUPEŇ PD:	DUR + DSP	
PROJEKTANT:	ING. TOMÁŠ HOCKE, ING. DAVID BARTŮŠEK	DATUM:	02 / 2021	
NÁZEV AKCE:	STAVEBNÍ ÚPRAVY NA NÁMĚSTÍ U LÍPY SVOBODY		MĚŘÍTKO:	1 : 20 / 1 : 250
FORMÁT:			3 x A4	
Č.ZAKÁZKY:			026 / 2020	
NÁZEV OBJEKTU:	SO 102 KOMUNIKACE A ZPEVNĚNÉ PLOCHY 2. ETAPA	ČÁST PD:	D.2.	ČÍSLO PARÉ:
NÁZEV PŘÍLOHY:	DETAILY ODVODNĚNÍ	Č.PŘÍLOHY:	2.9.	