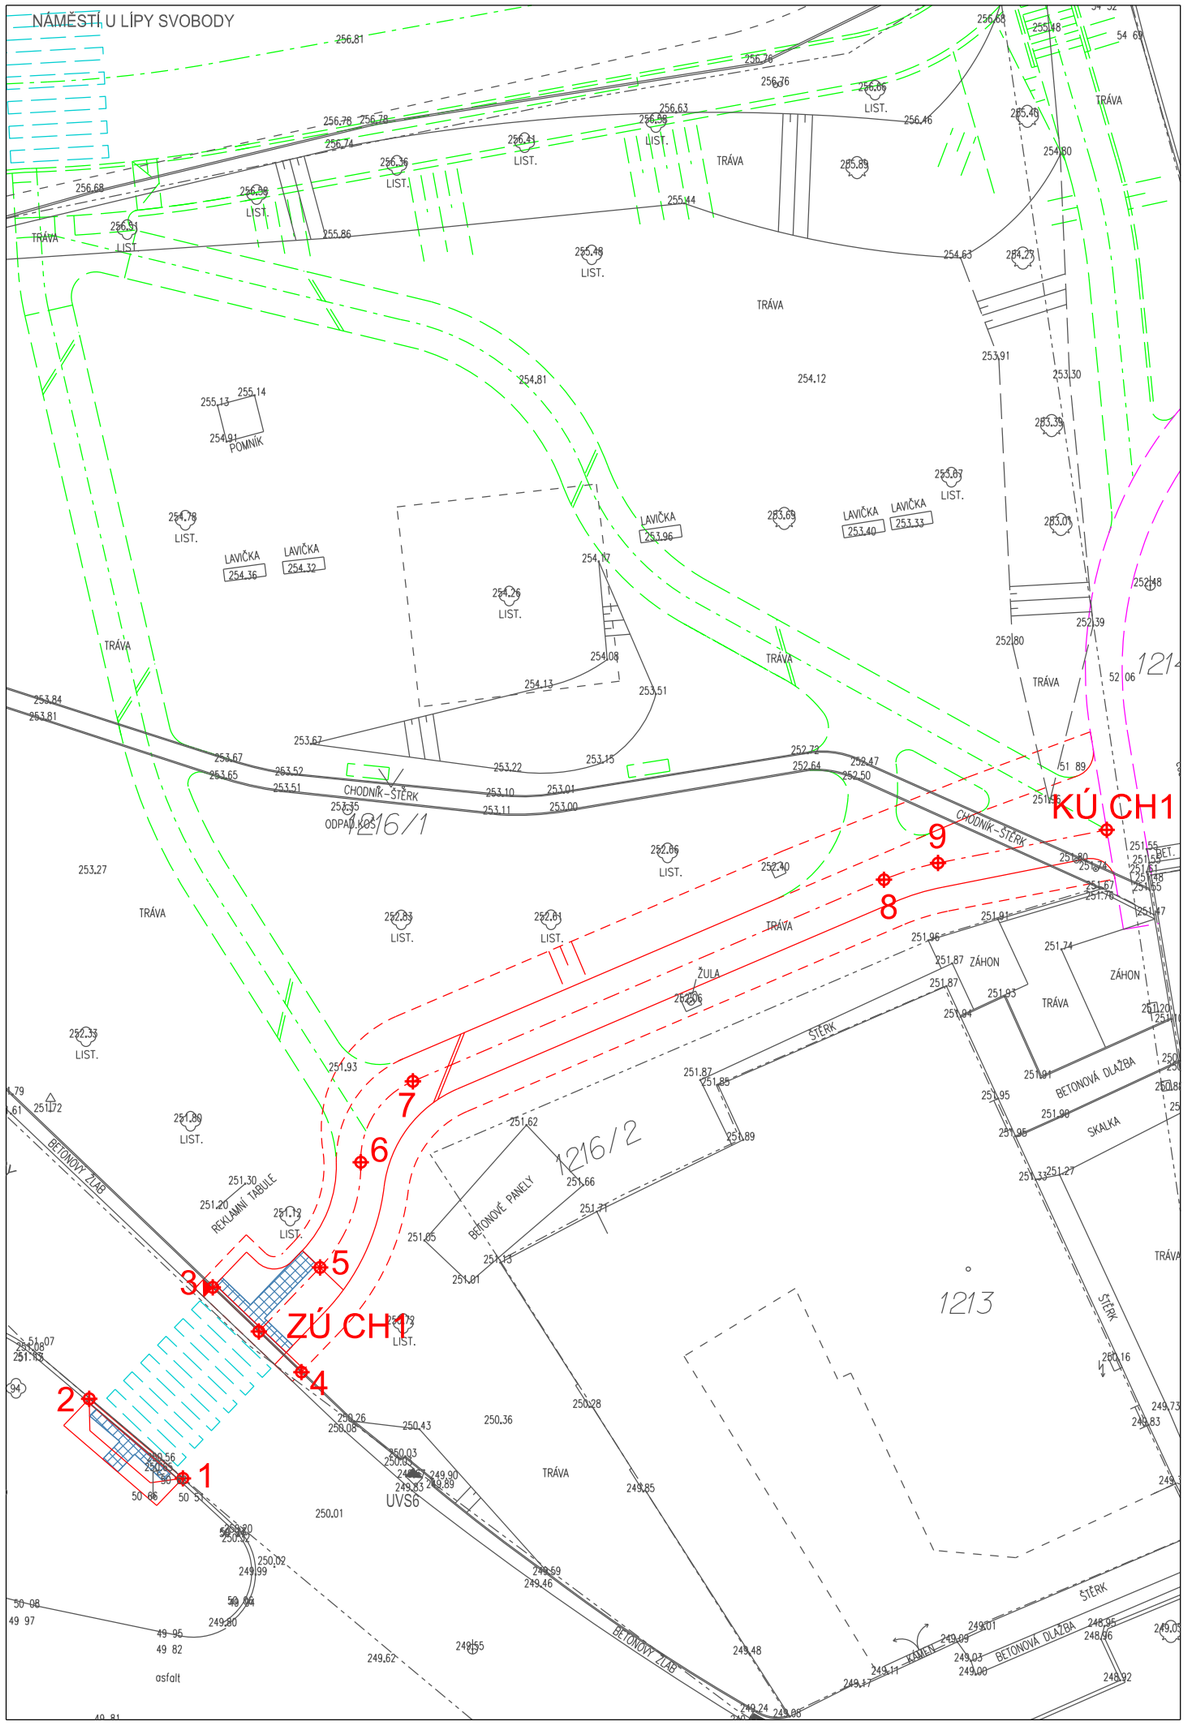

Tabulka základních bodů V1		
Bod	Poloha X	Poloha Y
ZÚ CH1	-1047369.752	-730862.368
01	-1047375.741	-730865.464
02	-1047372.500	-730869.285
03	-1047367.957	-730864.249
04	-1047367.957	-730864.249
05	-1047367.145	-730859.874
06	-1047362.856	-730858.212
07	-1047359.556	-730856.089
08	-1047351.338	-730836.879
09	-1047350.657	-730834.893
KÚ CH1	-1047349.306	-730827.799

2. REVIZE Z 08/2023 (úprava dle II. výzvy SÚ)

VÝŠKOPISNÝ SYSTÉM : B.p.v.

POLOHOPISNÝ SYSTÉM : JTSK

Ing.Tomáš Hocke

Projektová, inženýrská a poradenská činnost ve stavebnictví

ul. Moulíkova 2357 / 2
150 00 Praha 5 - Smíchov
telefon: +420 605 748 142
hocke @ hockeprojekce . cz

ŽO PRAHA 5 | IČ: 705 42 881 | ČKAIT: 0008368

INVESTOR:	MČ PRAHA - DUBEČ, STARODUBEČSKÁ 401/36, 107 00 PRAHA 112 - DUBEČ		
MÍSTO STAVBY:	PRAHA 10 - DUBEČ	STUPEŇ PD:	DUR + DSP
PROJEKTANT:	ING. TOMÁŠ HOCKE, ING. DAVID BARTŮŠEK	DATUM:	06 / 2022
NÁZEV AKCE: STAVEBNÍ ÚPRAVY NA NÁMĚSTÍ U LÍPY SVOBODY		MĚŘÍTKO:	1 : 250
		FORMÁT:	2 x A4
		Č.ZAKÁZKY:	026 / 2020
NÁZEV OBJEKTU: SO 102 KOMUNIKACE A ZPEVNĚNÉ PLOCHY 1. ETAPA	ČÁST PD: D.1.	ČÍSLO PARÉ:	
NÁZEV PŘÍLOHY: SOUŘADNICE HLAVNÍCH BODŮ	Č.PŘÍLOHY: 2.5.		