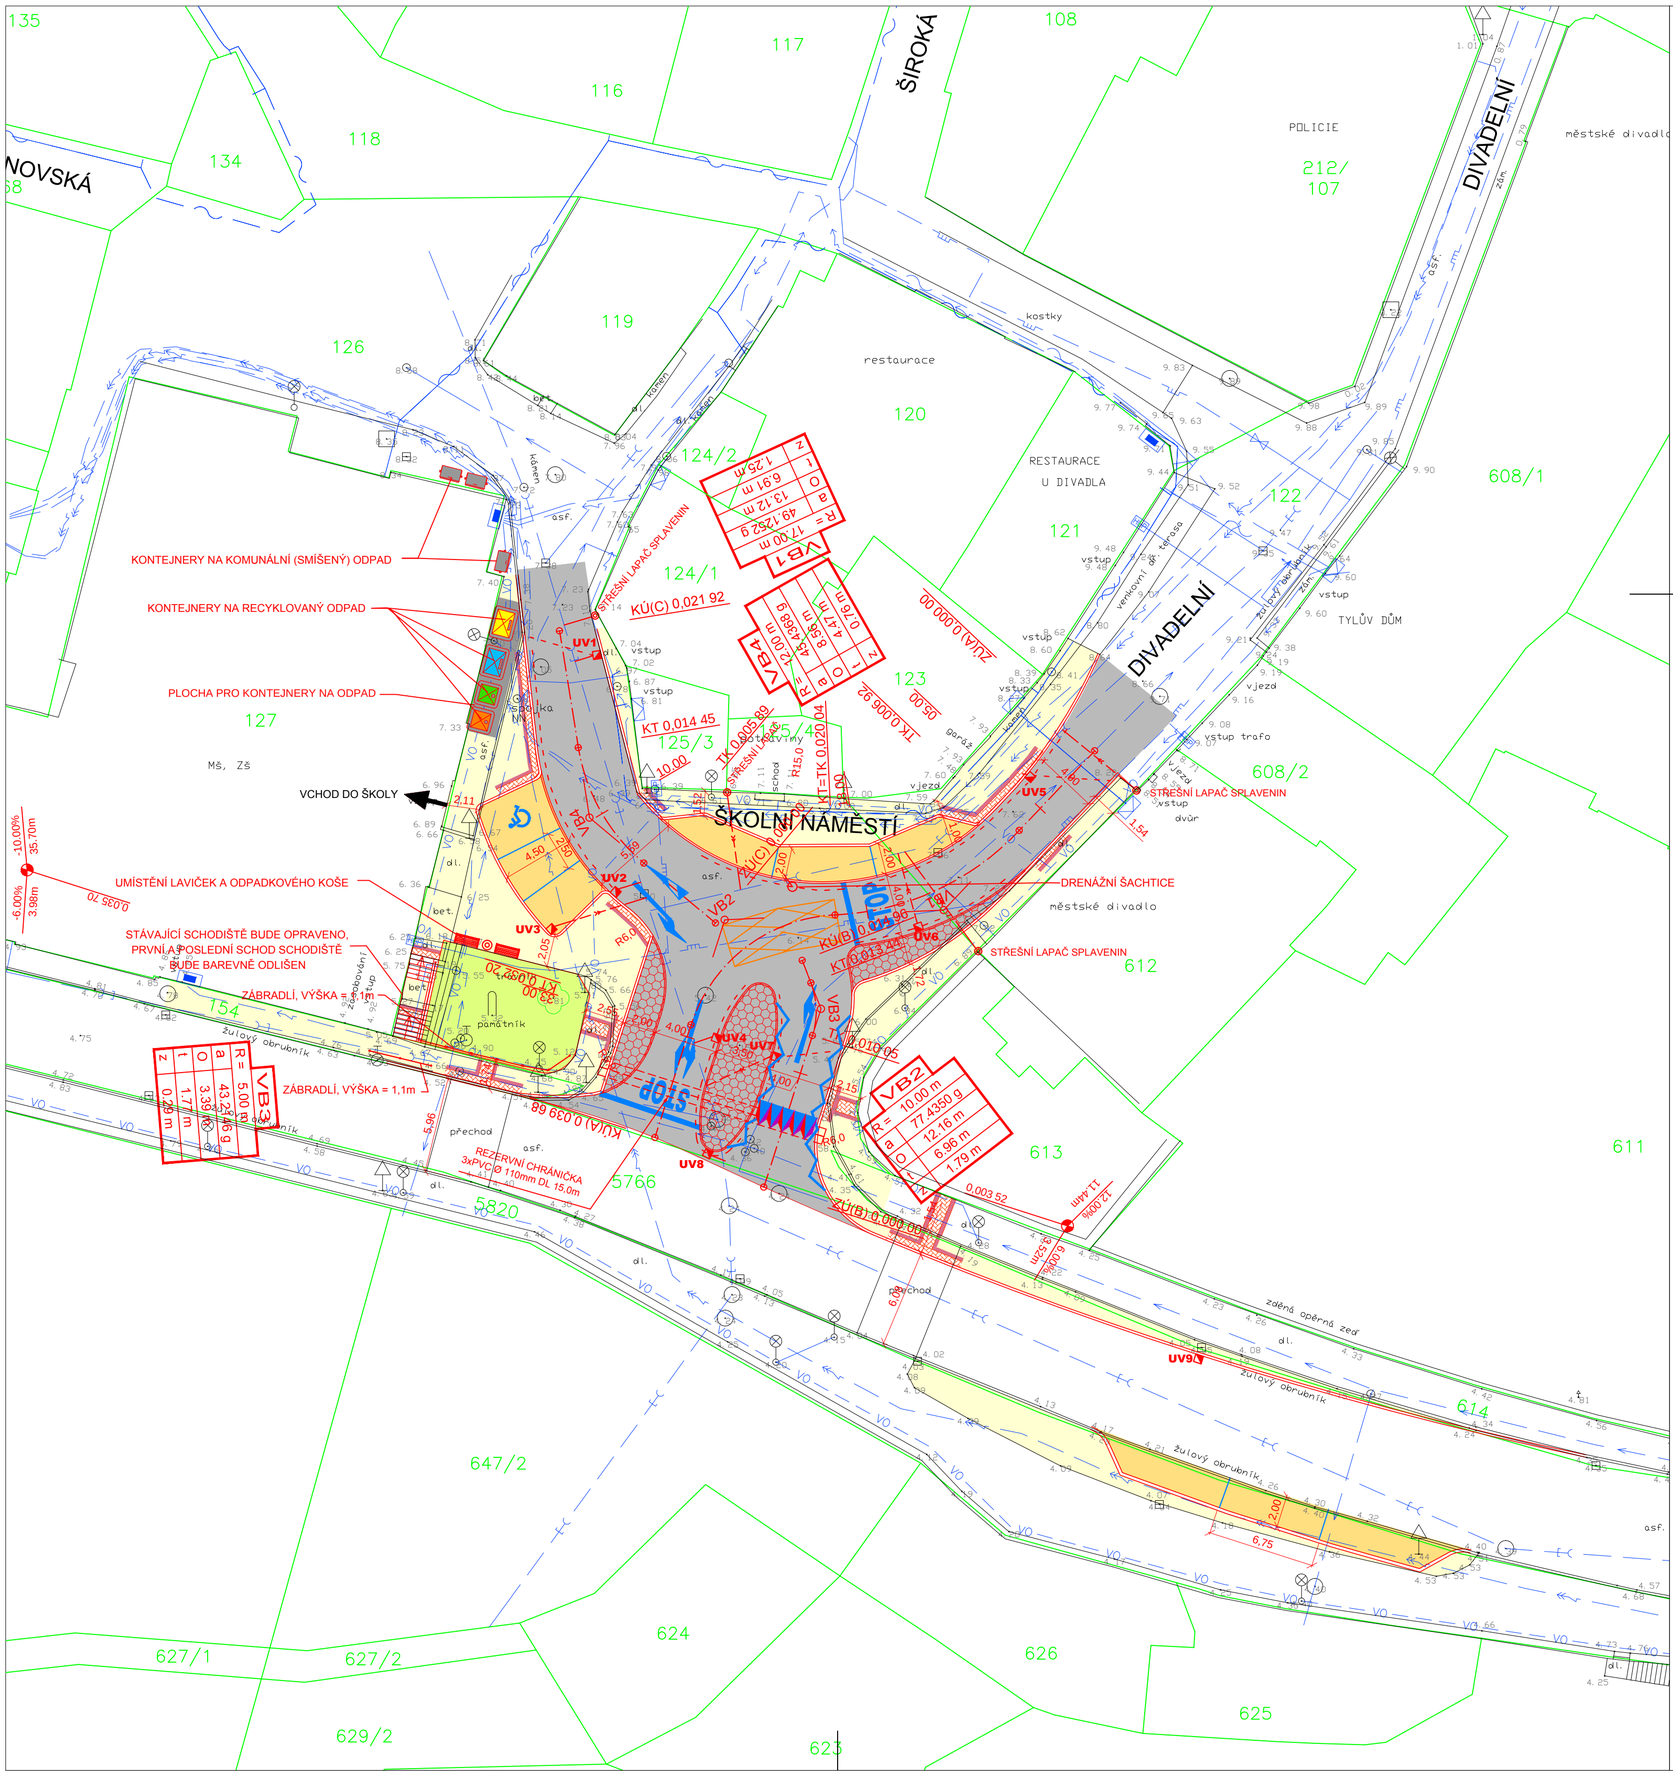

LEGENDA:

STÁVAJÍCÍ STAV:

	stávající stav		budova zděná		lampa
	neplodná půda		poklop		semafor
	trávník		kabelová skříň		dopravní značka
	kanalizační vpusť		šoupě		samostatný strom
	kanalizační šachta		dešťový svod Ø100		samostatný keř
				440/80	číslo popisné/orientační
					hranice pozemkových parcel
				91/2	číslo parcely

	STL PLYNOVOD	E.ON ČR a.s.
	KABEL METALICKÝ	TELEFONICA O2 ČR a.s.
	PODZEMNÍ KABEL NN 0.4 kV	E.ON ČR a.s.
	PODZEMNÍ KABEL VN 22 kV	E.ON ČR a.s.
	KABEL VO	TECHNICKÉ SLUŽBY TÁBOR a.s.
	VODOVOD	ČEVAKa.s.
	KANALIZACE JEDNOTNÁ	ČEVAKa.s.

LEGENDA:

NÁVRH:

S - JTSK; BPV

- NOVÝ STAV
- KOMUNIKACE -ASFALTOVÝ KRYT
- CHODNÍK - KAMENNÁ MOZAIKA
- SRPOVITÁ KRAJNICE - KAMENNÁ DLAŽBA - ODLIŠNÁ OD POVRCHU KOMUNIKACE
- PARKOVIŠTĚ - KAMENNÁ DLAŽBA
- VEGETAČNÍ PLOCHA (VEŘEJNÁ ZELEŇ)
- VODOROVNÉ DOPRAVNÍ ZNAČENÍ - BÍLÁ BARVA
- ŽLUTÉ ZKŘÍŽENÉ ČÁRY -V12c - PLOCHA NA KTEROU ŘIDIČ NESMÍ VJET, POKUD JE ZA TOUTO PLOCHOU TAKOVÁ DOPRAVNÍ SITUACE, ŽE BY BYL NUCEN ZASTAVIT VOZIDLO NA TÉTO PLOŠE
- UV1 — ULIČNÍ VPUST S KANALIZAČNÍ PŘÍPOJKOU
- PODÉLNÁ DRENÁŽ S DRENÁŽNÍ ŠACHTOU
- LAVIČKA
- ODPADKOVÝ KOŠ
- VAROVNÉ A SIGNÁLNÍ PÁSY PRO ZRAKOVĚ POSTIŽENÉ , SPECIÁLNÍ DLAŽBA Z UMĚLÉHO KAMENE , VÝROBEK URČENÝ A CERTIFIKOVANÝ PRO TYTO ÚČELY, OHRANIČENÝ ŽULOVOU DESKOU ŠÍRKY 0,25m
- KONTEJNERY NA ODPAD

U P O Z O R N Ě N Í:

ZÁKRESY PODZEMNÍCH SÍTÍ JSOU ORIENTAČNÍ, NEMOHOU SLOUŽIT JAKO VYTYČOVACÍ SCHÉMA. INVESTOR MUSÍ NECHAT PŘED ZAHÁJENÍM STAVBY VŠECHNY PODZEMNÍ SÍTĚ VYTÝČIT. VEŠKERÉ ZEMNÍ PRÁCE V OCHRANNÉM PÁSMU MOHOU BÝT PROVÁDĚNY POUZE SE SOUHLASEM SPRÁVCE A PODLE JEHO POKYNŮ.

VŠECHNY POKLOPY ŠACHET, VSTUPŮ A VŠECHNY KRYCÍ HRNCE ŠOUPAT BUDOU UPRAVENY DO VÝŠE NOVÝCH POVRCHŮ.

ATELIER SILNIČNÍCH A INŽENÝRSKÝCH STAVEB SIS

Ing. František Stráský - ATELIER S I S, U Malše 20, 370 01 České Budějovice

ZODP. PROJEKTANT	Ing. Stráský František	
VYPRACOVAL	Ing. Votápek Martin	
KONTROLOVAL	Ing. Stráský František	

Kraj:	JIHOČESKÝ	Čís. zakázky:	11083
Kat. území:	TÁBOR	Arch. číslo:	11083-81
Objednatel:	MĚSTO TÁBOR	Datum:	07/2012
Stavba:	STAVEBNÍ ÚPRAVY ŠKOLNÍHO NÁMĚSTÍ	Formát:	4xA4
		Měřítko:	1:250
		Stupeň:	ZDS
		Souprava:	
Příloha:	SITUACE	Část:	C1.
		Čís. přílohy:	2.