




VĚTEV A - km 0,005 00

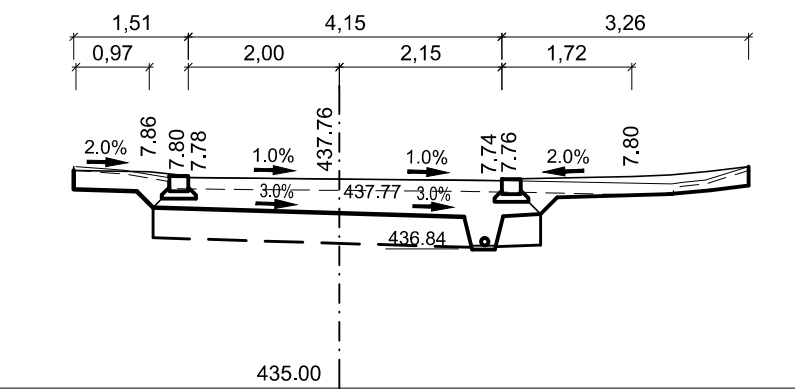

VĚTEV C - km 0,010 00

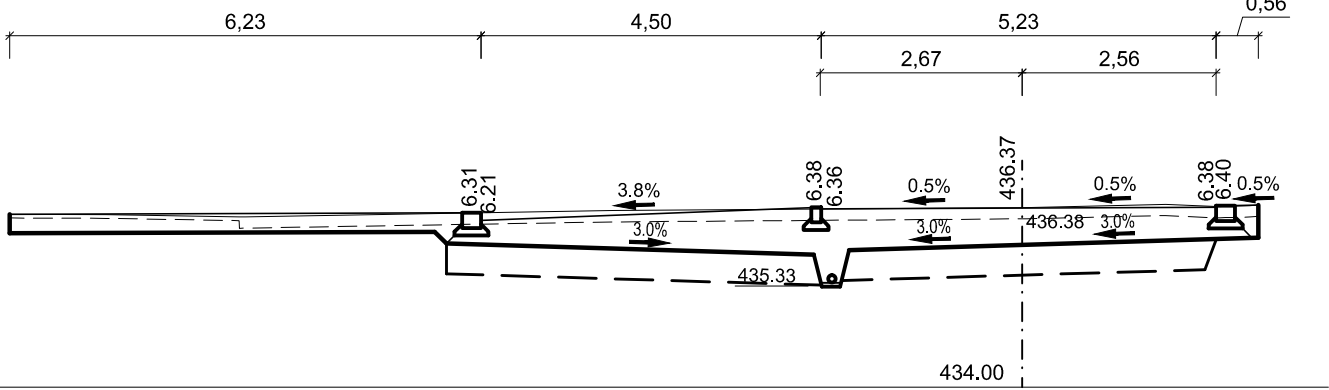


VĚTEV A - km 0,018 00

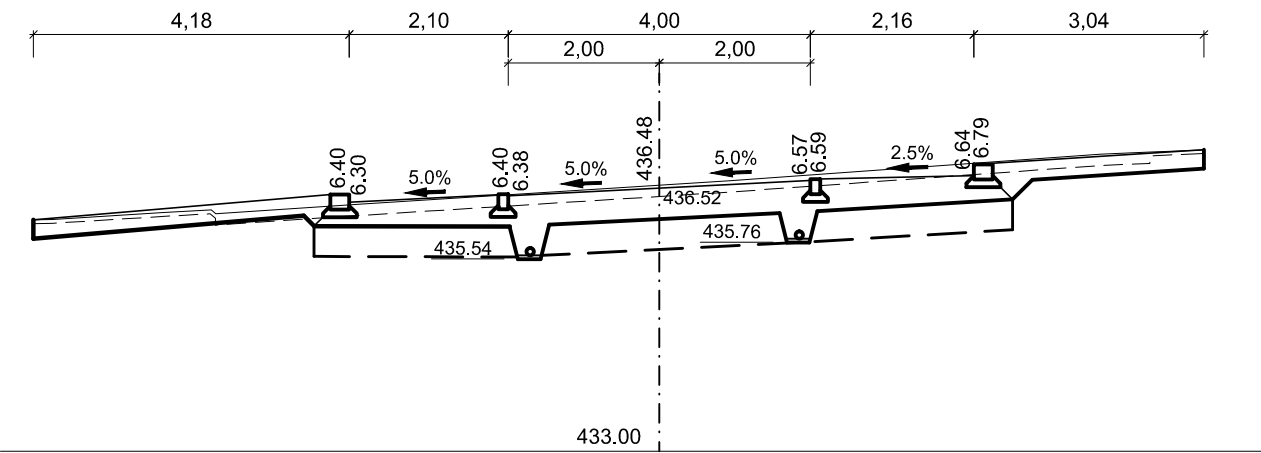

VĚTEV B - km 0,007 56

VĚTEV A - km 0,033 00

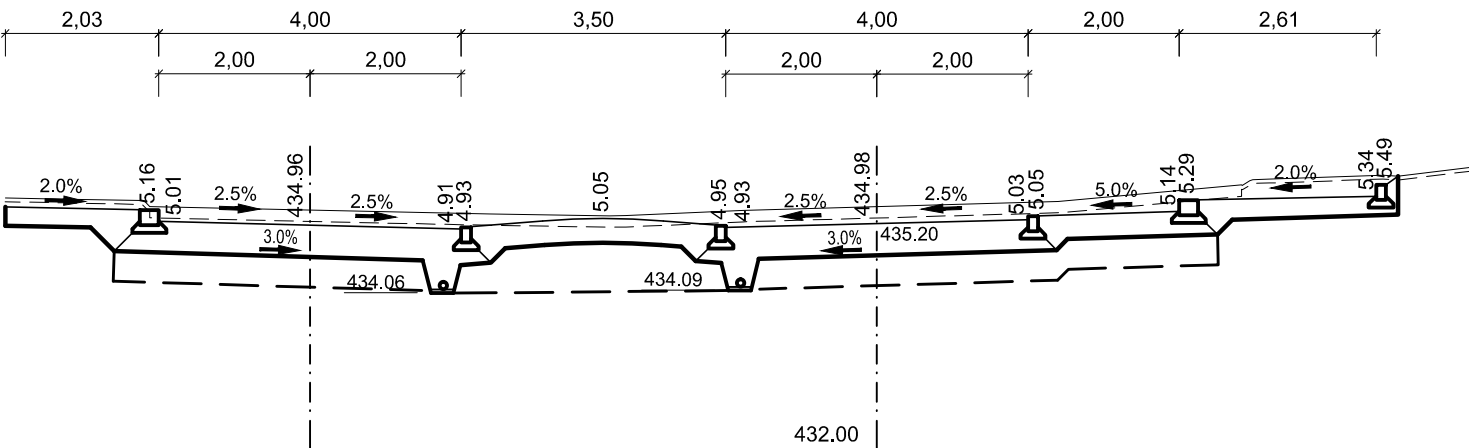

ATELIER SLUNOČNÍ A INŽENÝRSKÝCH STAVB	Ing. František Stráský - ATELIER S I S, U Malše 20, 370 01 České Budějovice		
	ZODP. PROJEKTANT	Ing. Stráský František	
	VYPRACOVAL	Ing. Votápek Martin	
	KONTRLOVAL	Ing. Stráský František	

Kraj:	JIHOČESKÝ	Čís. zakázky:	11083
Kat. území:	TÁBOR	Arch. číslo:	11083-81
Objednatel:	MĚSTO TÁBOR	Datum:	09/2012
STAVEBNÍ ÚPRAVY ŠKOLNÍHO NÁMĚSTÍ		Formát:	2xA4
		Měřítko:	1:100
		Stupeň:	PDPS
		Souprava:	
Příloha:		Část:	Čís. přílohy:
		B1.	5.
CHARAKTERISTICKÉ PŘÍČNÉ ŘEZY			