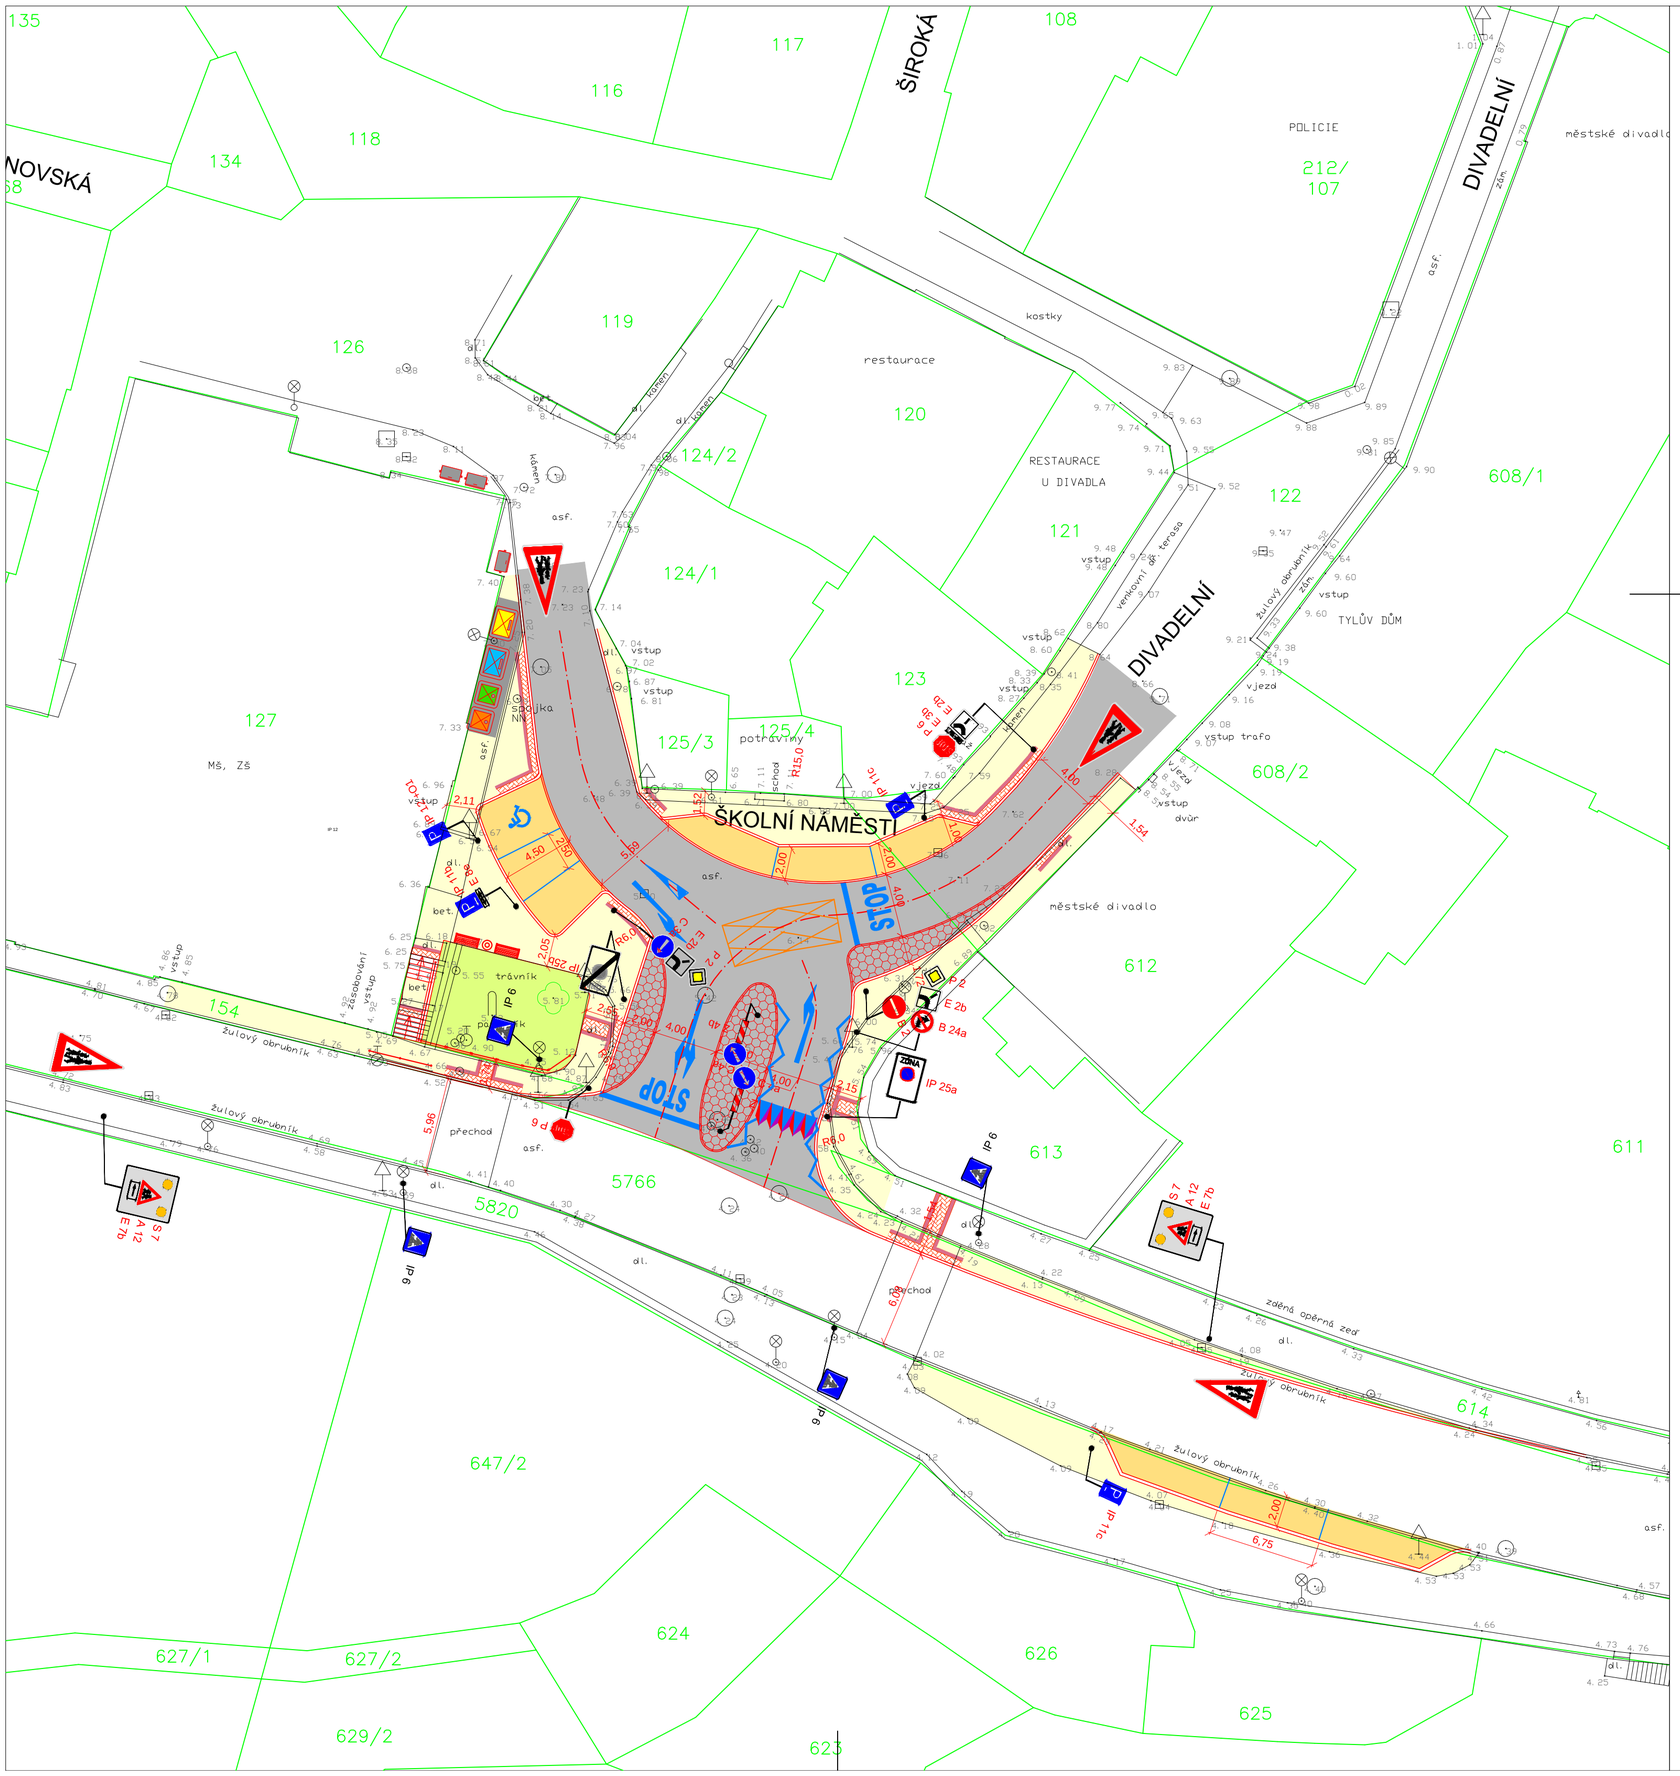

LEGENDA:

NÁVRH:

NOVÝ STAV

VODOROVNÉ DOPRAVNÍ ZNAČENÍ - BÍLÁ BARVA

S - ITSK BRV

ŽLUTÉ ZKŘÍŽENÉ ČÁRY -V12c - PLOCHA NA KTEROU ŘIDIČ NESMÍ VJET, POKUD JE ZA TOUTO PLOCHOU TAKOVÁ DOPRAVNÍ SITUACE, ŽE BY BYL NUCEN ZASTAVIT VOZIDLO NA TÉTO PLOŠE

P 2
E 2b
B 24a

SVISLÉ TRVALÉ DOPRAVNÍ ZNAČENÍ

ZNAČKA Z4 BUDE OSAZENA V ÚZKÉM PROVEDENÍ

IP 6

STÁVAJÍCÍ ZNAČKA IP6 - PŘECHOD PRO CHODCE - BUDE ZVÝRAZNĚNA UMÍSTĚNÍM NA ŽLUTOZELENÝ REFLEXNÍ PODKLAD

S 7
A 12
E 7b

ZNAČKA A12 - POZOR DĚTI BUDE ZVÝRAZNĚNA DVOJICÍ BLIKAJÍCÍCH SVĚTEL S7. NAPÁJENÍ ZNAČKY BUDE ZE SOLÁRNÍHO PANELU UMÍSTĚNÉHO NA ZNAČCE.

ZNAČKA A12 - POZOR DĚTI BUDE V ULICI DIVADELNÍ A KOTNOVSKÁ PROVEDENA JAKO VODOROVNÉ DOPRAVNÍ ZNAČENÍ. V ULICI NA PARKÁNECH BUDOU OBNOVENY STÁVAJÍCÍ ZNAČKY.

VODOROVNÉ DOPRAVNÍ ZNAČENÍ V12e -BÍLÁ KLIKATÁ ČÁRA

OPTICKÝ PŘÍČNÝ PRÁH

ATELIER SILNIČNÍCH A INŽENÝRSKÝCH STAVEB SIS	Ing. František Stráský - ATELIER S I S, U Malše 20, 370 01 České Budějovice	
	ZODP. PROJEKTANT	Ing. Stráský František
	VYPRACOVAL	Ing. Votápek Martin
	KONTROLOVAL	Ing. Stráský František

Kraj:	JIHOČESKÝ	Čís. zakázky:	11083	
Kat. území:	TÁBOR	Arch. číslo:	11083-81	
Objednatel:	MĚSTO TÁBOR	Datum:	10/2012	
Stavba:		Formát:	6xA4	
		Měřítko:	1:250	
STAVEBNÍ ÚPRAVY ŠKOLNÍHO NÁMĚSTÍ		Stupeň: PDPS		Souprava:
Příloha:		Část: B1.	Čís. přílohy: 7.	
TRVALÉ DOPRAVNÍ ZNAČENÍ				