

ÚZEMÍ OBCE
POVRCH ÚZEMÍ
ČÍSLO PARCELNÍ
VZDÁL. OBJEKTŮ A SMĚROVÝCH LOMŮ
OZNAČENÍ VRCHOLOVÝCH BODŮ

LEGENDA TYPŮ ČAR
PŮVODNÍ TERÉN
HRUBÉ TERÉNNÍ ÚPRAVY
UPRAVENÝ TERÉN

PODÉLNÝ PROFIL
ŘADU A1
MĚŘÍTKA 1:200/100

KÓTA UPRAVENÉHO TERÉNU

KÓTA HRUBÝCH TERÉNNÍCH ÚPRAV

HLOUBKA VÝKOPU
OD HRUBÝCH TERÉNNÍCH ÚPRAV

KÓTA VÝKOPU

HLOUBKA DNA POTRUBÍ
OD HRUBÝCH TERÉNNÍCH ÚPRAV


KÓTA DNA POTRUBÍ

KÓTA PŮVODNÍHO TERÉNU

SROVNÁVACÍ ROVINA

STANIČENÍ [km/m]

DN(PN)[mm]–MATERIÁL–DĚLKA[m]
SKLON[promile]–DĚLKA[m]
ULOŽENÍ

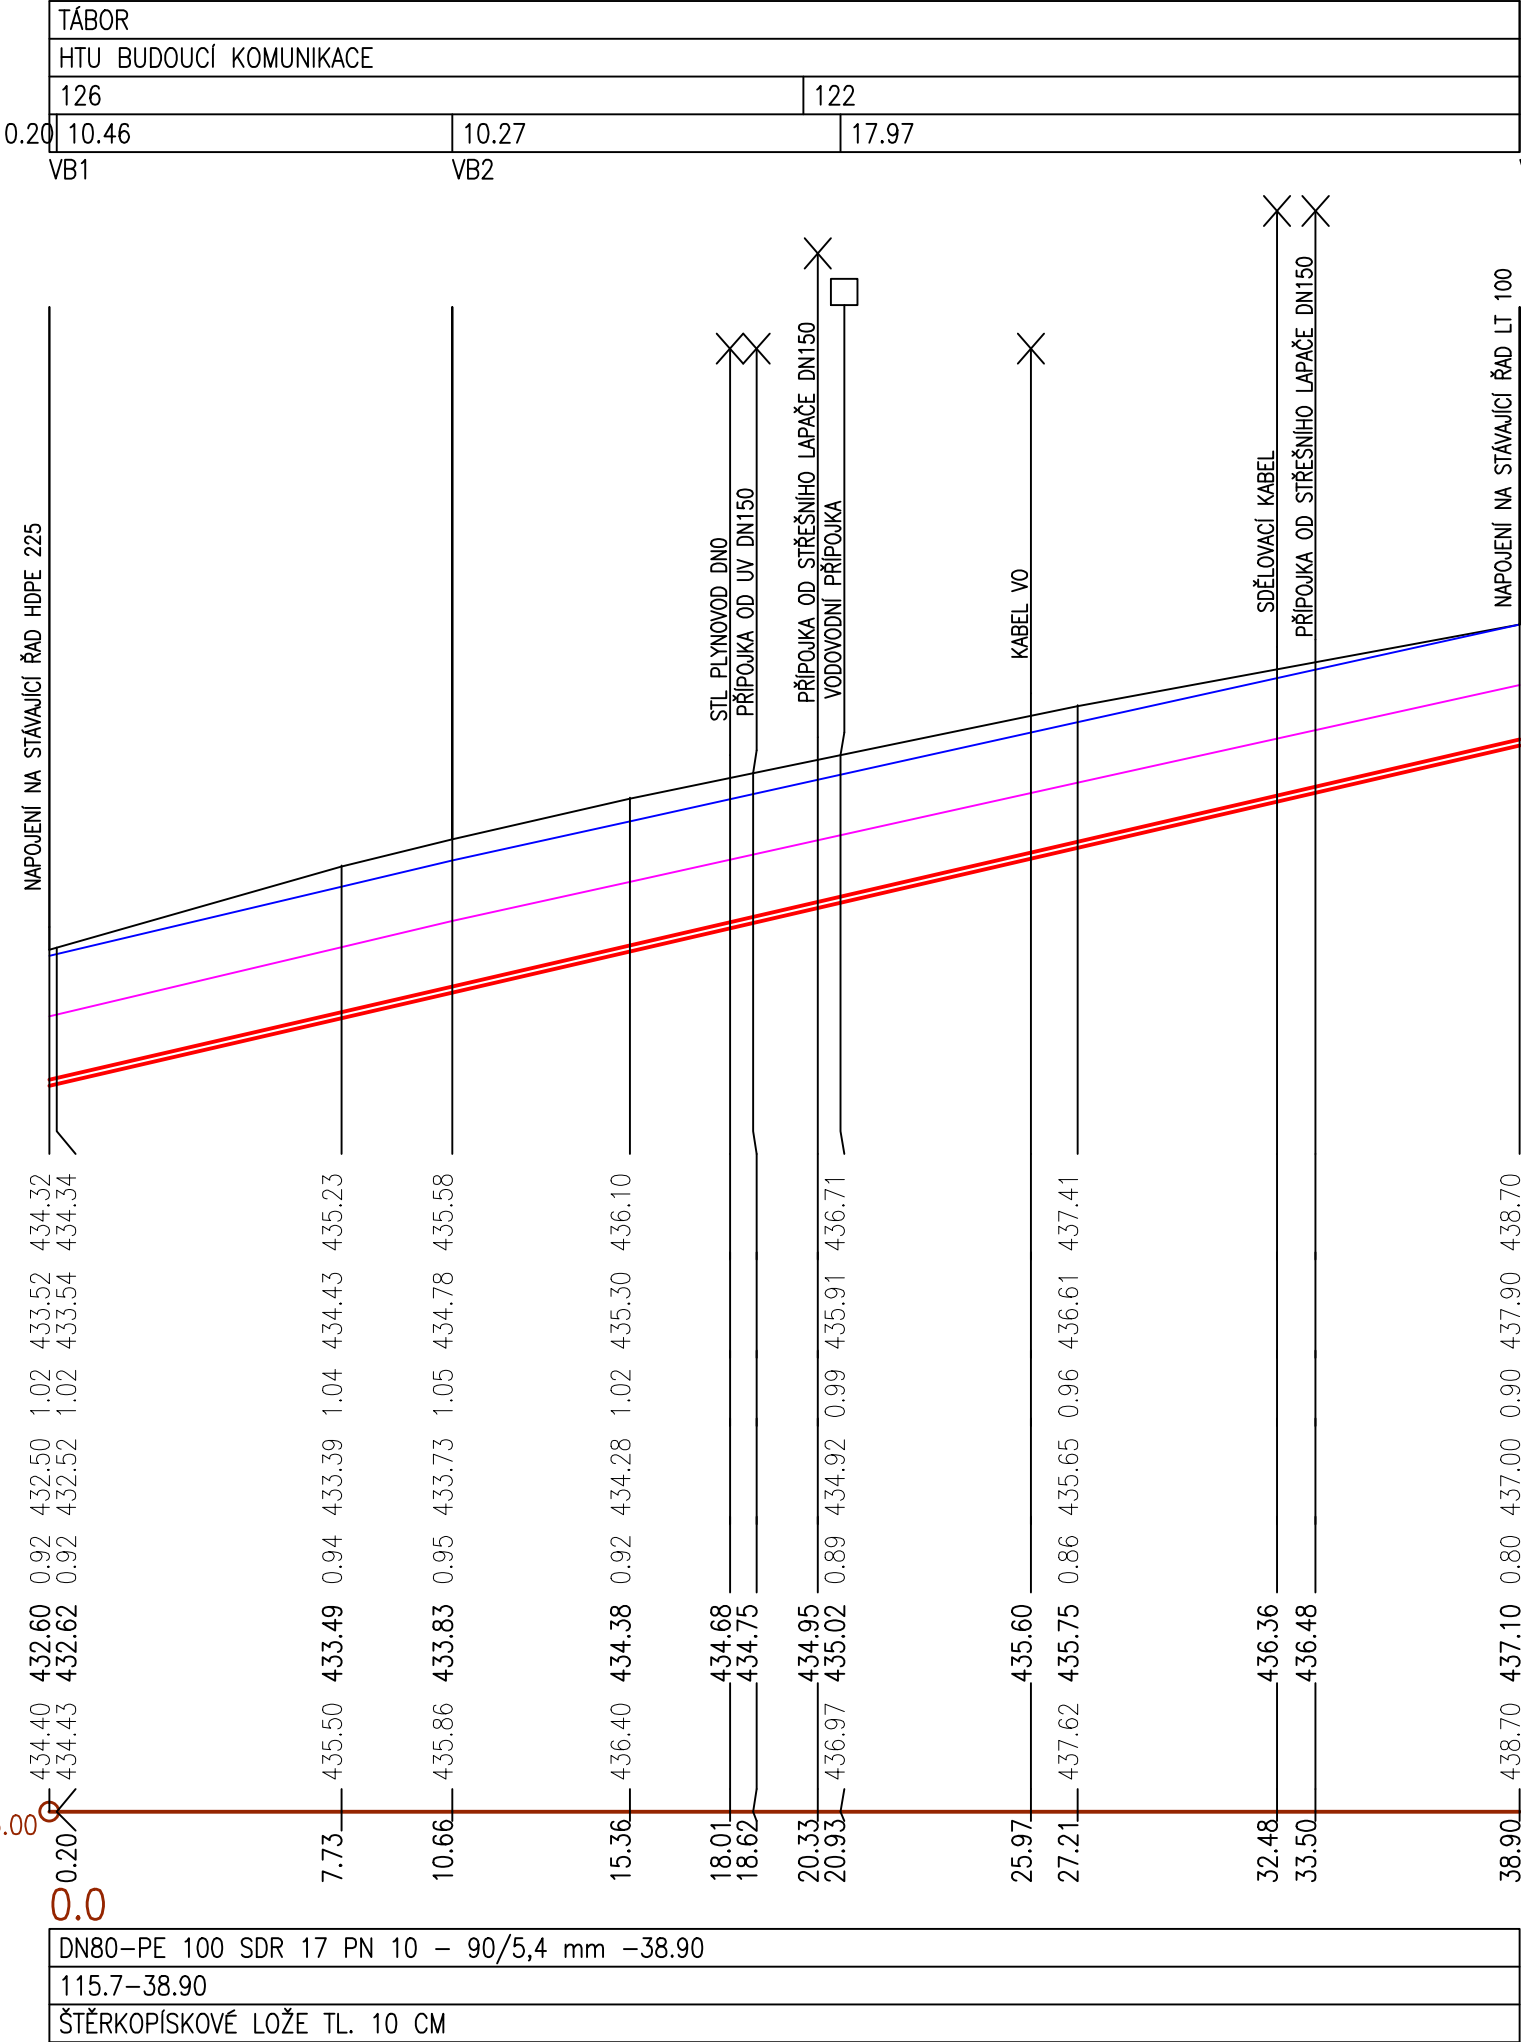

ÚZEMÍ OBCE
POVRCH ÚZEMÍ
ČÍSLO PARCELNÍ
VZDÁL. OBJEKTŮ A SMĚROVÝCH LOMŮ
OZNAČENÍ VRCHOLOVÝCH BODŮ

LEGENDA TYPŮ ČAR
PŮVODNÍ TERÉN
HRUBÉ TERÉNNÍ ÚPRAVY
UPRAVENÝ TERÉN

MĚŘÍTKA 1:200/100

PODÉLNÝ PROFIL
ŘADU A2

KÓTA UPRAVENÉHO TERÉNU

KÓTA HRUBÝCH TERÉNNÍCH ÚPRAV

HLOUBKA VÝKOPU
OD HRUBÝCH TERÉNNÍCH ÚPRAV

KÓTA VÝKOPU

HLOUBKA DNA POTRUBÍ
OD HRUBÝCH TERÉNNÍCH ÚPRAV


KÓTA DNA POTRUBÍ

KÓTA PŮVODNÍHO TERÉNU

SROVNÁVACÍ ROVINA

STANIČENÍ [km/m]

DN(PN)[mm]–MATERIÁL–DĚLKA[m]
SKLON[promile]–DĚLKA[m]
ULOŽENÍ

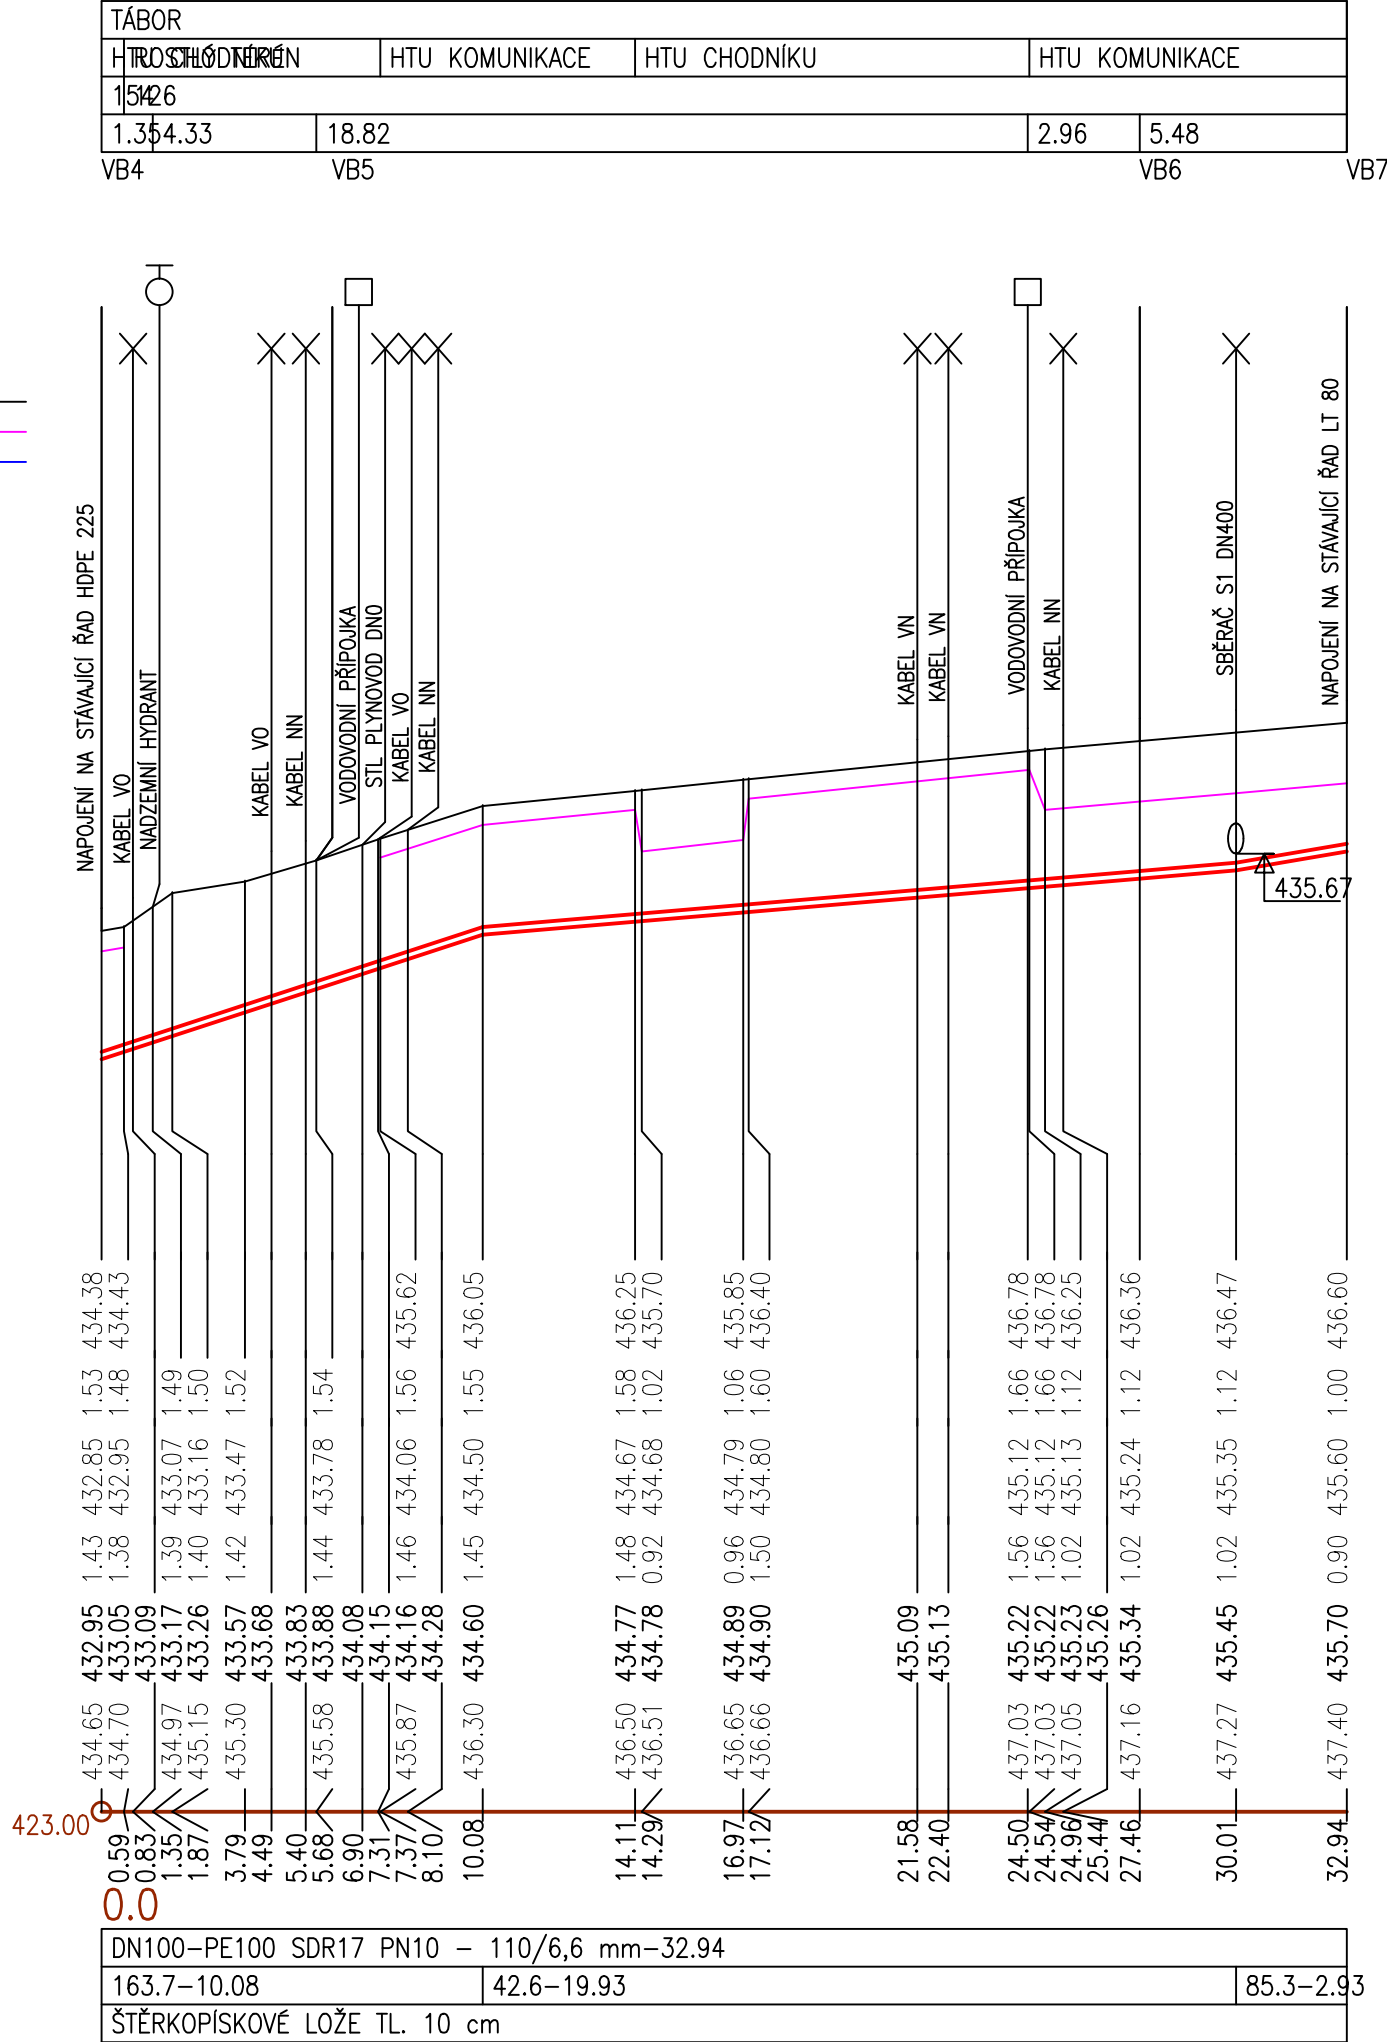

POZNÁMKY:

- ZÁKRESY PODZEMNÍCH SÍTÍ JSOU ORIENTAČNÍ, NEMOHOU SLOUŽIT JAKO VYTÝČOVACÍ SCHEMA. INVESTOR MUSÍ NECHAT PŘED ZAHÁJENÍM STAVBY VEŠKERÉ PODZEMNÍ SÍŤ VYTÝČIT.
- VEŠKERÉ ZEMNÍ PRÁCE V OCHRANNÉM PÁSMU MOHOU BÝT PROVÁDĚNY POUZE SE SOUHLASEM SPRÁVCE A PODLE JEHO POKYNŮ.
- PŘI PROVÁDĚNÍ VÝKOPOVÝCH PRACÍ NUTNO DBÁT ZVÝŠENÉ OPATRNOSTI V BLÍZKOSTI VEDENÍ INŽ. SÍTÍ, ABY NEDOSLO K JEJICH PORUŠENÍ.
- PŘED ZAHÁJENÍM PRACÍ NUTNO VYTÝČIT NA MÍSTĚ PŘESNOU POLOHU STÁVAJÍCÍCH INŽENÝRSKÝCH SÍTÍ. POSTUP PRACÍ NUTNO KOORDINOVAT VE SPOLUPRÁCI S JEJICH SPRÁVCI.
- NUTNO ZAJISTIT ČERPÁNÍ SRAŽKOVÝCH VOD A SPODNÍCH VOD Z VÝKOPŮ V PRŮBĚHU STAVBY, TECHNICKÉ ŘEŠENÍ ČERPÁNÍ PROVEDE DODAVATEL STAVBY
- V BLÍZKOSTI SOUSEDNÍCH POZEMKŮ DBÁT NA ZVÝŠENOU ŠETRNOST A OPATRNOST STAVEBNÍCH PRACÍ
- VÝKOPOVÉ PRÁCE BY SE NEMĚLY PROVÁDĚT V MENŠÍ VZDALENOSTI OD KMENE JAK 2,5 M. POKUD TUTO PODMINKU NENÍ MOŽNÉ SPLNIT A NENÍ MOŽNÉ NALÉZT JINÉ TECHNICKÉ ŘEŠENÍ, JE NUTNÉ VÝKOPY PROVÁDĚT RUČNĚ A ŠETRNĚ

	Ing. František Stráský - ATELIER S I S, U Malše 20, 370 01 České Budějovice		
	GENERÁLNÍ PROJEKTANT	Ing. Stráský František	
	KOORDINOVAL	Ing. Votápek Martin	
	KONTROLOVAL	Ing. Stráský František	

ING. JANA MÁCHOVÁ VODOHOSPODÁŘSKÁ PROJEKCE		Ing. Jana Máchová - Vodohospodářská projekce A. Tragera 46, 370 10 České Budějovice
--	--	--

Kraj:	JIHOČESKÝ	Čís. zakázky:	12036
Kat. území:	TÁBOR	Arch. číslo:	12036-81
Objednatel:	VODÁRENSKÁ SPOLEČNOST TÁBORSKO s.r.o.	Datum:	07/2012
Stavba:	OPRAVA KANALIZACE A VODOVODU NA ŠKOLNÍM NÁMĚSTÍ V TÁBOŘE		
Formát:			4xA4
Měřítka:			1:200/100
Příloha:		Stupeň:	Souprava:
		PDPs	
PODÉLNÝ PROFIL ŘADU A1 a A2		Část:	Čís. přílohy:
		B2.	3.