


KLADĚČSKÉ SCHÉMA VODOVODU

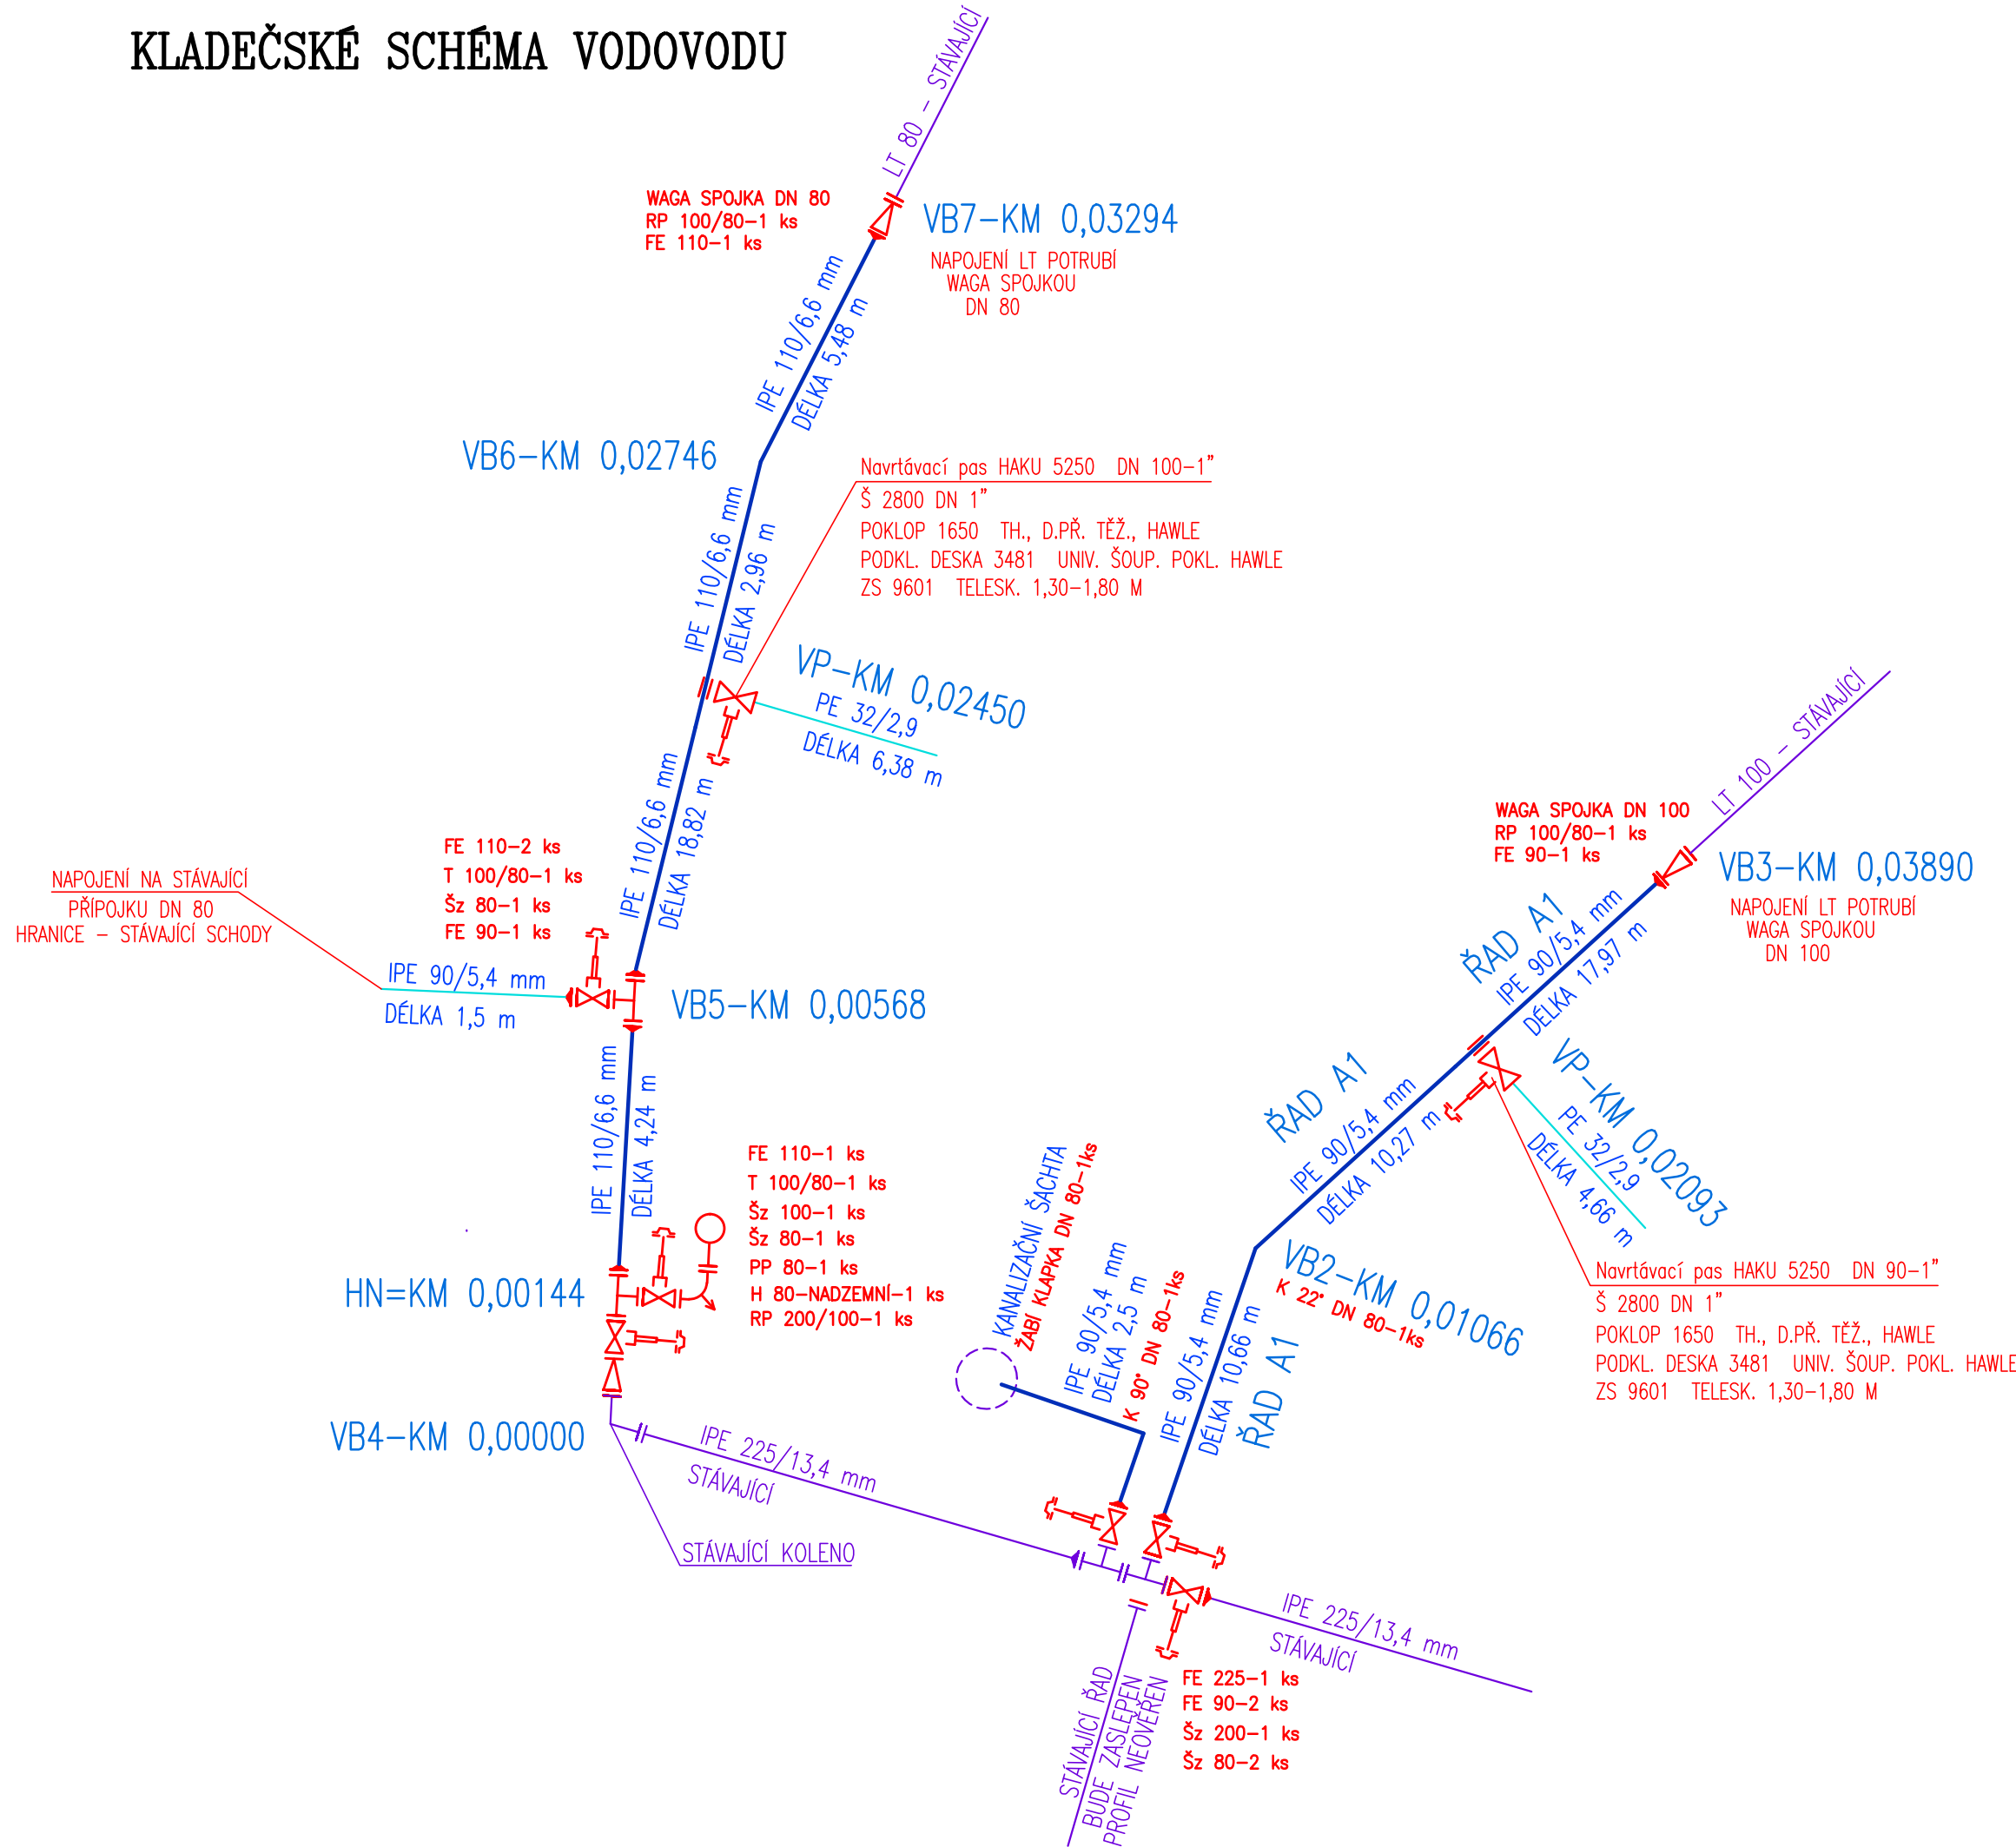

SEZNAM TRUB, ARMATUR A TVAROVEK			
OZNAČENÍ, POPIS	MATERIÁL, POPIS	JEDNOTKA	CELKEM
IPE 110/6,6 mm - SDR 17 - PN10	polyetylen	m	32,94
IPE 90/5,4 mm - SDR 17 - PN10	polyetylen	m	42,90
IPE 32/2,9 mm - SDR 17 - PN10	polyetylen	m	11,04
vodič CY průměr 6 mm	ostatní	m	86,88
FE 225 - DN 200 - lemový nákrůžek	polyetylen	ks	6
FE 110 - DN 100 - lemový nákrůžek	polyetylen	ks	6
FE 90 - DN 80 - lemový nákrůžek	polyetylen	ks	4
T 100/80 - přírubový T-kus	tvárovka	ks	2
Redukce R 200/100	tvárovka	ks	1
Redukce R 100/80	tvárovka	ks	1
Přírubové koleno s patkou PP 80	tvárovka	ks	1
Šoupátko se zemní soupravou DN 200/Jt 10	armatura	ks	1
Zemní souprava šoupátková DN 200, Y 1020	armatura	ks	1
Šoupátko se zemní soupravou DN 100/Jt 10	armatura	ks	1
Zemní souprava šoupátková DN 100, Y 1020	armatura	ks	1
Šoupátko se zemní soupravou DN 80/Jt 10	armatura	ks	2
zemní souprava šoupátková DN 80, Y 1020	armatura	ks	2
poklop šoupátkový Y 4504	armatura	ks	3
hydrant nadzemní DN 80/Jt 10 - H2001-1500	armatura	ks	2
X 80 - zaslepovací příruba	tvárovka	ks	2
Žabí klapka - DN 80	armatura	ks	1
waga spojka 3000 s přírubou - DN 100	armatura	ks	2
waga spojka 3000 s přírubou - DN 80	armatura	ks	1
Oblouk K 22,5° DN 80	tvárovka	ks	1
Oblouk K 90° DN 80	tvárovka	ks	1
Navrtávací pas Haku 5250 - DN 100/1" - domovní přípojka	armatura	ks	1
Navrtávací pas Haku 5250 - DN 90/1" - domovní přípojka	armatura	ks	1
šoupě 2800 1" - domovní přípojky	armatura	ks	2
poklop šoupátkový 1650 - domovní přípojky	armatura	ks	2
zemní souprava šoupátková ZS 9601 teleskopická	armatura	ks	2

ATELIER SILNŮCH A INŽENÝRSKÝCH STAVB	Ing. František Stráský - ATELIER S I S, U Malše 20, 370 01 České Budějovice		
	GENERÁLNÍ PROJEKTANT	Ing. Stráský František	
	KOORDINOVAL	Ing. Votápek Martin	
	KONTROLOVAL	Ing. Stráský František	

ING. JANA MÁCHOVÁ	Ing. Jana Máchová - Vodohospodářská projekce
VODOHOSPODÁŘSKÁ	A. Tragera 46, 370 10 České Budějovice
PROJEKCE	

Kraj:	JIHOČESKÝ	Čís. zakázky:	12036
Kat. území:	TÁBOR	Arch. číslo:	12036-81
Objednatel:	VODÁRENSKÁ SPOLEČNOST TÁBORSKO s.r.o.	Datum:	07/2012
Stavba:	OPRAVA KANALIZACE A VODOVODU NA ŠKOLNÍM NÁMĚSTÍ V TÁBOŘE	Formát:	3xA4
		Měřítko:	-
		Stupeň:	PDPS
Příloha:	KLADĚČSKÉ SCHÉMA VODOVODU	Část:	Čís. přílohy:
		B2.	4.