

ÚPRAVA ZEMNÍHO PLYNU

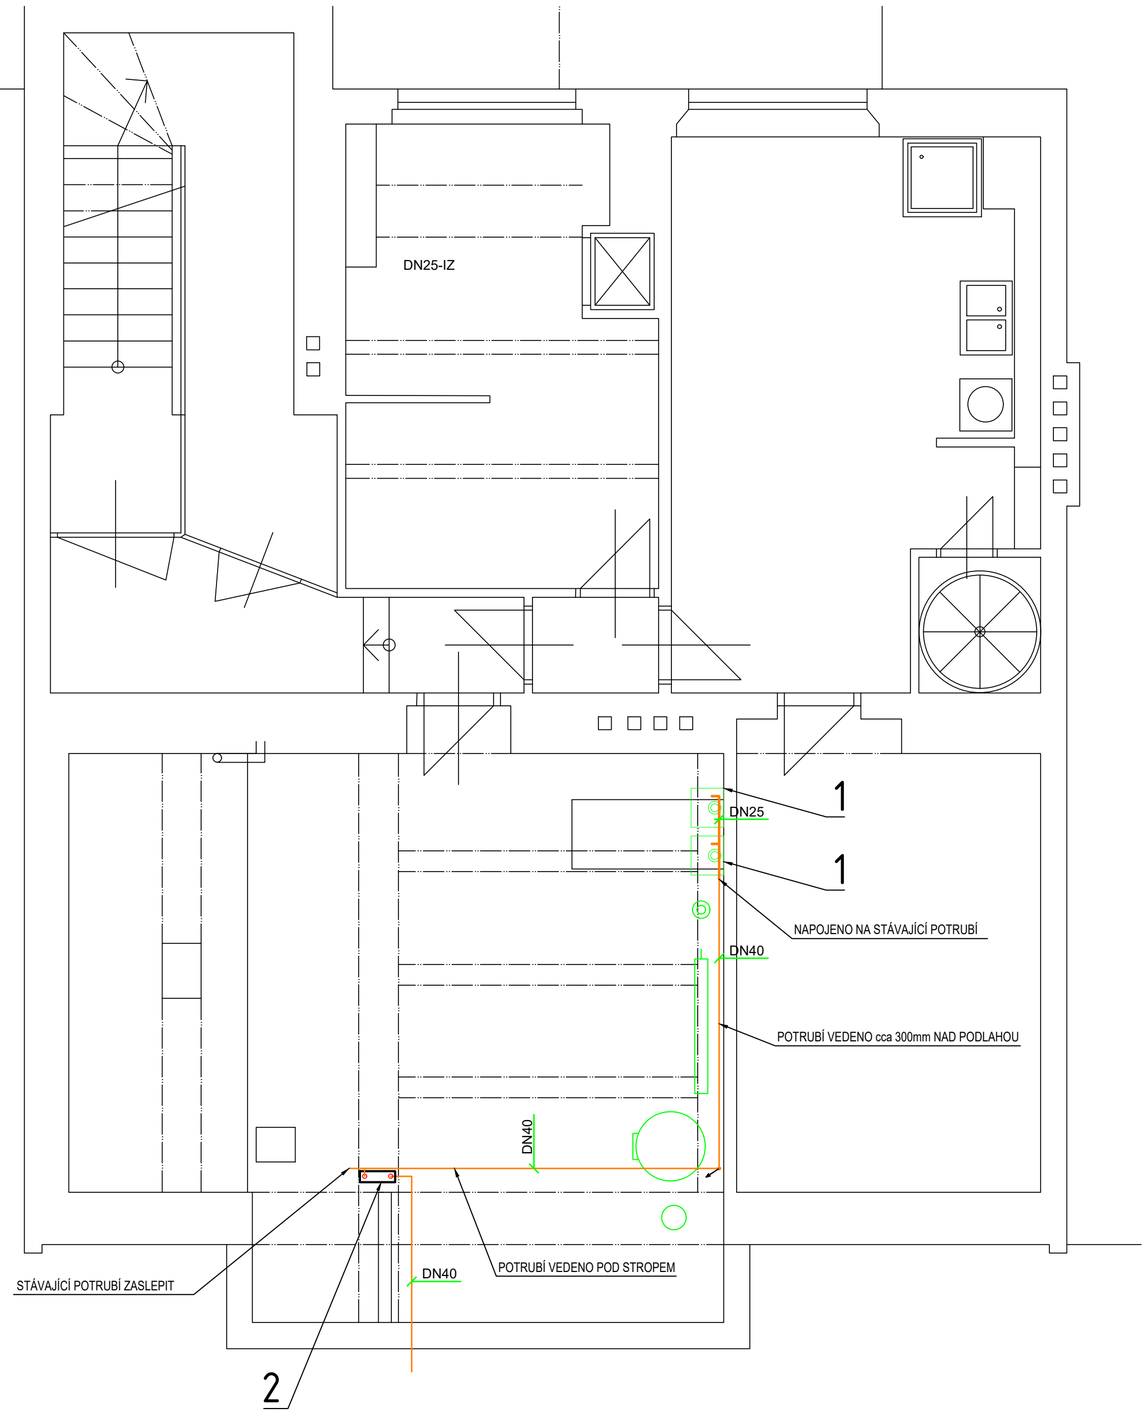

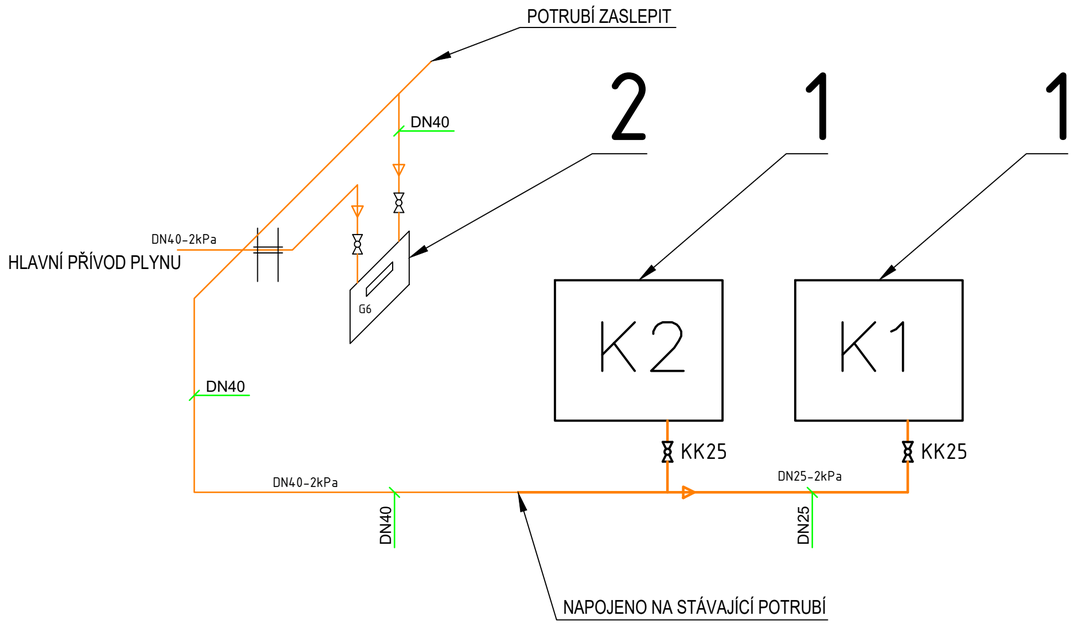

LEGENDA

1 - NÁSTĚNNÝ PLYNOVÝ KOTEL O VÝKONU 33,8kW (PŘI TEPLOTNÍM SPÁDU 80/60°C)
A 36,5kW (PŘI TEPLOTNÍM SPÁDU 50/30°C)
V PROVEDENÍ "B" S ODKOUŘENÍM 125mm
PRŮTOK PLYNU 0,54 - 3,68m3/h
2 - STÁVAJÍCÍ PLYNOMĚR G6

LEGENDA

PLYNOVOD STÁVAJÍCÍ - POTRUBÍ OCELOVÉ BEZEŠVÉ
TLAK PLYNU 2kPa

PLYNOVOD NOVÝ - POTRUBÍ OCELOVÉ BEZEŠVÉ
TLAK PLYNU 2kPa

VEDOUCÍ PROJEKTANT:	**Ing. Jan Novák**	ZODPOVĚDNÝ PROJEKTANT:	**Ing. Dita Doležalová**
VÝKRES NAVRHL:	**Ing. Jan Novák**	SCHVÁLIL:	**Ing. Dita Doležalová**
GENERÁLNÍ PROJEKTANT:	**Evelis s.r.o., Vážní 531 Slezské předměstí, 500 03 Hradec Králové**		
PROJEKTANT PROFESE:	**Evelis s.r.o., Vážní 531 Slezské předměstí, 500 03 Hradec Králové**		
INVESTOR:	**Město Poděbrady, Jiřího náměstí 20/I, 290 31 Poděbrady**		
STAVBA:	**Výměna zdroje tepla - Lékařský dům Poděbrady**	STUPEŇ:	**DPS**
MÍSTO STAVBY:	**Poděbrady**	DATUM:	**04/2026**
STAVEBNÍ OBJEKT:	**SO 01 - Lékařský dům**	MĚŘÍTKO:	**1:50**
ČÁST:	**D.2.1. Technologie kotelny**	ZAKÁZKOVÉ ČÍSLO:	**P003-26**
OBSAH VÝKRESU:	**ÚPRAVA ZEMNÍHO PLYNU**	ARCHIVNÍ ČÍSLO:	**P00326-DPS-003**