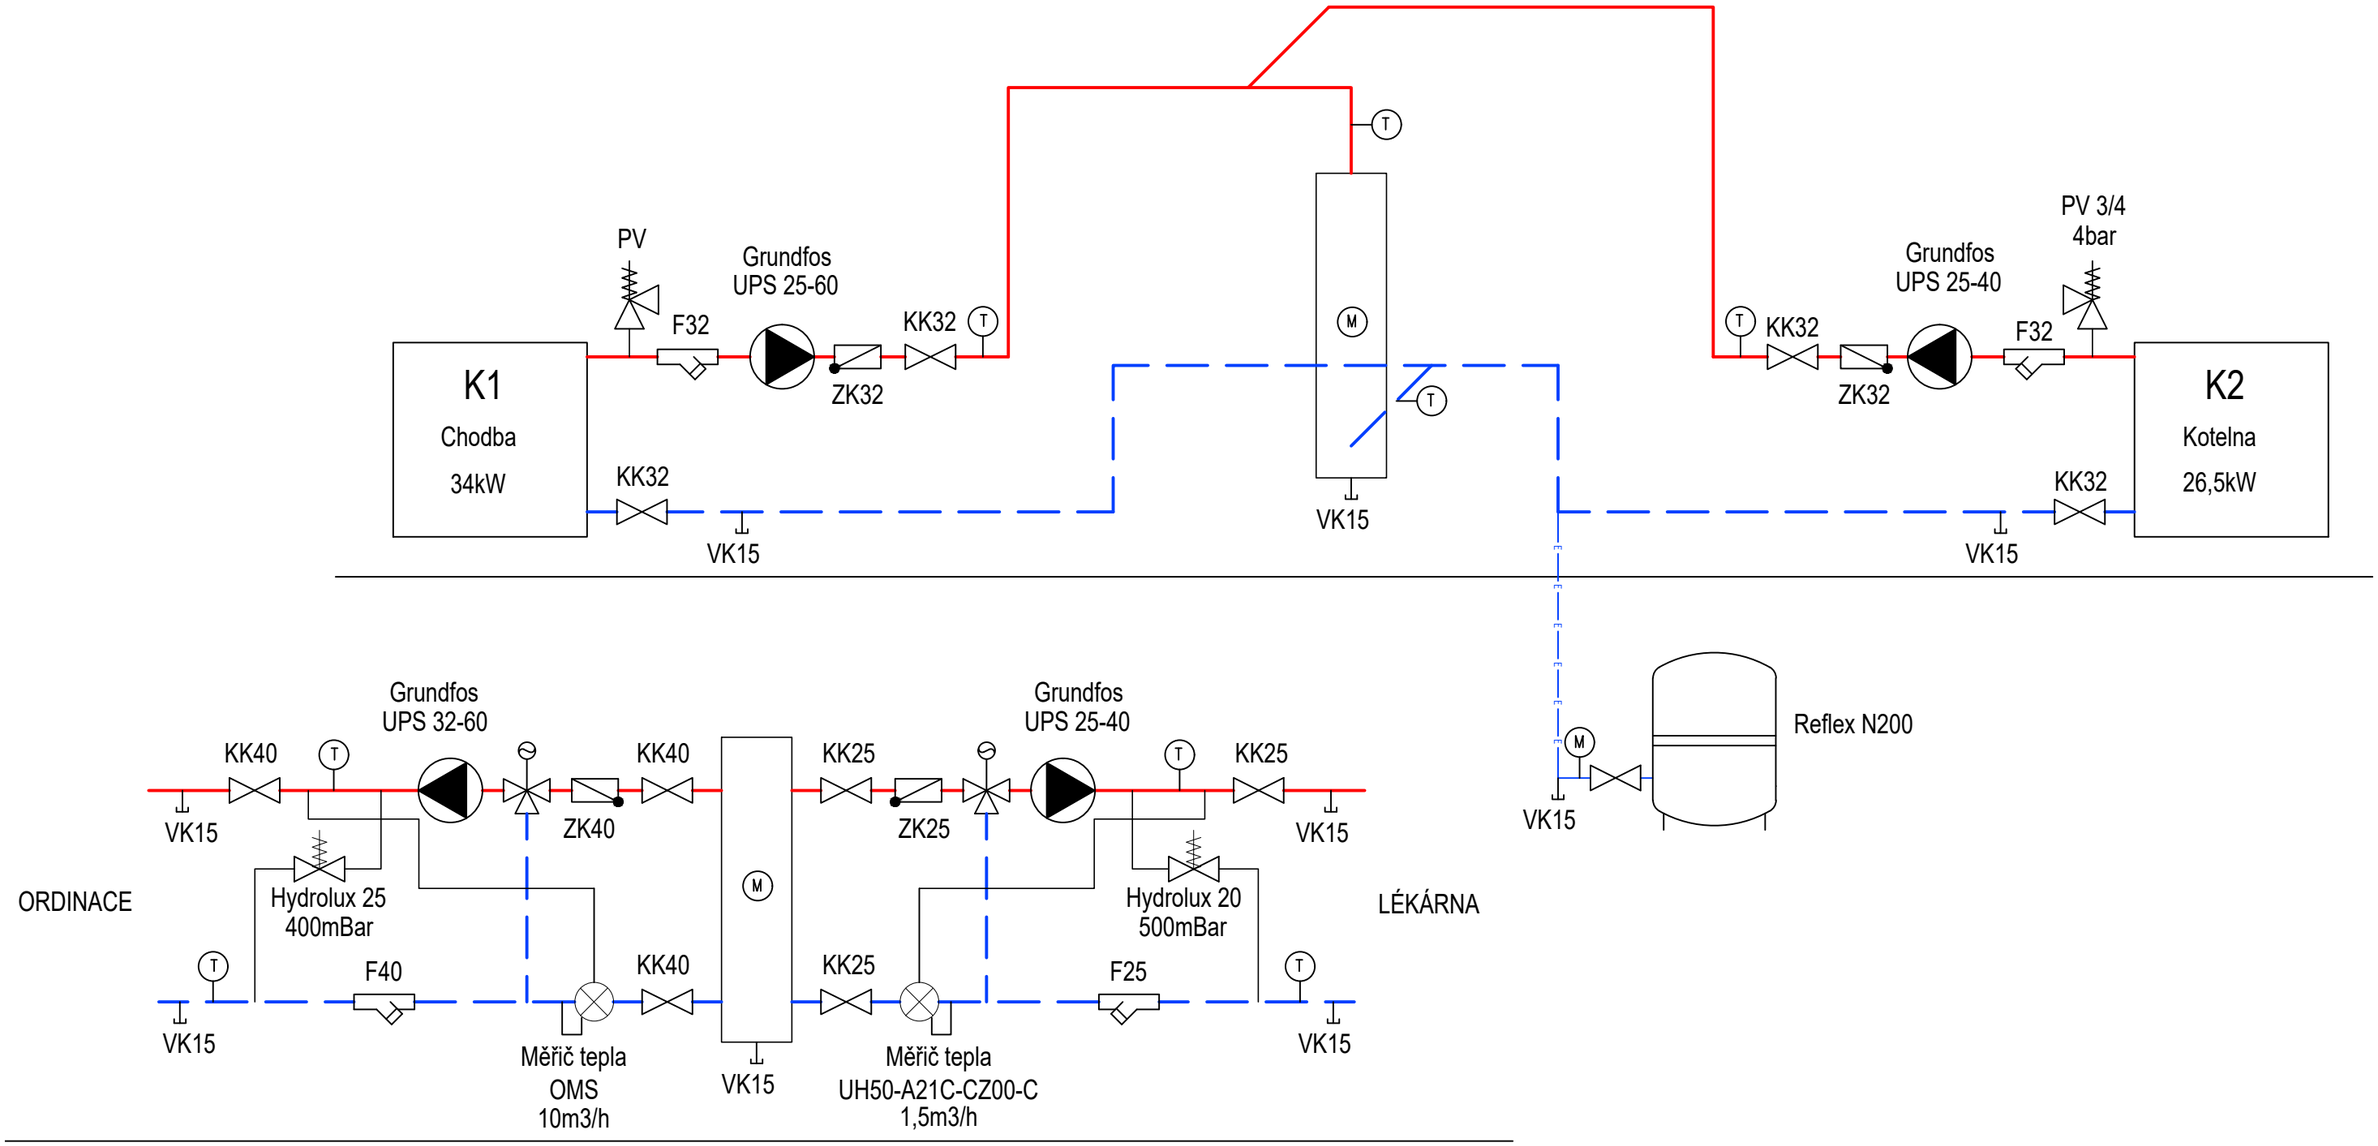


VEDOUCÍ PROJEKTANT: **Ing. Jan Novák**		ZODPOVĚDNÝ PROJEKTANT: **Ing. Dita Doležalová**	EVELIS
VÝKRES NAVRHL: **Ing. Jan Novák**		SCHVÁLIL: **Ing. Dita Doležalová**	
GENERÁLNÍ PROJEKTANT:	**Evelis s.r.o., Vážní 531 Slezské předměstí, 500 03 Hradec Králové**		
PROJEKTANT PROFESE:	**Evelis s.r.o., Vážní 531 Slezské předměstí, 500 03 Hradec Králové**		
INVESTOR:	**Město Poděbrady, Jiřího náměstí 20/I, 290 31 Poděbrady**		
STAVBA:	**Výměna zdroje tepla - Lékařský dům Poděbrady**	STUPEŇ:	**DPS**
MÍSTO STAVBY:	**Poděbrady**	DATUM:	**04/2026**
STAVEBNÍ OBJEKT:	**SO 01 - Lékařský dům**	MĚŘÍTKO:	**-**
ČÁST:	**D.2.1. Technologie kotelny**	ZAKÁZKOVÉ ČÍSLO:	**P003-26**
OBSAH VÝKRESU:	**SCHÉMA ZDROJE TEPLA - STÁVAJÍCÍ STAV**	ARCHIVNÍ ČÍSLO:	**P00326-DPS-004**