


PŮDORYS + ŘEZ A-A'


M 1:100

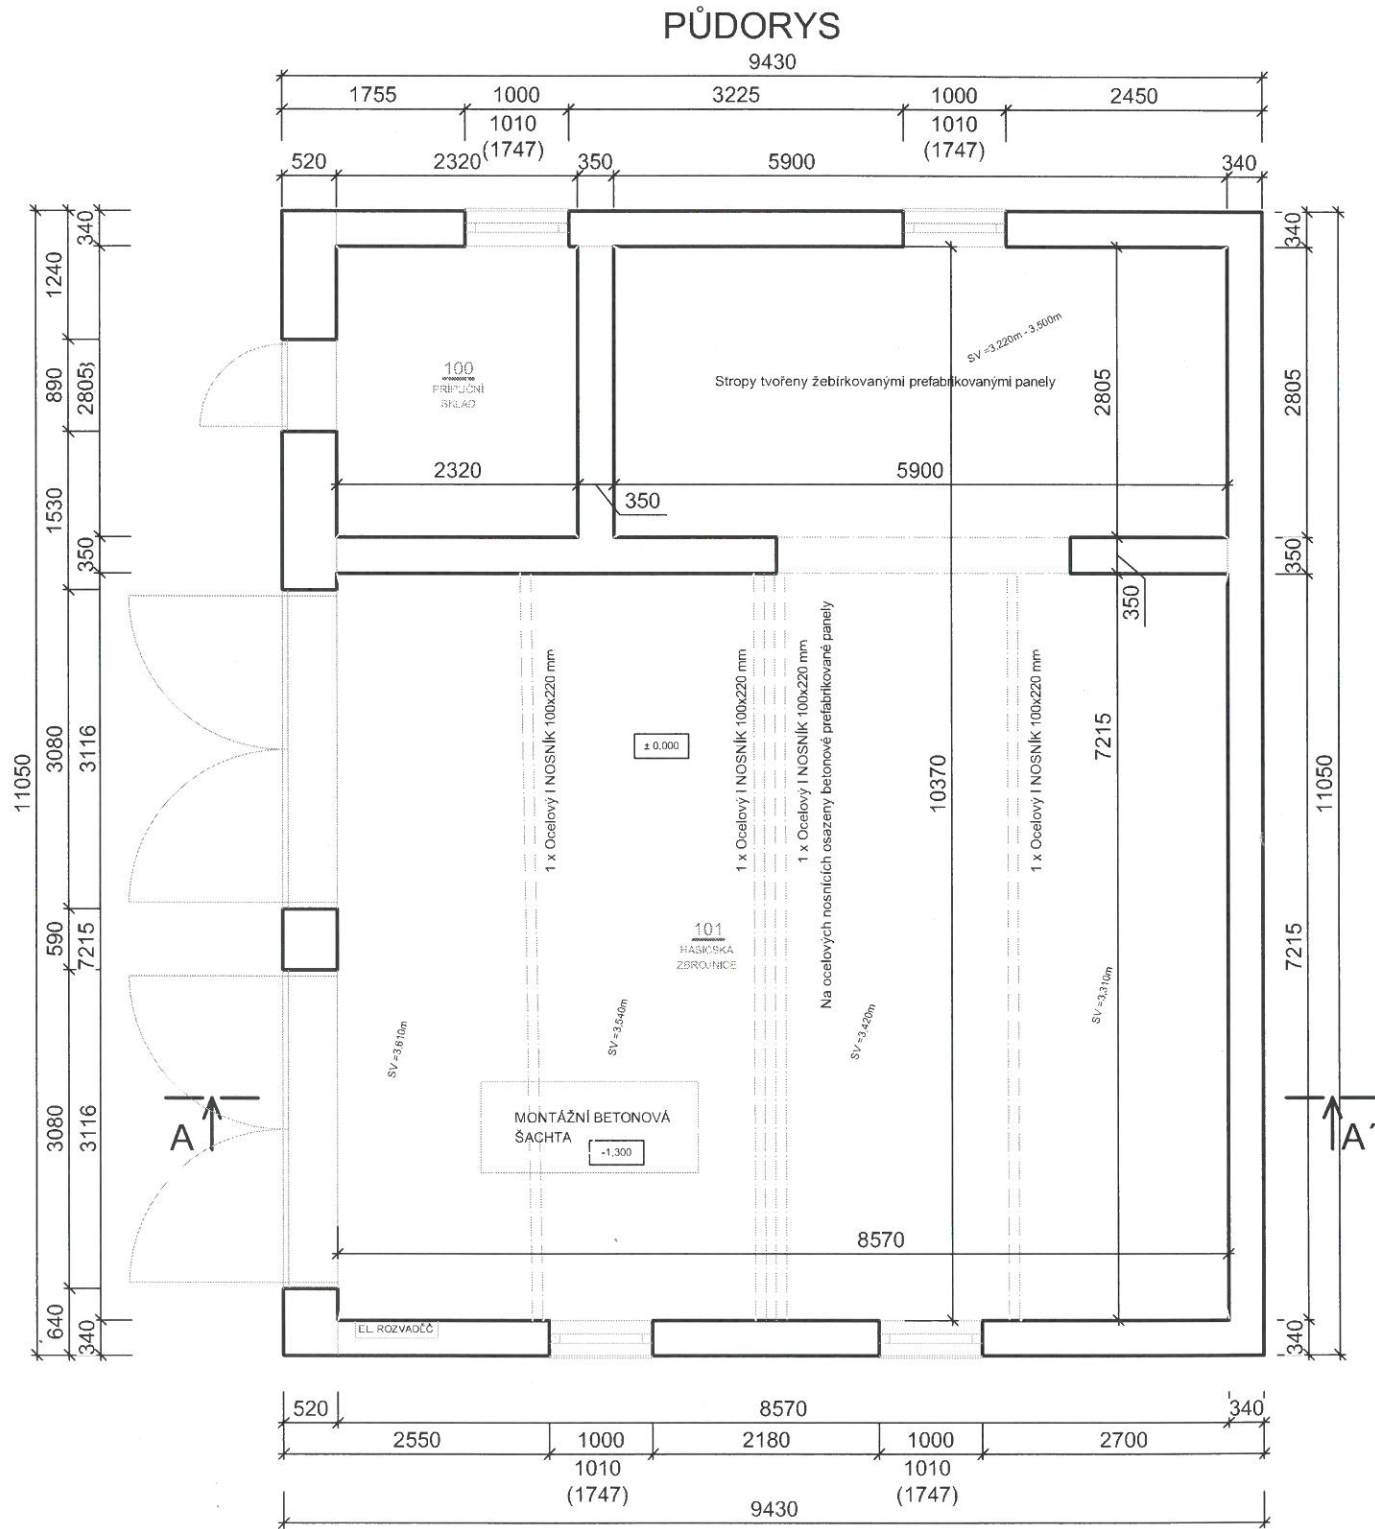

LEGENDA MÍSTNOSTÍ

SO ČM	ÚČEL MÍSTNOSTI	m ²	m ²	PODLAHA	ÚPRAVA STĚN	ÚPRAVA STROPU
100	PŘÍRUČNÍ SKLAD	6,50	85,86	kletovaný beton	vápenocementová omítka	maliřský nátěr
101	HASIČSKÁ ZBROJNICE	79,36		kletovaný beton	vápenocementová omítka	maliřský nátěr


ŘEZ A-A'

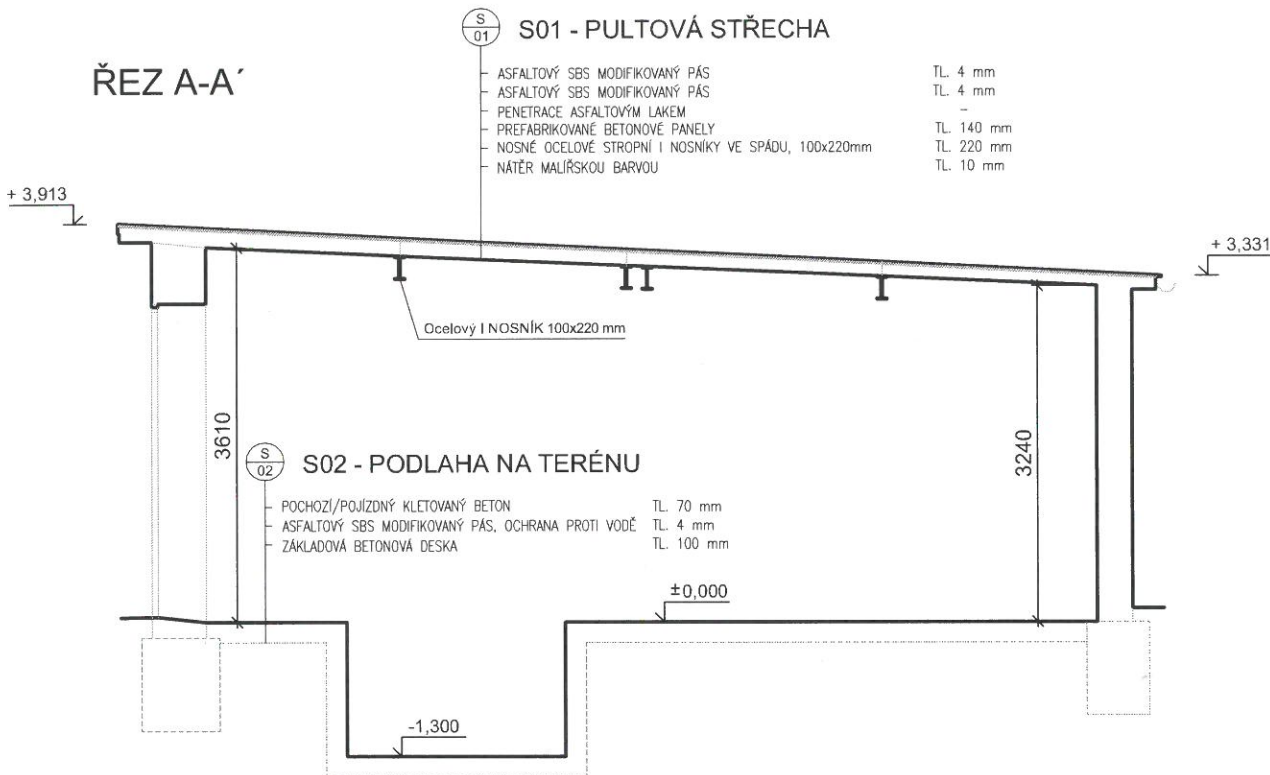

LEGENDA MATERIÁLŮ

STÁVAJÍCÍ SMÍŠENÉ ZDIVO, PLYNOSILIKÁTOVÉ TVÁRNICE A CIHLA PLNÁ PÁLENÁ

SCHÉMA OBJEKTU

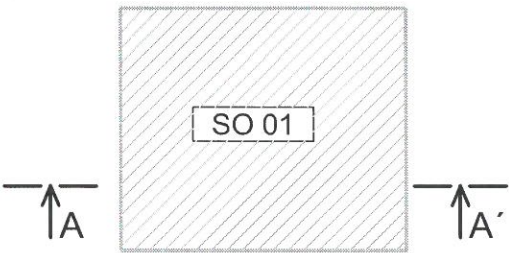

SROVNÁVACÍ ROVINA 185,000 m (Bpv)

ZAKÁZKA

DEMOLICE HASIČSKÉ ZBROJNICE
OPATOVICE U RAJHRADU

Obec Opatovice, Velké dráhy 152, 664 61 Opatovice

INVESTOR

ZODPOVĚDNÝ PROJEKTANT	Ing. arch. H. ŘÍHOVÁ	STAV.ÚŘAD	Rajhrad
AUTOR NÁVRHU		FORMÁT	A4
VYPRACOVAL	Ing. MONIKA MCKIBBIN	DATUM	6/2017
		STUPEŇ	DOKUMENTACE PRO ODSTRANĚNÍ STAVBY
		Č.ZAKÁZKY	
		MĚŘÍTKO	1 : 100

OBSAH



Čís. DOK.

D.1.1.01