


ŘAD "HB-v"
PE 100 RC SDR 11 90x8,2 - dl. 97,00m

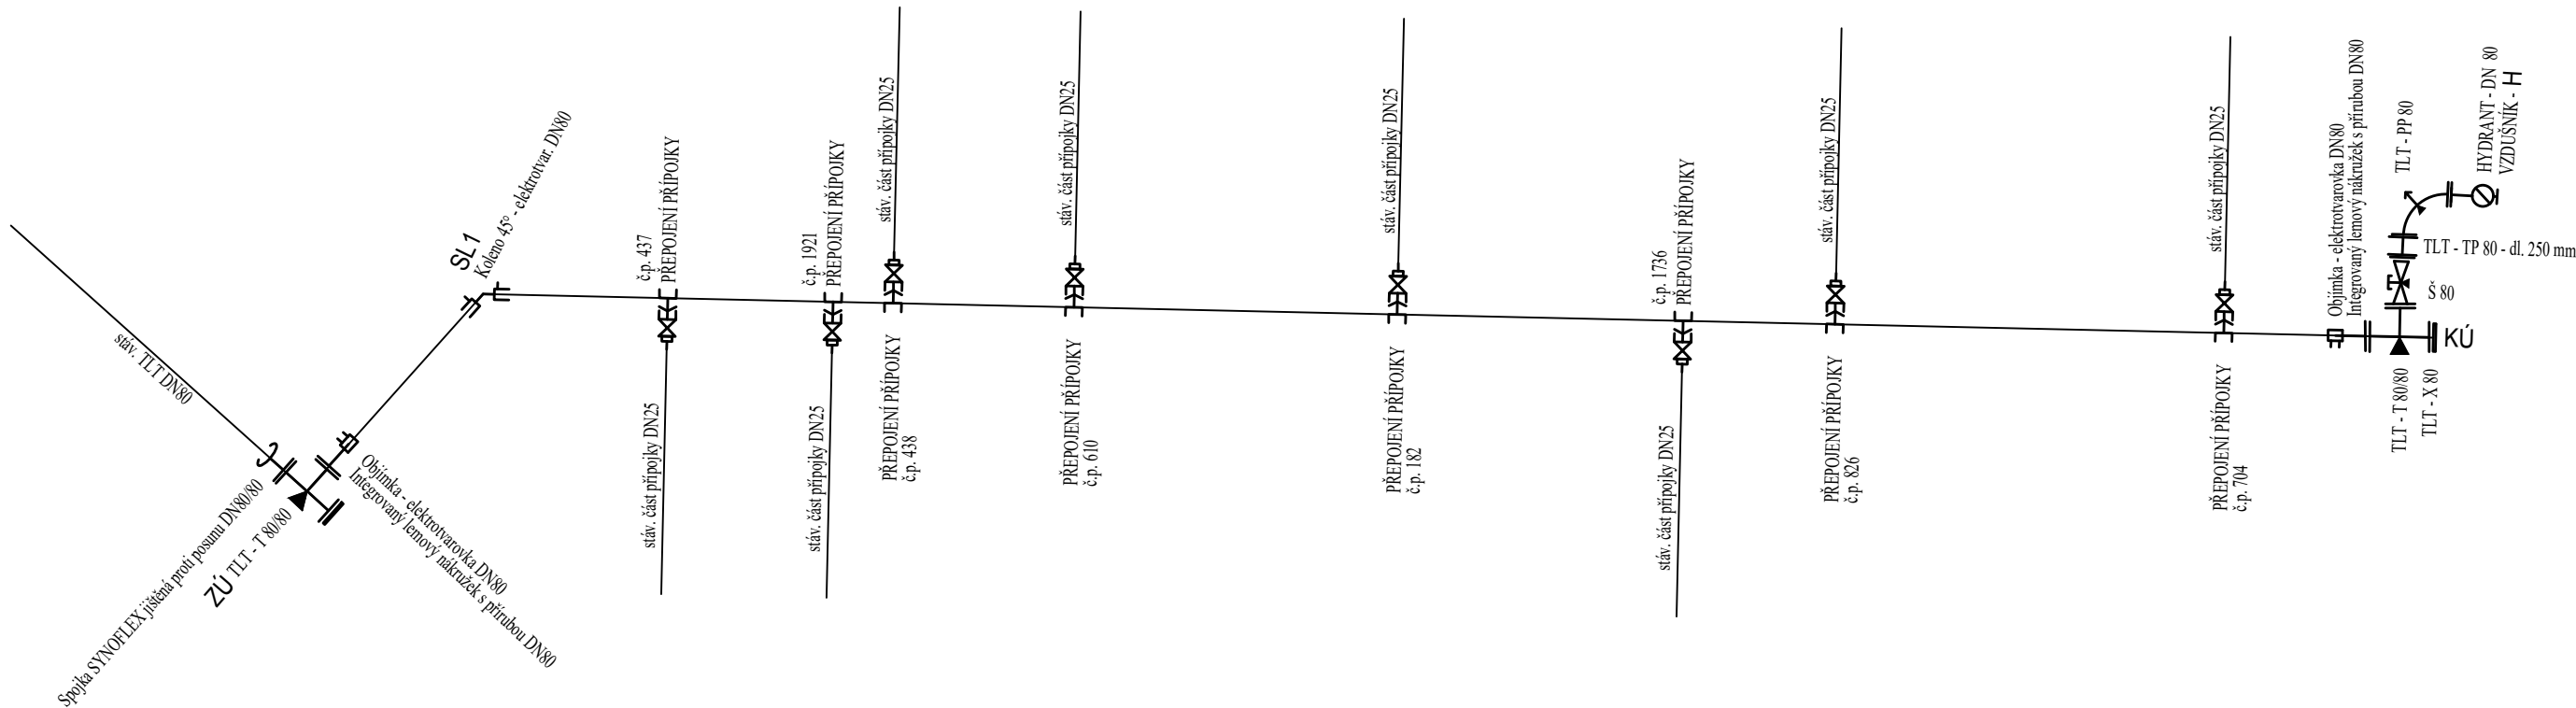

Soupis materiálu:

dl. 97,00 m	PE100 RC De 90x8,2 SDR11
dl. 97,00 m	výstražná fólie
pro dl. potrubí 97,00 m	identifikační vodič, vytyčovací markery, orientační tabulky

8 x komplet	Přepojení vodovodní přípojky viz příloha č. F.2-01-06 Vzorová skladba přepojení vodovodní přípojky
-------------	--

1 x komplet	Napojení hydrantu (v provedení vzdušník) viz příloha č. F.2-01-04 Vzorová skladba napojení podzemního hydrantu
-------------	--

1 ks	Spojka SYNOFLEX jištěná proti posunu DN80 (příruba x hrdlo)
2 ks	Objímka - elektrotvarovka pro DN 80 (pouze u tvarovek)
2 ks	Integrovaný lemový nákrůžek DN 80
2 ks	T 80/80 - TLT
2 ks	X 80 - TLT
1 ks	Koleno 45st - elektotvarovka DN 80

Poznámka:

- Technické specifikace viz Technická zpráva F.2- 01-01

Vypracoval:	Marcela Skříčková	Marcela Skříčková autorizovaný technik ČKAIT Jiráskova 514, 666 01 Tišnov tel.: 723 104 072 e-mail: skrickova.m@seznam.cz		
Zodpovědný projektant:	Marcela Skříčková			
Kraj: Jihomoravský	K. ú.: Tišnov			
Objednatel:	Svazek vodovodů a kanalizací Tišnovsko			
Akce:		Paré č.	Datum:	červen 2023
Tišnov ul. Hynka Bíma			Měřítko:	-
- oprava vodovodního řadu a stoky jednotné kanalizace			Formát:	2 x A4
Část: SO 01 Oprava vodovodního řadu v ul. Hynka Bíma			Stupeň:	DPS
Název přílohy: Kladečské schéma			Číslo výkresu:	F.2-01-05