


Vzorový souběh a křížení vodovodu se silovými a sdělovacími kabely


NORMA ČSN 73 6005 po dokončení prací DODRŽENA

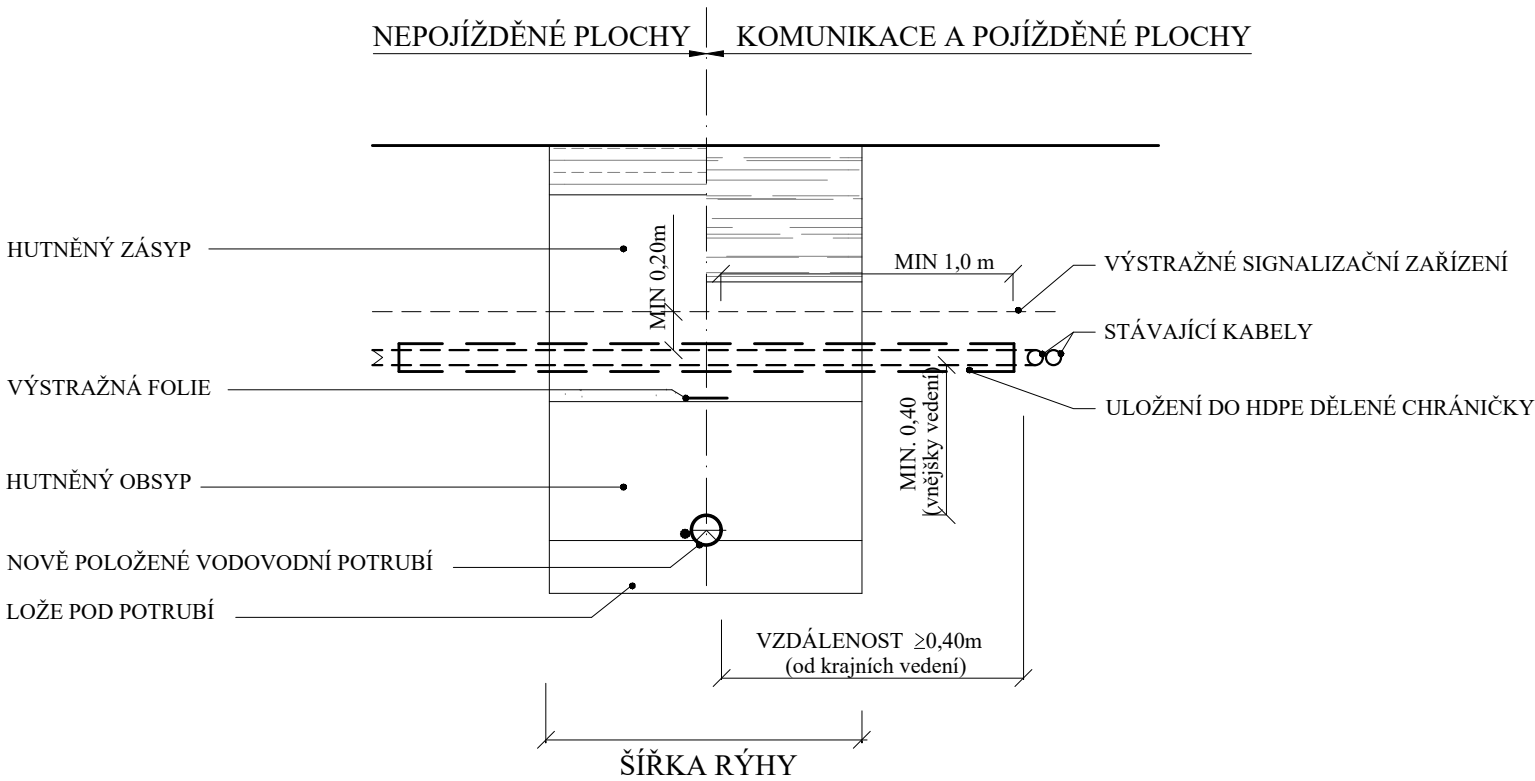

POZNÁMKA

- MIN. SVISLÁ VZDÁLENOST PŘI KŘÍŽENÍ VODOVODU A SIL., SDĚL. KABELŮ JE 0,40 m
- PŘED PROVÁDĚNÍM VÝKOPOVÝCH PRACÍ NUTNO ZAJISTIT VYTÝČENÍ STÁVAJÍCÍCH INŽENÝR. SÍTÍ
- OD VYTÝČENÉHO VEDENÍ NUTNO PROVÁDĚT RUČNÍ ODKOP
MIN. 1,00 m OD VNĚJŠKU VEDENÍ (NA OBĚ STRANY)
- CHRÁNIČKU NUTNO UTĚSNIT PŘED VNIKÁNÍM NEČISTOT

NORMA ČSN 73 6005 po dokončení prací NEDODRŽENA

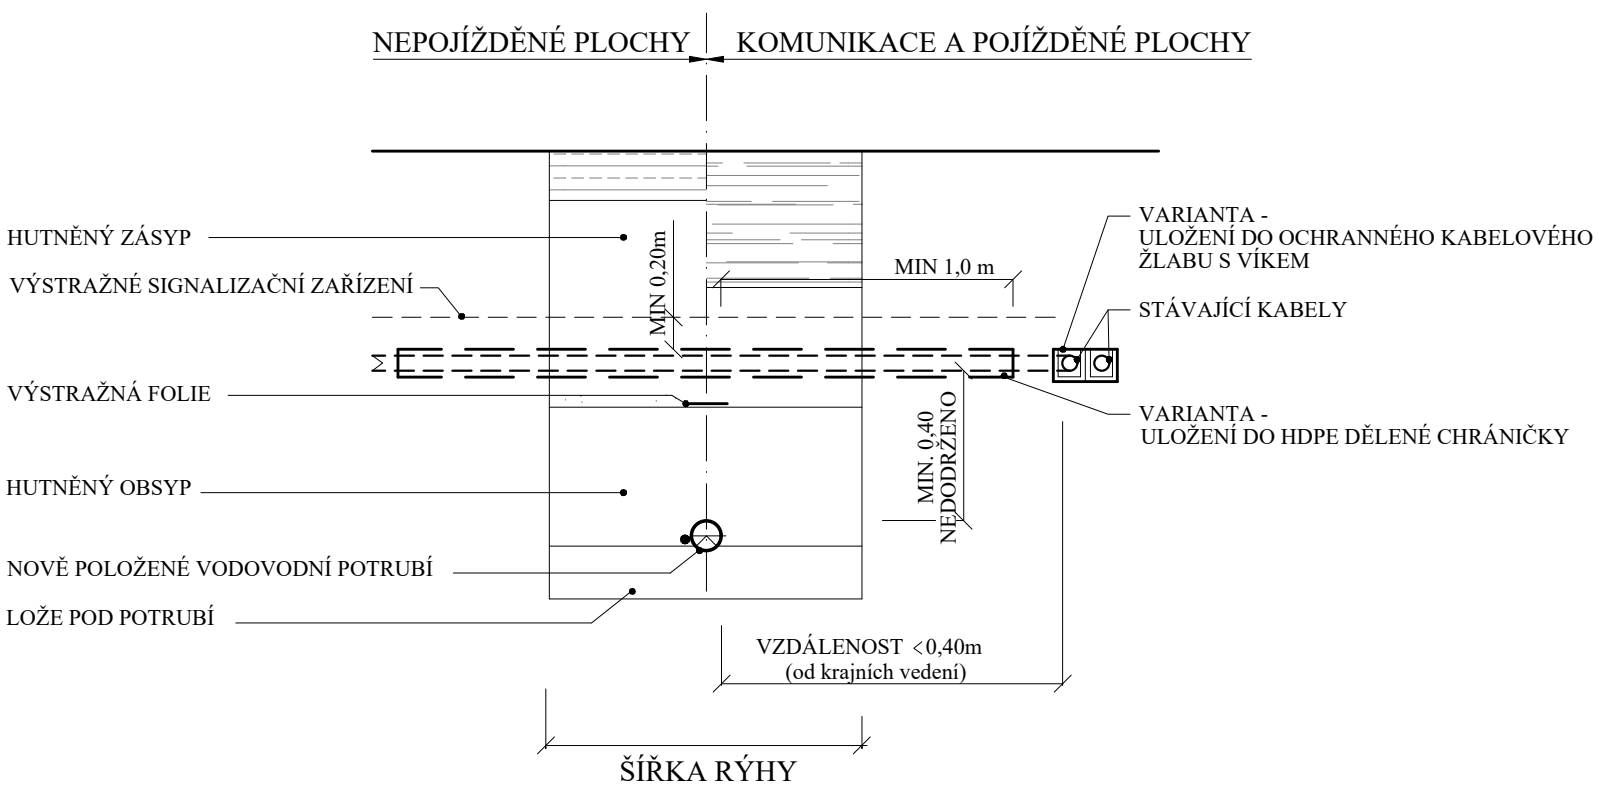

Vypracoval:	Marcela Skříčková	Marcela Skříčková autorizovaný technik ČKAIT Jiráskova 514, 666 01 Tišnov tel.: 723 104 072 e-mail: skrickova.m@seznam.cz		
Zodpovědný projektant:	Marcela Skříčková			
Kraj: Jihomoravský	K. ú.: Tišnov			
Objednatel:	Svazek vodovodů a kanalizací Tišnovsko			
Akce: Tišnov ul. Hynka Bíma - oprava vodovodního řadu a stoky jednotné kanalizace Část: SO 01 Oprava vodovodního řadu v ul. Hynka Bíma Vzorový souběh a křížení vodovodu Název přílohy: se silovými a sdělovacími kabely		Paré č.	Datum:	červen 2023
			Měřítko:	-
			Formát:	2 x A4
			Stupeň:	DPS
			Číslo výkresu:	F.2-01-09