


STOKA - VZOROVÝ ŘEZ ULOŽENÍM POTRUBÍ KAMENINA (KT)


do betonového sedla 120° (beton. po celé šířce výkopu)

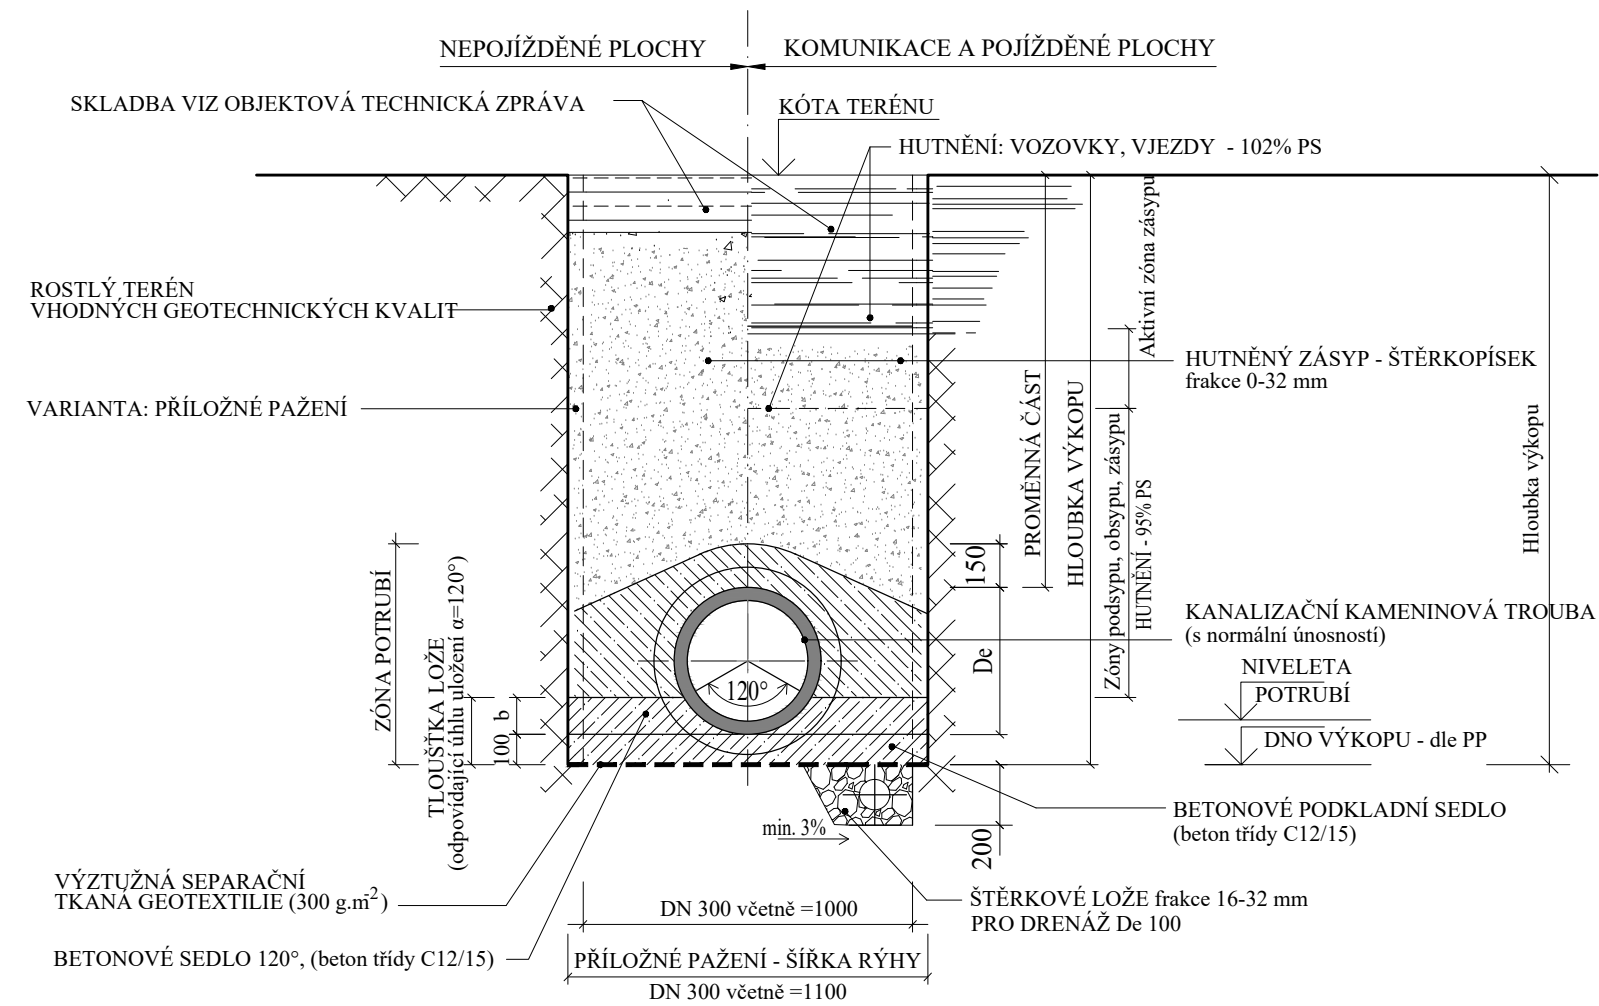

DN	do 250	300	400
b	75 mm	90 mm	125 mm

POZNÁMKA: - MINIMÁLNÍ HODNOTA MODULU PŘETVÁRNOSTI
NA SILNIČNÍ PLÁNI $E_{def,2} = 45\text{MPa}$

PŘÍPOJKY - VZOROVÝ ŘEZY ULOŽENÍ POTRUBÍ PP

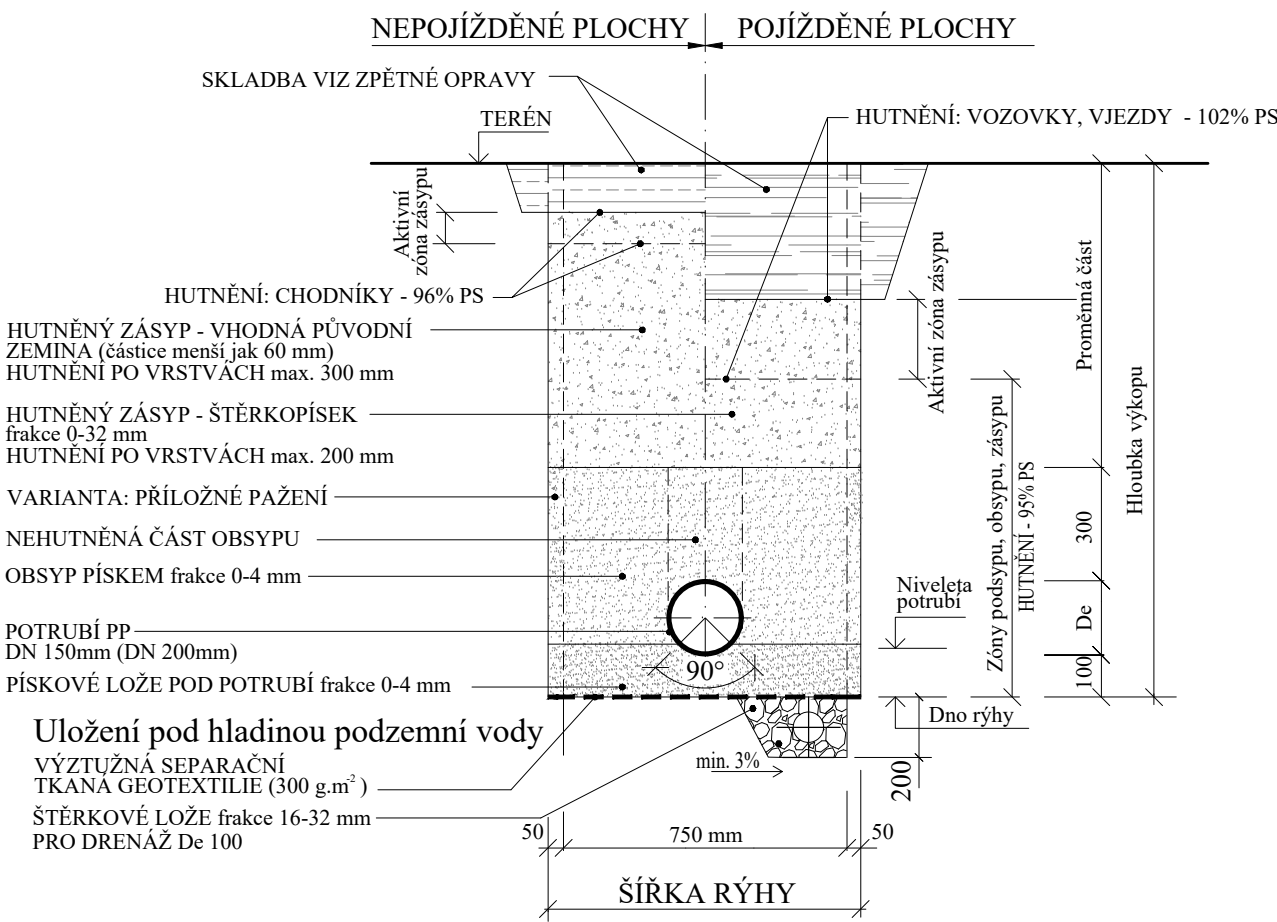

Vypracoval:	Marcela Skříčková	Marcela Skříčková autorizovaný technik ČKAIT Jiráskova 514, 666 01 Tišnov tel.: 723 104 072 e-mail: skrickova.m@seznam.cz		
Zodpovědný projektant:	Marcela Skříčková			
Kraj: Jihomoravský	K. ú.: Tišnov			
Objednatel:	Svazek vodovodů a kanalizací Tišnovsko			
Akce:	Tišnov ul. Hynka Bíma - oprava vodovodního řadu a stoky jednotné kanalizace	Paré č.	Datum:	červen 2023
Část:	SO 02 Oprava stoky jednotné kanalizace v ul. Hynka Bíma		Měřítko:	-
Název přílohy:	Vzorové řezy uložení kanalizačního potrubí		Formát:	2 x A4
			Stupeň:	DPS
			Číslo výkresu:	F.2-02-03