
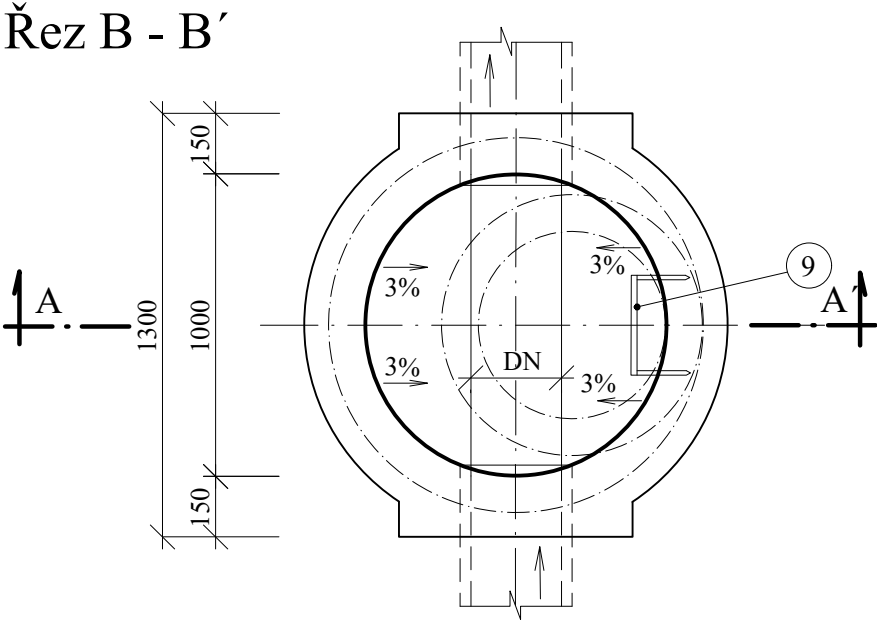


REVIZNÍ ŠACHTA NA KANAL. POTRUBÍ DO DN 600

Řez A - A'

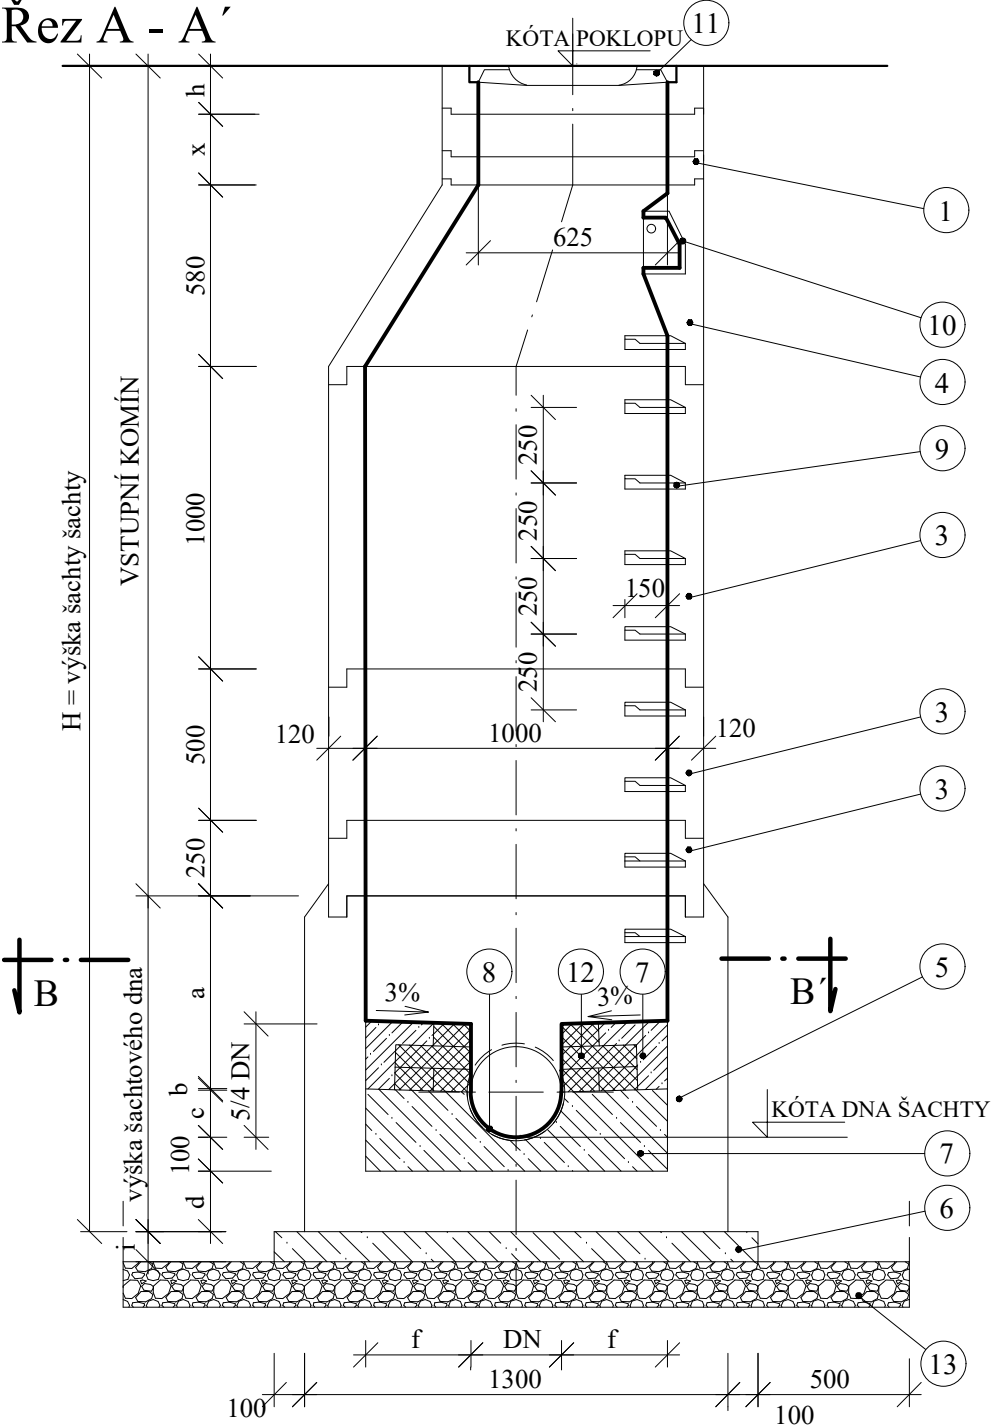

TABULKA ROZMĚRŮ

DN	a	b	c	d	h	f	g	i	e
250	405	20	125	200	850	375	-	100	-
300	430	20	150	200	900	350	960	100	20
350	455	20	175	200	1000	325	940	100	30
400	490	10	200	200	1050	300	920	100	40
500	540	10	250	250	1200	250	880	100	60
600	590	10	300	250	1300	200	800	100	100

- HODNOTY a, h JSOU HODNOTAMI MINIMÁLNÍMI. PŘI ODSKOKU NÁTOKU
A ODTOKU V ŠACHTĚ JSOU HODNOTY O TENTO ROZDÍL NAVÝŠENY,
VŽDY DLE TECHNICKÝCH STANDARDŮ VÝROBCE PREFA DÍLŮ

VÝPIS ŠACHET

OZNAČENÍ STOKY	OZNAČENÍ ŠACHTY	KÓTA POKLOPU	ÚNOSNOST POKLOPU	KÓTA DNA ŠACHTY	VÝŠKA ŠACHTY H (m)	ŠACHTA NA POTRUBÍ	POZNÁMKA
HB-k	Š1	284,10	D400	281,63	2,77	DN 300mm	
HB-k	Š2	283,96	D400	281,66	2,60	DN 300mm	
HB-k	Š3	285,47	D400	282,78	2,99	DN 300mm	
HB-k	Š4	286,60	D400	284,00	2,90	DN 300mm	

ŠACHTOVÉ HODINY - viz příloha č. F.2-02-07

LEGENDA

- 1 VYROVNÁVACÍ PRSTENEC (PREFABRIKÁT) DN 625 mm, stavební výšky x = 40, 60, 80, 100, 120 m
- 2 neobsazeno
- 3 ŠACHTOVÁ SKRUŽ (PREFABRIKÁT) DN 1000 mm, stavební výška 250, 500, 1000 mm
- 4 PŘECHODOVÁ SKRUŽ - KÓNUS (PREFABRIKÁT) DN 1000/625, stavební výšky 580 mm
- 5 ŠACHTOVÉ DNO (PREFABRIKÁT) DN 1000 mm, stavební výška viz. tabulka rozměrů
- 6 PODKLADNÍ BETON C12/15
- 7 TVRZENÝ BETON S ČEDIČOVÝM KAMENIVEM C40/50 XA1
- 8 KAMENINOVÝ PŮLŽLÁBEK 1/2 DN ODTOKOVÉHO POTRUBÍ
- 9 TYČOVÉ STUPADLO dle DIN 19555 (ocelové jádro s PE povlakem)
- 10 KAPSOVÉ STUPADLO
- 11 KANAL. POKLOP S LITINOVÝM RÁMEM BEZ ODVĚTRÁNÍ S BETONOVOU VÝPLNÍ: pro třídu D400 v komunikacích
- 12 KANALIZAČNÍ CIHLA
- 13 HUTNĚNÝ ŠTĚRKOPÍSKOVÝ PODSYP tl. 150 mm

POZNÁMKA

MATERIÁL PREFABRIKOVANÝCH ŠACHET SPLŇUJE NÁSLEDUJÍCÍ:

- beton dle ČSN EN 206-1, TKP ŘSD kap. 18.3.7
- pevnostní třída betonu C 40/50
- odolnost betonu vůči chemické korozi XA1
- odolnost proti účinkům mrazu XF1
- pryžové těsnění dle ČSN EN 681-1

BUDE ZAJIŠTĚNA VODOTĚSNOST SPOJŮ ŠACHTY A POTRUBÍ dle ČSN EN 1917
ZEMNÍ PRÁCE viz kap. 12.a) SOUHRNNÉ TECHNICKÉ ZPRÁVY

Vypracoval:	Marcela Skříčková	Marcela Skříčková autorizovaný technik ČKAIT Jiráskova 514, 666 01 Tišnov tel.: 723 104 072 e-mail: skrickova.m@seznam.cz		
Zodpovědný projektant:	Marcela Skříčková			
Kraj: Jihomoravský	K. ú.: Tišnov			
Objednatel:	Svazek vodovodů a kanalizací Tišnovsko			
Akce: Tišnov ul. Hynka Bíma - oprava vodovodního řadu a stoky jednotné kanalizace		Paré č.	Datum:	červen 2023
Část: SO 02 Oprava stoky jednotné kanalizace v ul. Hynka Bíma			Měřítko:	-
Název přílohy: Revizní šachta DN 1000			Formát:	2 x A4
			Stupeň:	DPS
			Číslo výkresu:	F.2-02-04