


Vzorový souběh a křížení kanalizace se STL plynovodem


NORMA ČSN 73 6005 po dokončení prací DODRŽENA

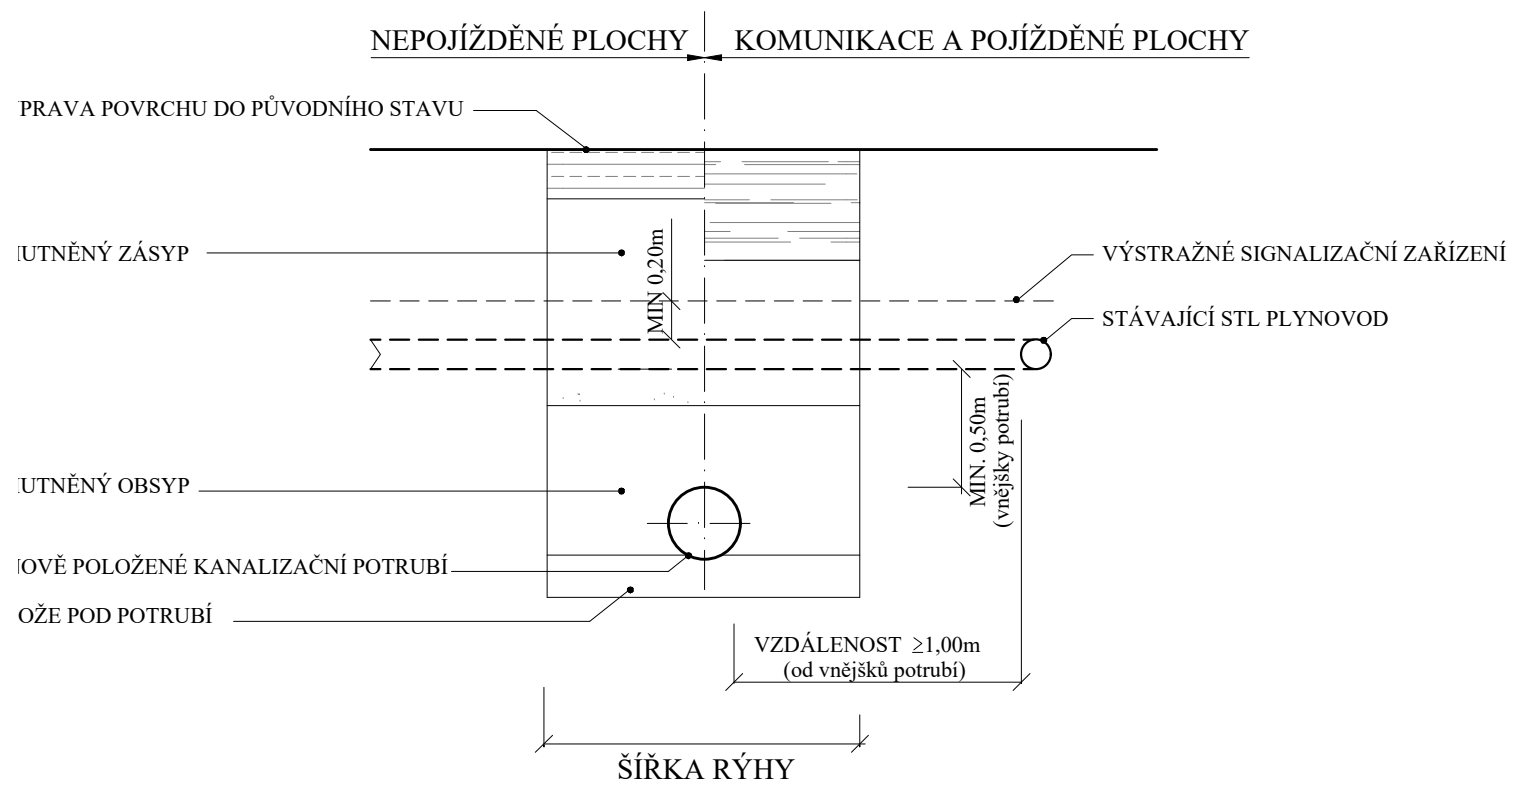

POZNÁMKA

- PŘED PROVÁDĚNÍM VÝKOPOVÝCH PRACÍ NUTNO ZAJISTIT VYTÝČENÍ PLYNOVODU
- DALŠÍ PODMÍNKY PRO ZABEZPEČENÍ - POKYNY PŘÍSLUŠNÉHO PRACOVNÍKA PŘI VYTÝČENÍ
- OD VYTÝČENÉHO PLYNOVODU NUTNO PROVÁDĚT RUČNÍ ODKOP MIN. 1,00 m OD VNĚJŠKU POTRUBÍ (NA OBĚ STRANY)
- V MÍSTĚ PŘEJEZDU, ZA POUŽITÍ STAVEBNÍCH STROJŮ A MECHANIZMŮ, ZABEZPEČIT PŘEJEZD PŘES PLYNOVOD A PŘÍPOJKY ULOŽENÍM PANELŮ

NORMA ČSN 73 6005 po dokončení prací NEDODRŽENA

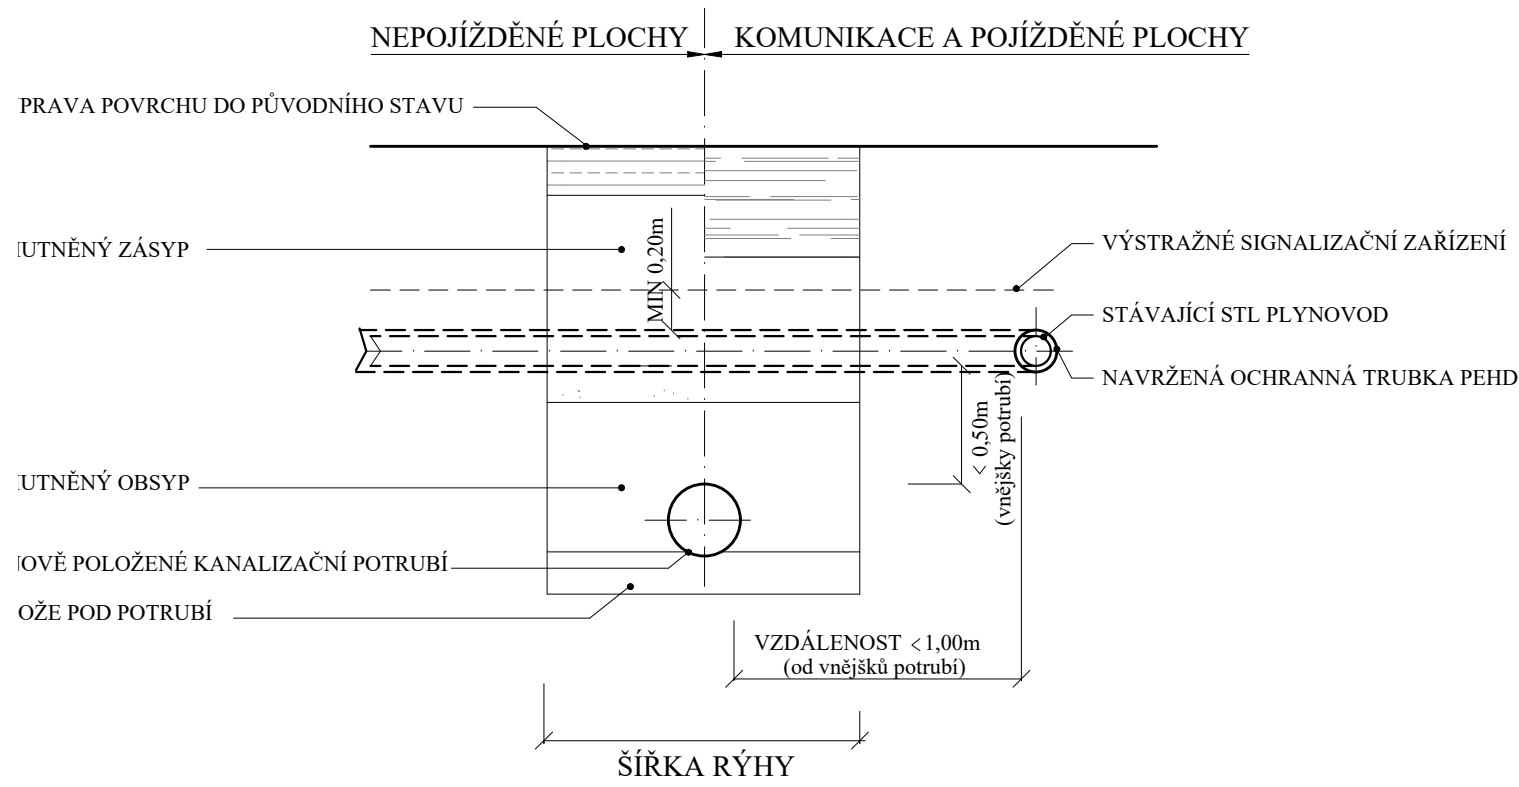

Vypracoval:	Marcela Skříčková	Marcela Skříčková autorizovaný technik ČKAIT Jiráskova 514, 666 01 Tišnov tel.: 723 104 072 e-mail: skrickova.m@seznam.cz		
Zodpovědný projektant:	Marcela Skříčková			
Kraj: Jihomoravský	K. ú.: Tišnov			
Objednatel:	Svazek vodovodů a kanalizací Tišnovsko			
Akce: Tišnov ul. Hynka Bíma - oprava vodovodního řádu a stoky jednotné kanalizace Část: SO 02 Oprava stoky jednotné kanalizace v ul. Hynka Bíma Vzorový souběh a křížení kanalizace Název přílohy: se STL plynovodem		Paré č.	Datum:	červen 2023
			Měřítko:	-
			Formát:	2 x A4
			Stupeň:	DPS
			Číslo výkresu:	F.2-02-08