

ÚZEMÍ
POVRCH ÚZEMÍ
VZDÁLENOST ŠACHET
NÁZVY ŠACHET

PP "HB-k "

MĚŘÍTKO 1:250 / 1:100


HLOUBKA VÝKOPU

KÓTA DNA POTRUBÍ

STÁVAJÍCÍ TERÉN

STANIČENÍ [Km],[m]

SKLON [promile] - DÉLKA [m]
DN [mm] - MATERIÁL - DL. [m]
KAPACITA [l/s] - RYCHLOST [m/s]

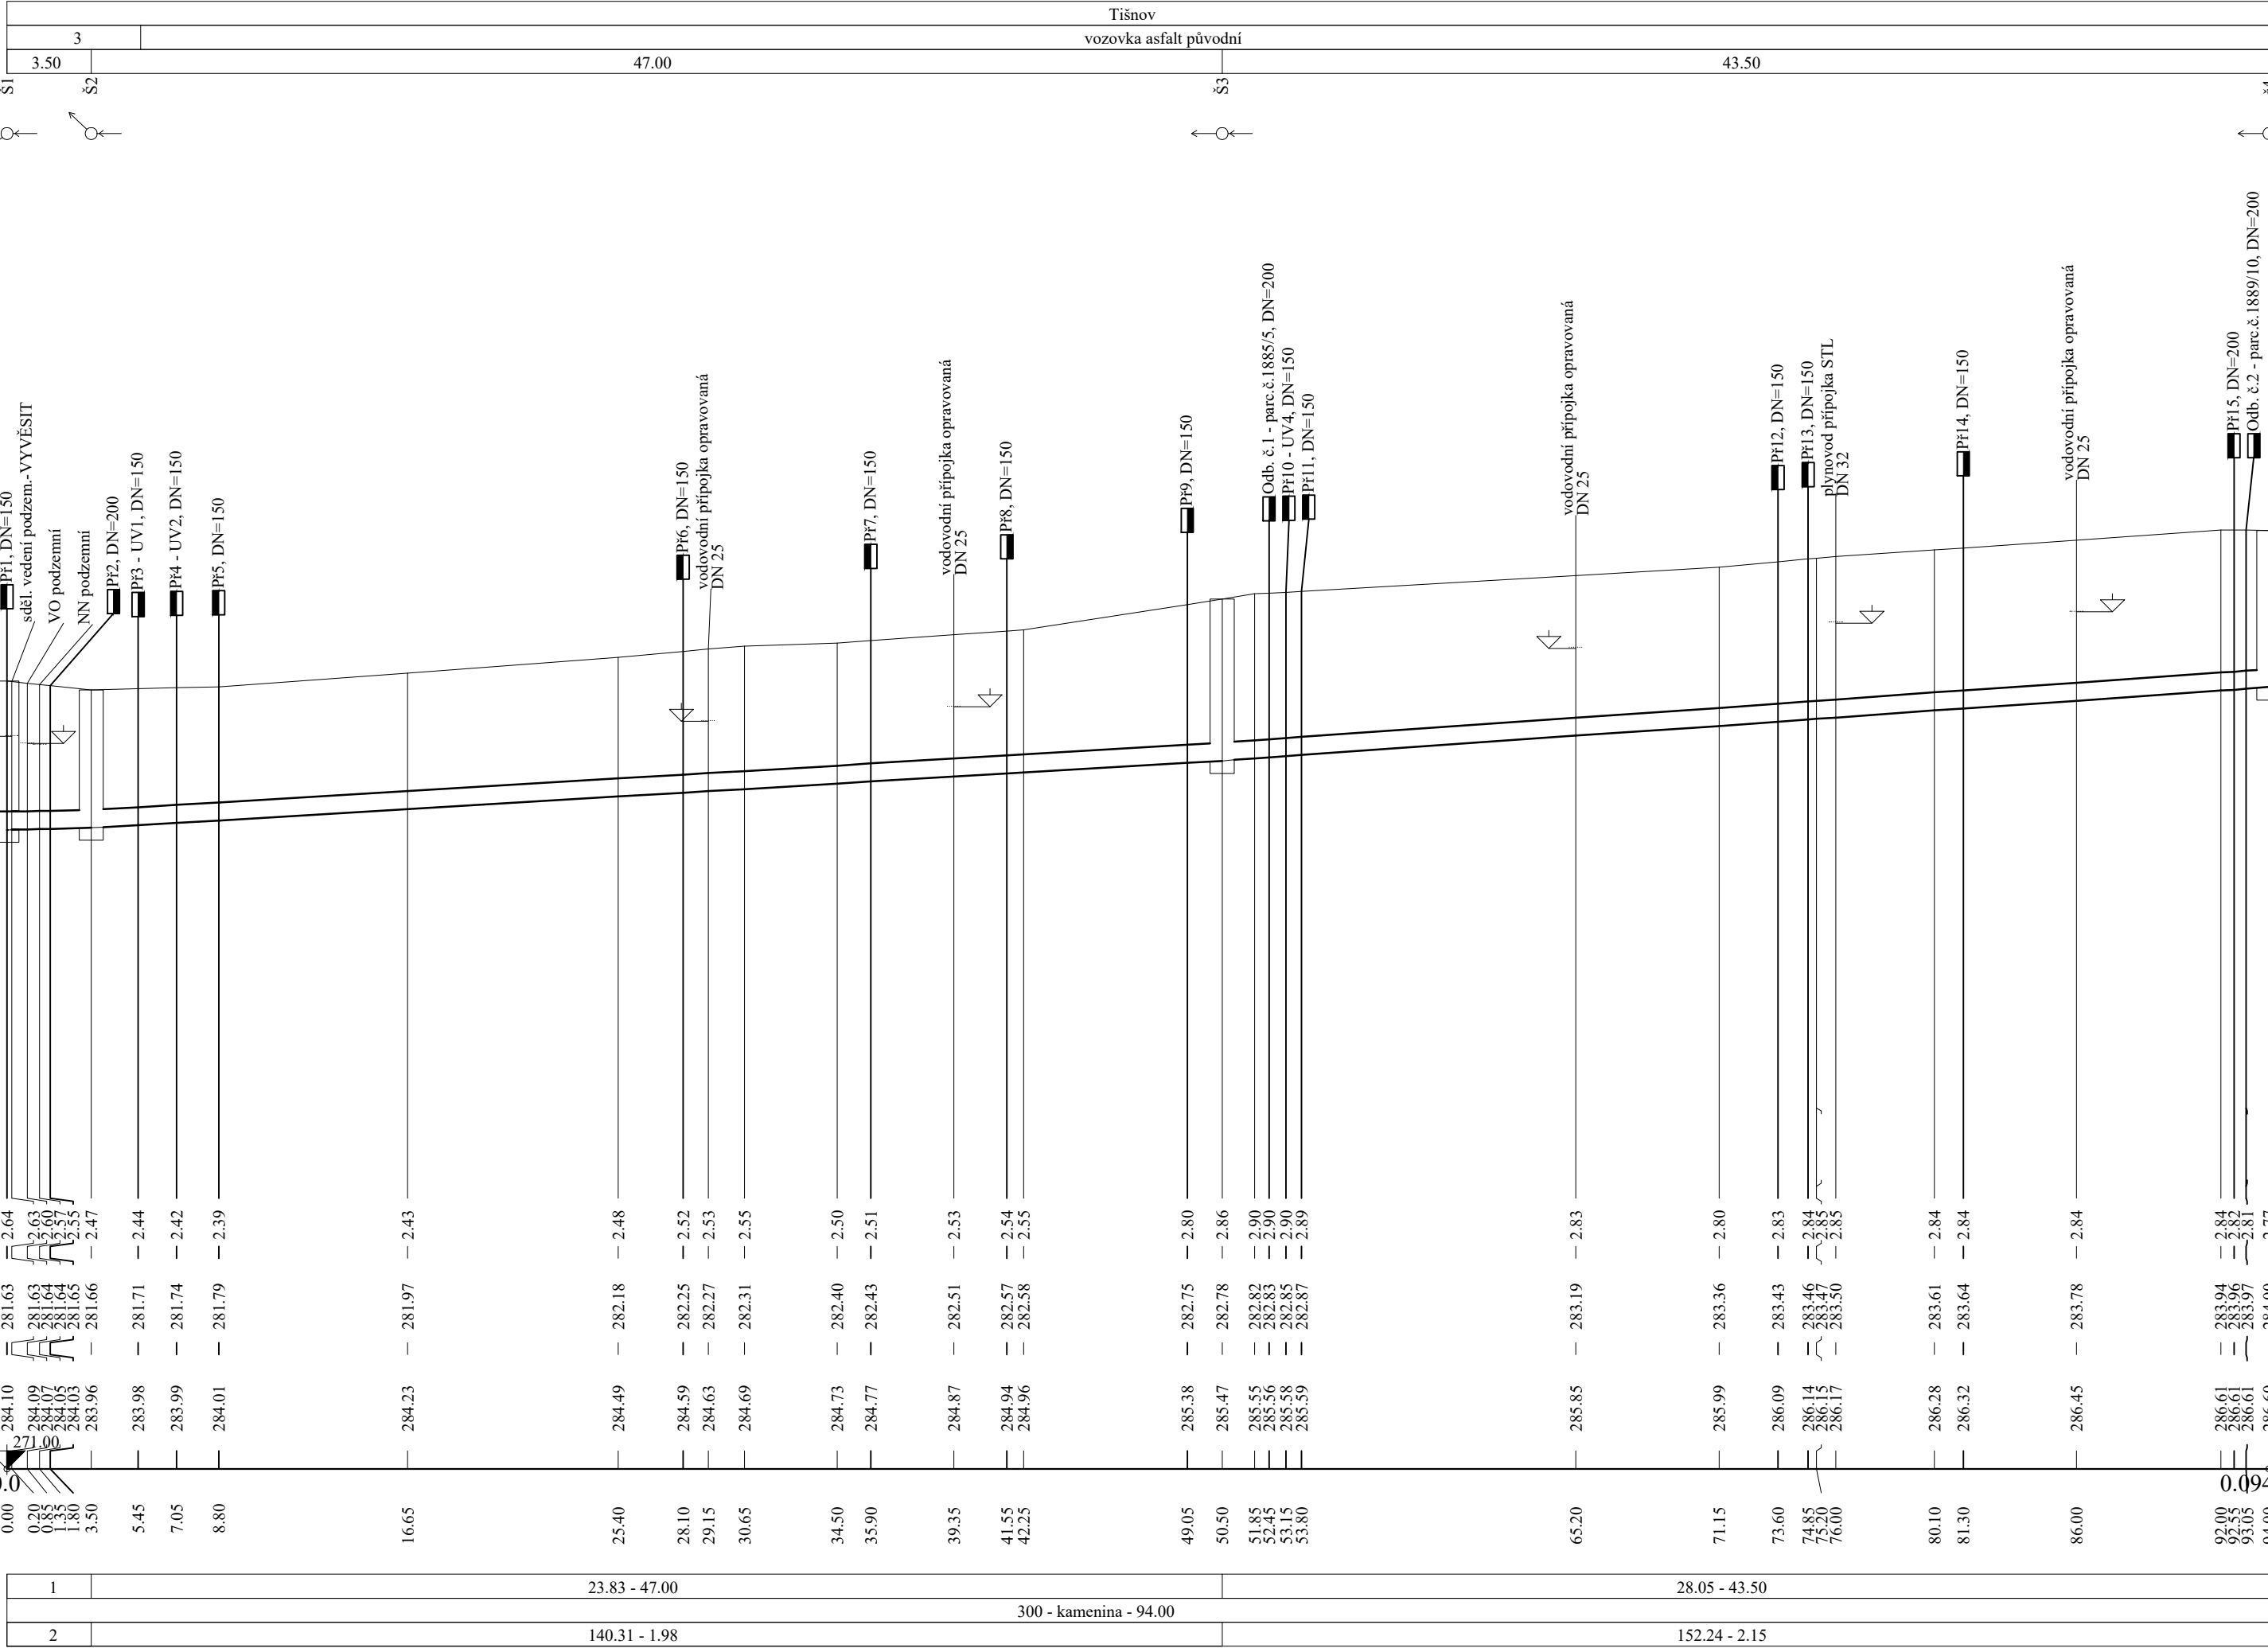

LEGENDA:
1) 8.57 - 3.50
2) 84.04 - 1.19
3) vjezd - asfalt

POZNÁMKA:

- SOUŘADNICOVÝ SYSTÉM JTSK (JEDNOTNÁ TRIGONOMETRICKÁ SÍŤ KATASTRÁLNÍ), VÝŠKOVÝ SYSTÉM B.P.V. (BALT PO VYROVNÁNÍ)
- VŠECHNY PODZEMNÍ INŽENÝRSKÉ SÍTĚ BUDOU PŘED ZAHÁJENÍM VÝSTAVBY VYTÝCENY. TRASY INŽENÝRSKÝCH SÍTÍ ZAKRESLENY POUZE ORIENTAČNĚ DLE POSKYTNUTÝCH ÚDAJŮ. PŘI NEZNAMÉM VÝŠKOVÉM ULOŽENÍ PŘEDPOKLÁDÁ ULOŽENÍ DLE ČSN 73 6505.
- PODMÍNKY JEDNOTLIVÝCH SPRÁVCŮ A DOTČENÝCH ÚČASTNÍKŮ STAVBY, DANÉ JEJICH PÍSEMNÝM STANOVISKEM, BUDOU DODRŽENY.
- PŘED ZAPOČETÍM VÝKOPOVÝCH PRACÍ JE NUTNO NASONDOVAT HL. STÁVAJÍCÍHO VODOVODU, PROVĚRIT NIVELETU KANALIZACE V NEJBLIŽŠÍCH ŠACHTÁCH. K DISPOZICI NEBYLY PROVĚŘENÉ TRASY A HLOUBKY ULOŽENÍ PŘÍPOJEK STÁV. KANAL. A VODOVODU.
- PŘED ZAPOČETÍM PRACÍ NA DANÉM ÚSEKU PROVEDE ZHOTOVITEL ZA ÚČASTI MAJITELE, PŘÍPADNĚ TECHNICKÉHO DOZORU INVESTORA OVĚŘÍ TRASY PŘÍPOJEK.
- PRO PŘESNÉ URČENÍ HRANIC POZEMKŮ PROVEDE ZHOTOVITEL VYTÝČENÍ DLE VYHLÁŠKY 26/2007. PODKLADY KATASTRÁLNÍCH MAP: KATASTRÁLNÍ MAPY - PŮVODNÍ KATASTR. TYTO MAPY BYLY VEKTORIZOVANÉ A TRANSFORMOVANÉ NA POLOHOPIS.
- HLOUBKA VÝKOPU UDÁNA:
OD ÚROVNĚ STÁVAJÍCÍHO TERÉNU

Vypracoval:	Marcela Skříčková	Marcela Skříčková autorizovaný technik ČKAIT Jiráskova 514, 666 01 Tišnov tel.: 723 104 072 e-mail: skrickova.m@seznam.cz
Zodpovědný projektant:	Marcela Skříčková	
Kraj: Jihomoravský	K. ú.: Tišnov	
Objednatel:	Svazek vodovodů a kanalizací Tišnovsko	
Akce:	Tišnov ul. Hynka Bima	
- oprava vodovodního řadu a stoky jednotné kanalizace		Paré č.
Část:	SO 02 Oprava stoky jednotné kanalizace v ul. Hynka Bima	Datum: červen 2023
Název přílohy: Podélný profil - kanalizace "HB-K"		Měřítko: 1:250/100
		Formát: 3 x A4
		Stupeň: DPS
		Číslo výkresu: F.2-02-02