

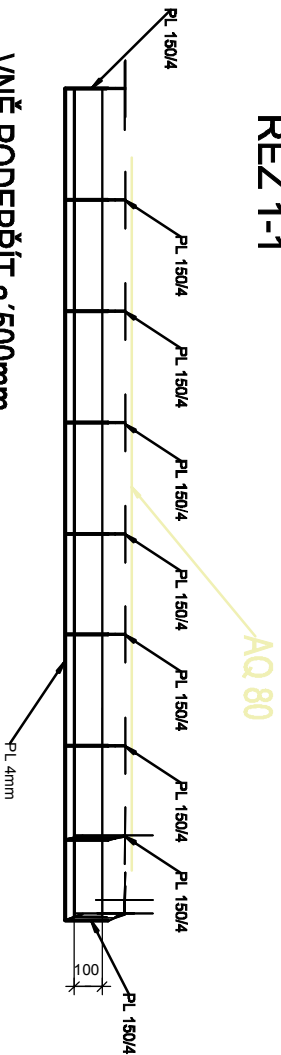
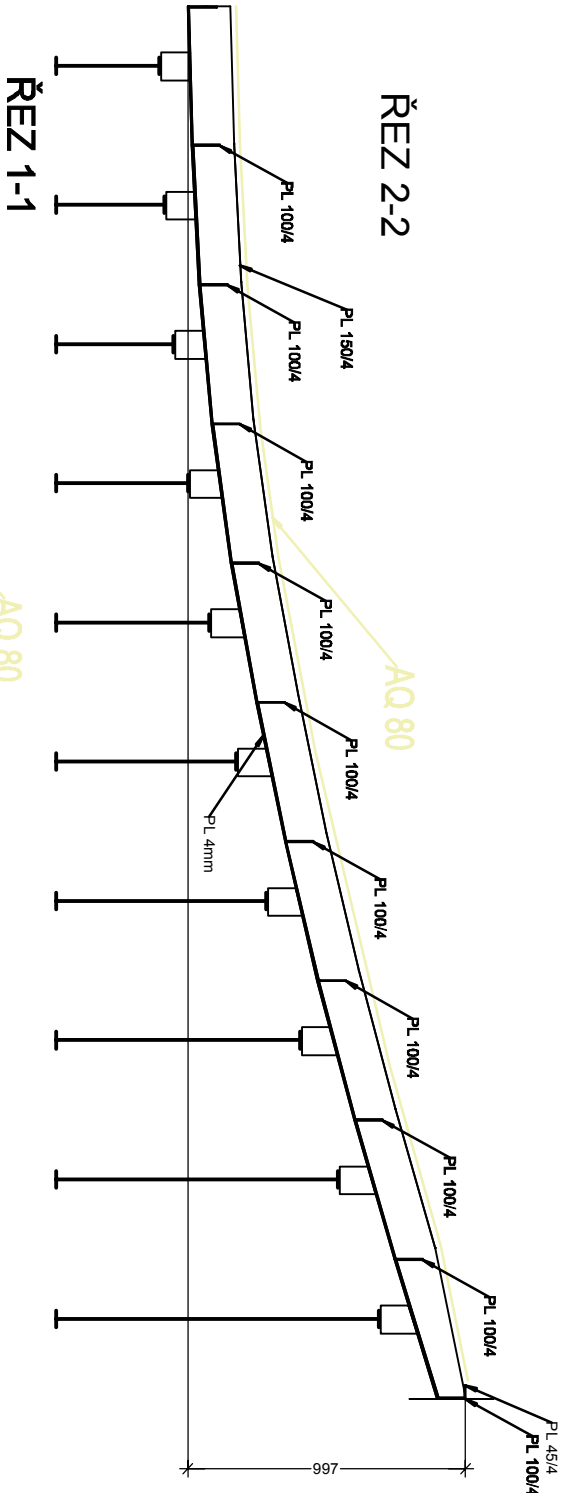


Z1 ZNÁZORNĚNÝ
Z1.1 ZRCADLOVĚ OTOČENÝ

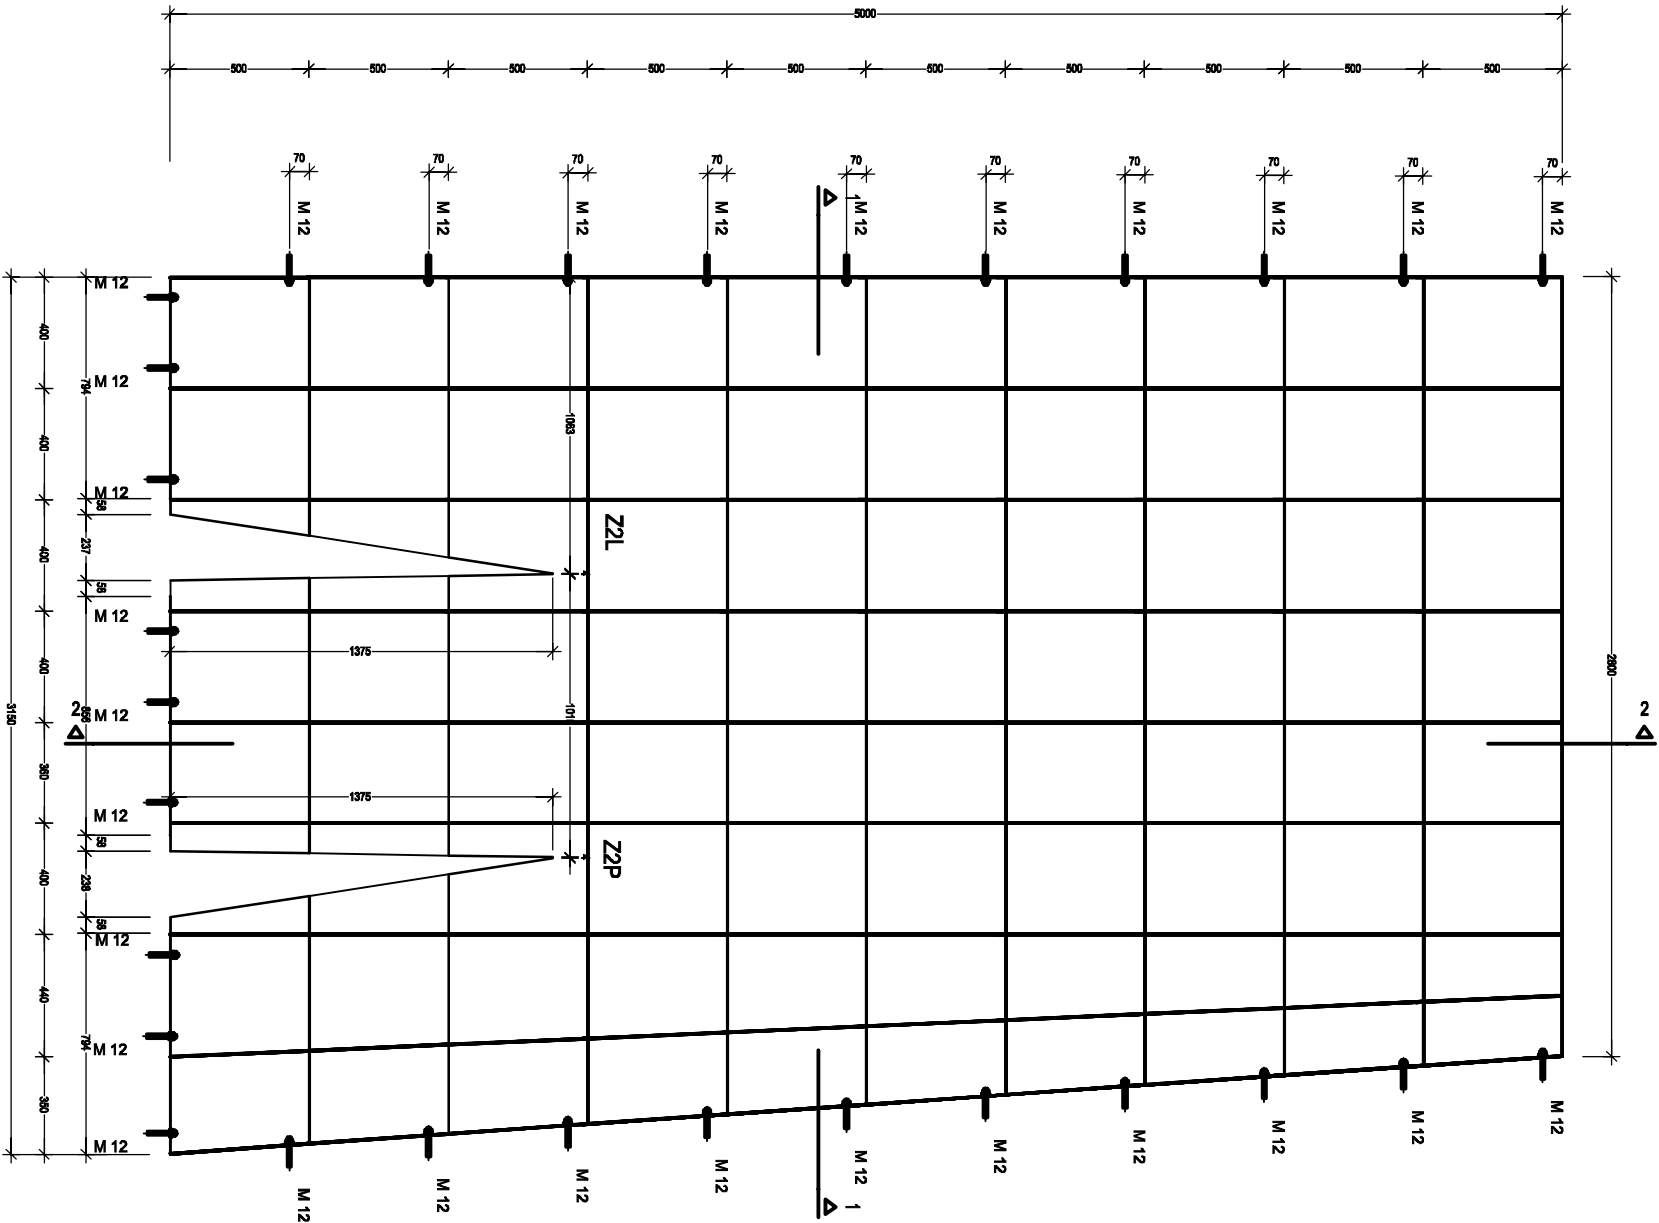

VNĚ PODEPŘÍT a 500mm
BETONOVAT V JEDNOM ZABĚRU
NA ŽEBRA NABODOVAT KARI SÍŤ AQ 80
BETON C30/37 XF3 SCC

AXANOMETRIE

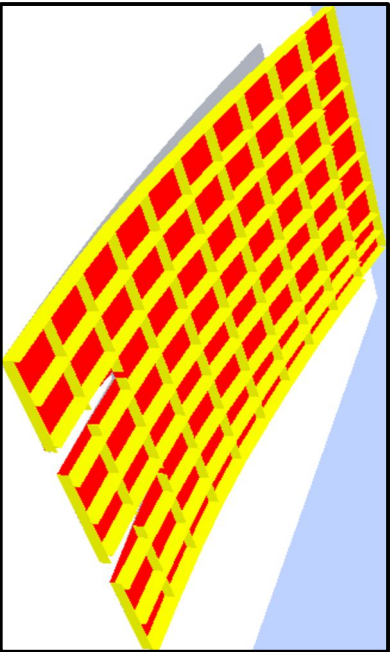

VŠECHNY KÓTY PROVEŘIT NA MÍSTĚ!!!
PRO DIFUZOR Z2 NECHAT TOLERANCI 2MM Z KAŽDÉ STRANY
NAŠ TAVBĚ Z2 A Z1 PROVAŘIT KOUTOVÝM SVAREM.
VERZE ZE DNE: 9.6.2017

J - PROJEKT		KANCELÁŘ	
Ing. Tomáš Jelinek		Žitavského 294/9	
		163 00 Praha 6	
		Makovského 114/3	
		163 00 Praha 6	
		Email: jprojekti@volny.cz	

REV.	DATUM	POVOD.	SONAL.	PRŮBĚH REVIZ.
0				
REVIZ.		ING. JELINEK		
PROJEKTANT		ING. JELINEK		
INŽENÝR		ING. ADAMIK		
INŽENÝR		Labo Aréna z.s., Nádražní 778, Štětí		
AKCE		Labo Aréna z.s., Nádražní 778, Štětí		
LABE ARÉNA ŠTĚTÍ - ETAPA I.A + I.D				
DIFUZOR Z1 CELKEM 2KUSY				
REV.		SVĚTLŮV ZNAK	SS	REV.
		REBIBIO	D122	