


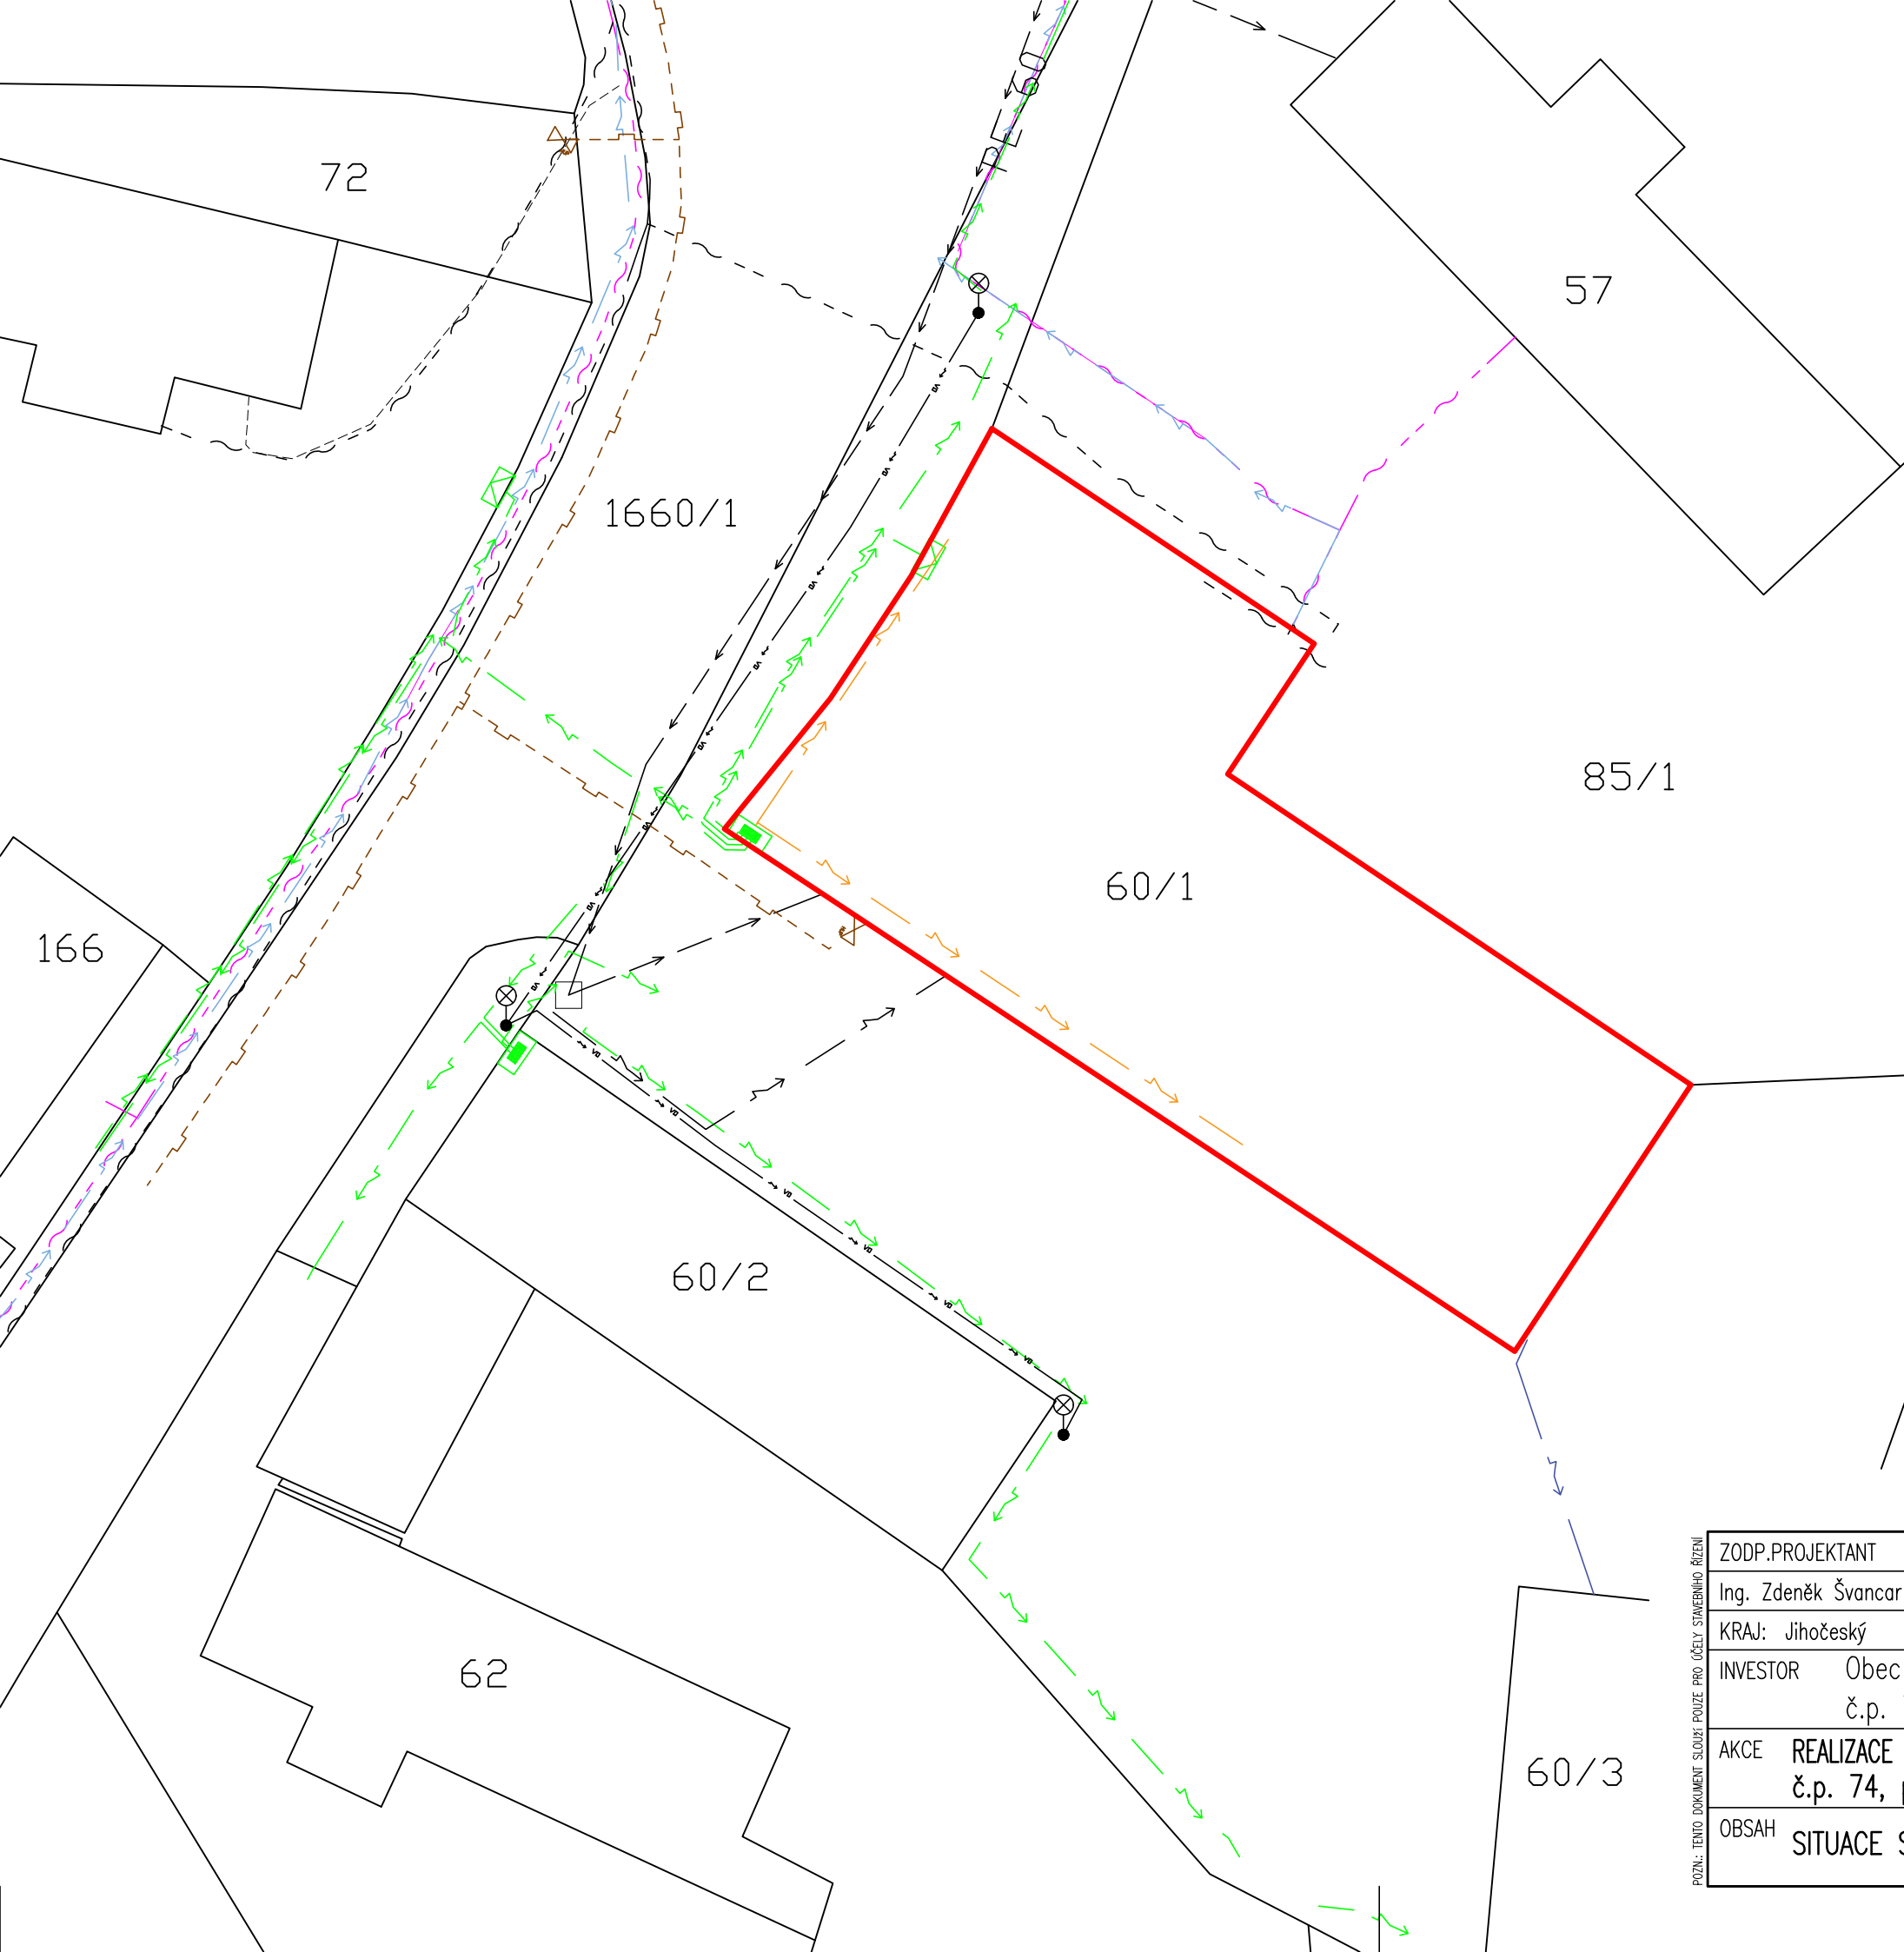

LEGENDA:

- KATASTRÁLNÍ HRANICE PARCEL
- STOŽÁR SE SVÍTIDLEM

LEGENDA INŽ.SÍTÍ STÁVAJÍCÍCH

- kabel podzemní Cetin optický
- kabel podzemní Cetin metalický
- kabel podzemní Cetin neprovozovaný
- kabel podzemní Cetin – síť NN
- vodovod Čevak
- kabely NN podzemní – EGD
- plynovod STL – EGD
- kabel + potrubí – obecní (napojení studny)
- kabely NN (380V) podzemní – obecní (napojení dílny)
- kabely rozvodu V0 – obecní (na fasádě)
- kabely kamerového systému – obecní



POZN.: TENTO DOKUMENT SLUŽÍ POUZE PRO ÚČELY STAVEBNÍHO ŘÍZENÍ

|                                                                                            |                   |                |                                                  |                 |
|--------------------------------------------------------------------------------------------|-------------------|----------------|--------------------------------------------------|-----------------|
| ZODP.PROJEKTANT                                                                            | Č. AUTORIZACE     | KRESLIL        | HEMA CB s.r.o.<br>Chelčice 153<br>389 01 Vodňany |                 |
| Ing. Zdeněk Švancar                                                                        | 0102535           | Martin Tláškal |                                                  |                 |
| KRAJ: Jihočeský                                                                            | OKRES: Strakonice | OBEK: Lnáře    |                                                  |                 |
| INVESTOR Obec Lnáře<br>č.p. 74, Lnáře 387 42                                               |                   |                | DATUM                                            | 02/2024         |
| AKCE REALIZACE ENERGETICKÝ ÚSPORNÝCH OPATŘENÍ OÚ LNÁŘE<br>č.p. 74, p.č.st. 60/1, K.Ú Lnáře |                   |                | STUPEŇ                                           | DSP             |
|                                                                                            |                   |                | FORMÁT                                           | 420x297         |
|                                                                                            |                   |                | MĚŘITKO                                          | 1:250           |
| OBSAH                                                                                      | SITUACE STAVBY    |                | Č.VÝKRESU<br>2                                   | ODDÍL P.D.<br>C |