

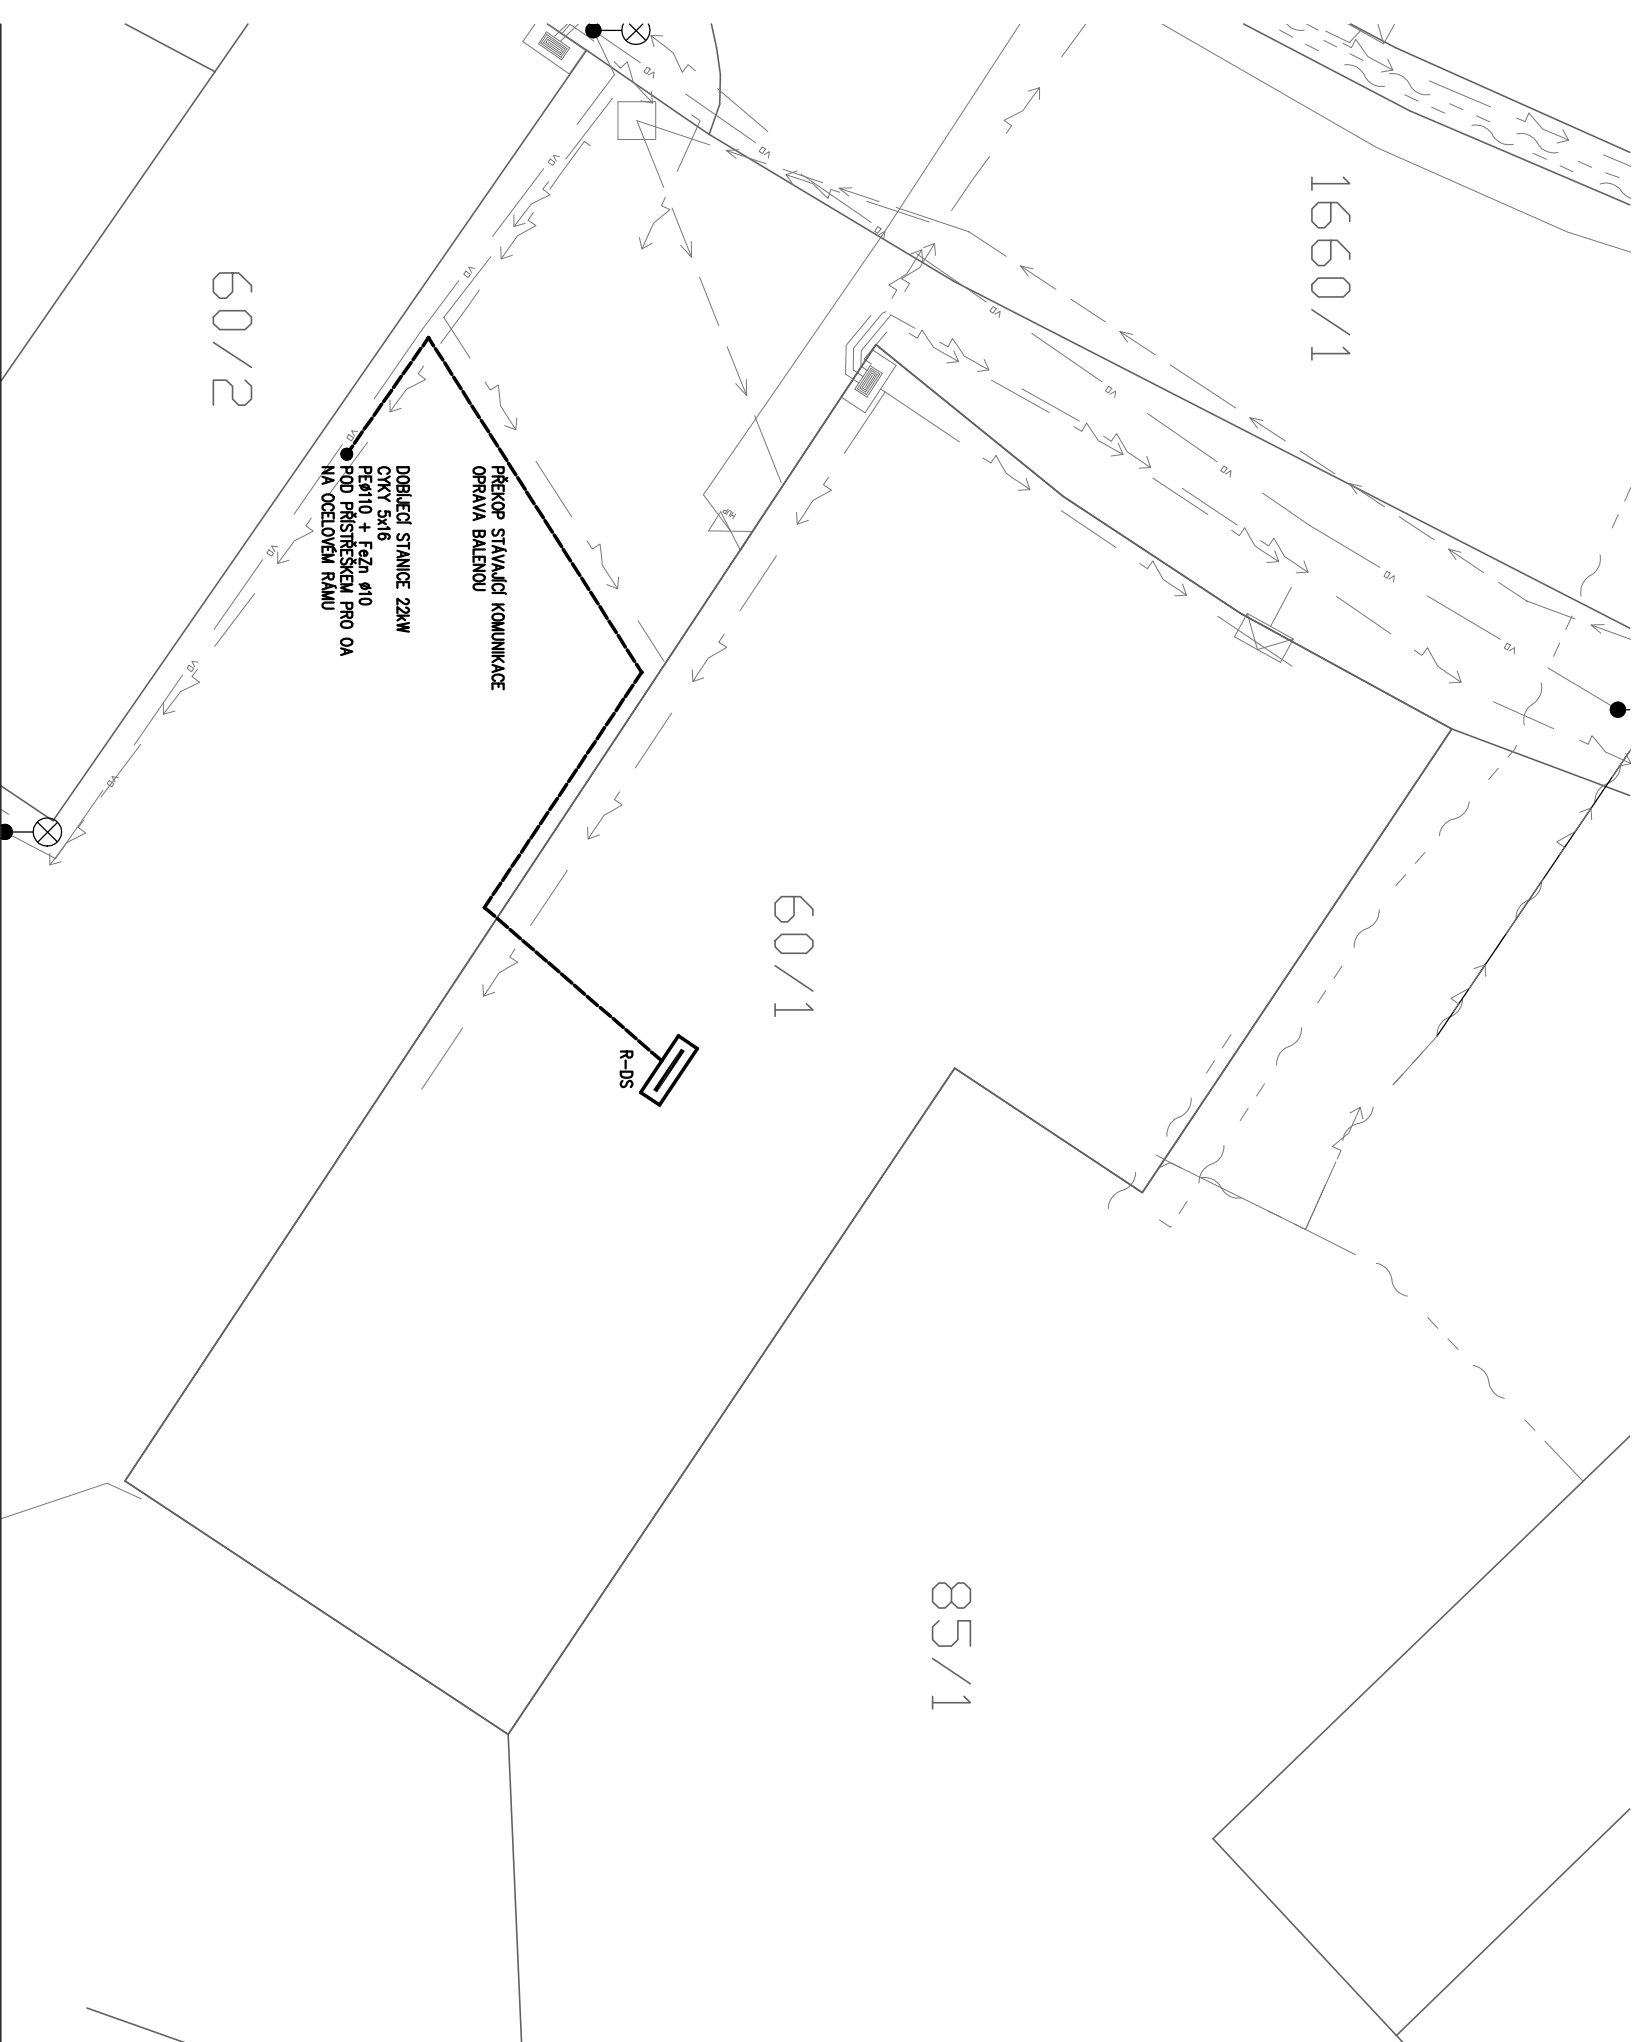


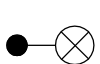

LEGENDA:

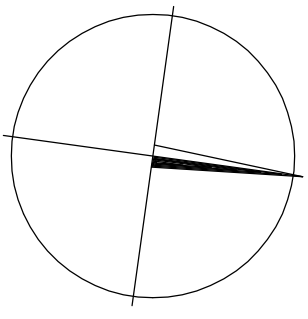

LEGENDA INŽ. SÍTÍ STÁVAJÍCÍCH

kabel podzemní Četin optický

kabel podzemní Cetin metalický

kabel podzemní Četn neprovazovaný

kabel podzemní Cetin – sítě NN

vodovod Čevak

kabely NN podzemní – EGD

plynovod STL - EGD

kabel + potrubí – obecní
(napojení studny)

kabely NN (380V) podzemní – obecní
(napojení dílny)

kabely rozvodu VO – obecní
(na fasádě)

kabely kamerového systému – obecní

ELEKTROINSTALLACE

ELEKTRO Sobířek MARTIN VAŇAS DIS. 370 01 Č. Budějovice, Čechova 59 email: elso@volny.cz, IČO: 74 31 65 75		
Zodp. projektant	Projektant	Vypracoval
JOSEF SOBÍŘEK	MARTIN VAŇAS DIS.	MARTIN VAŇAS DIS.
Investor	Obec Lnáře, ž.p. 74, Lnáře 387 422	Čís. zakázky
Akce	Realizace energeticky úsporných opatření OÚ Lnáře č.p. 74, p.č.st. 60/1, K.Ú Lnáře	Formát
		Datum
		Stupeň
		List/Listů
Průlaha	SITUACE	Měřítko
		Výkres č.
		E1