


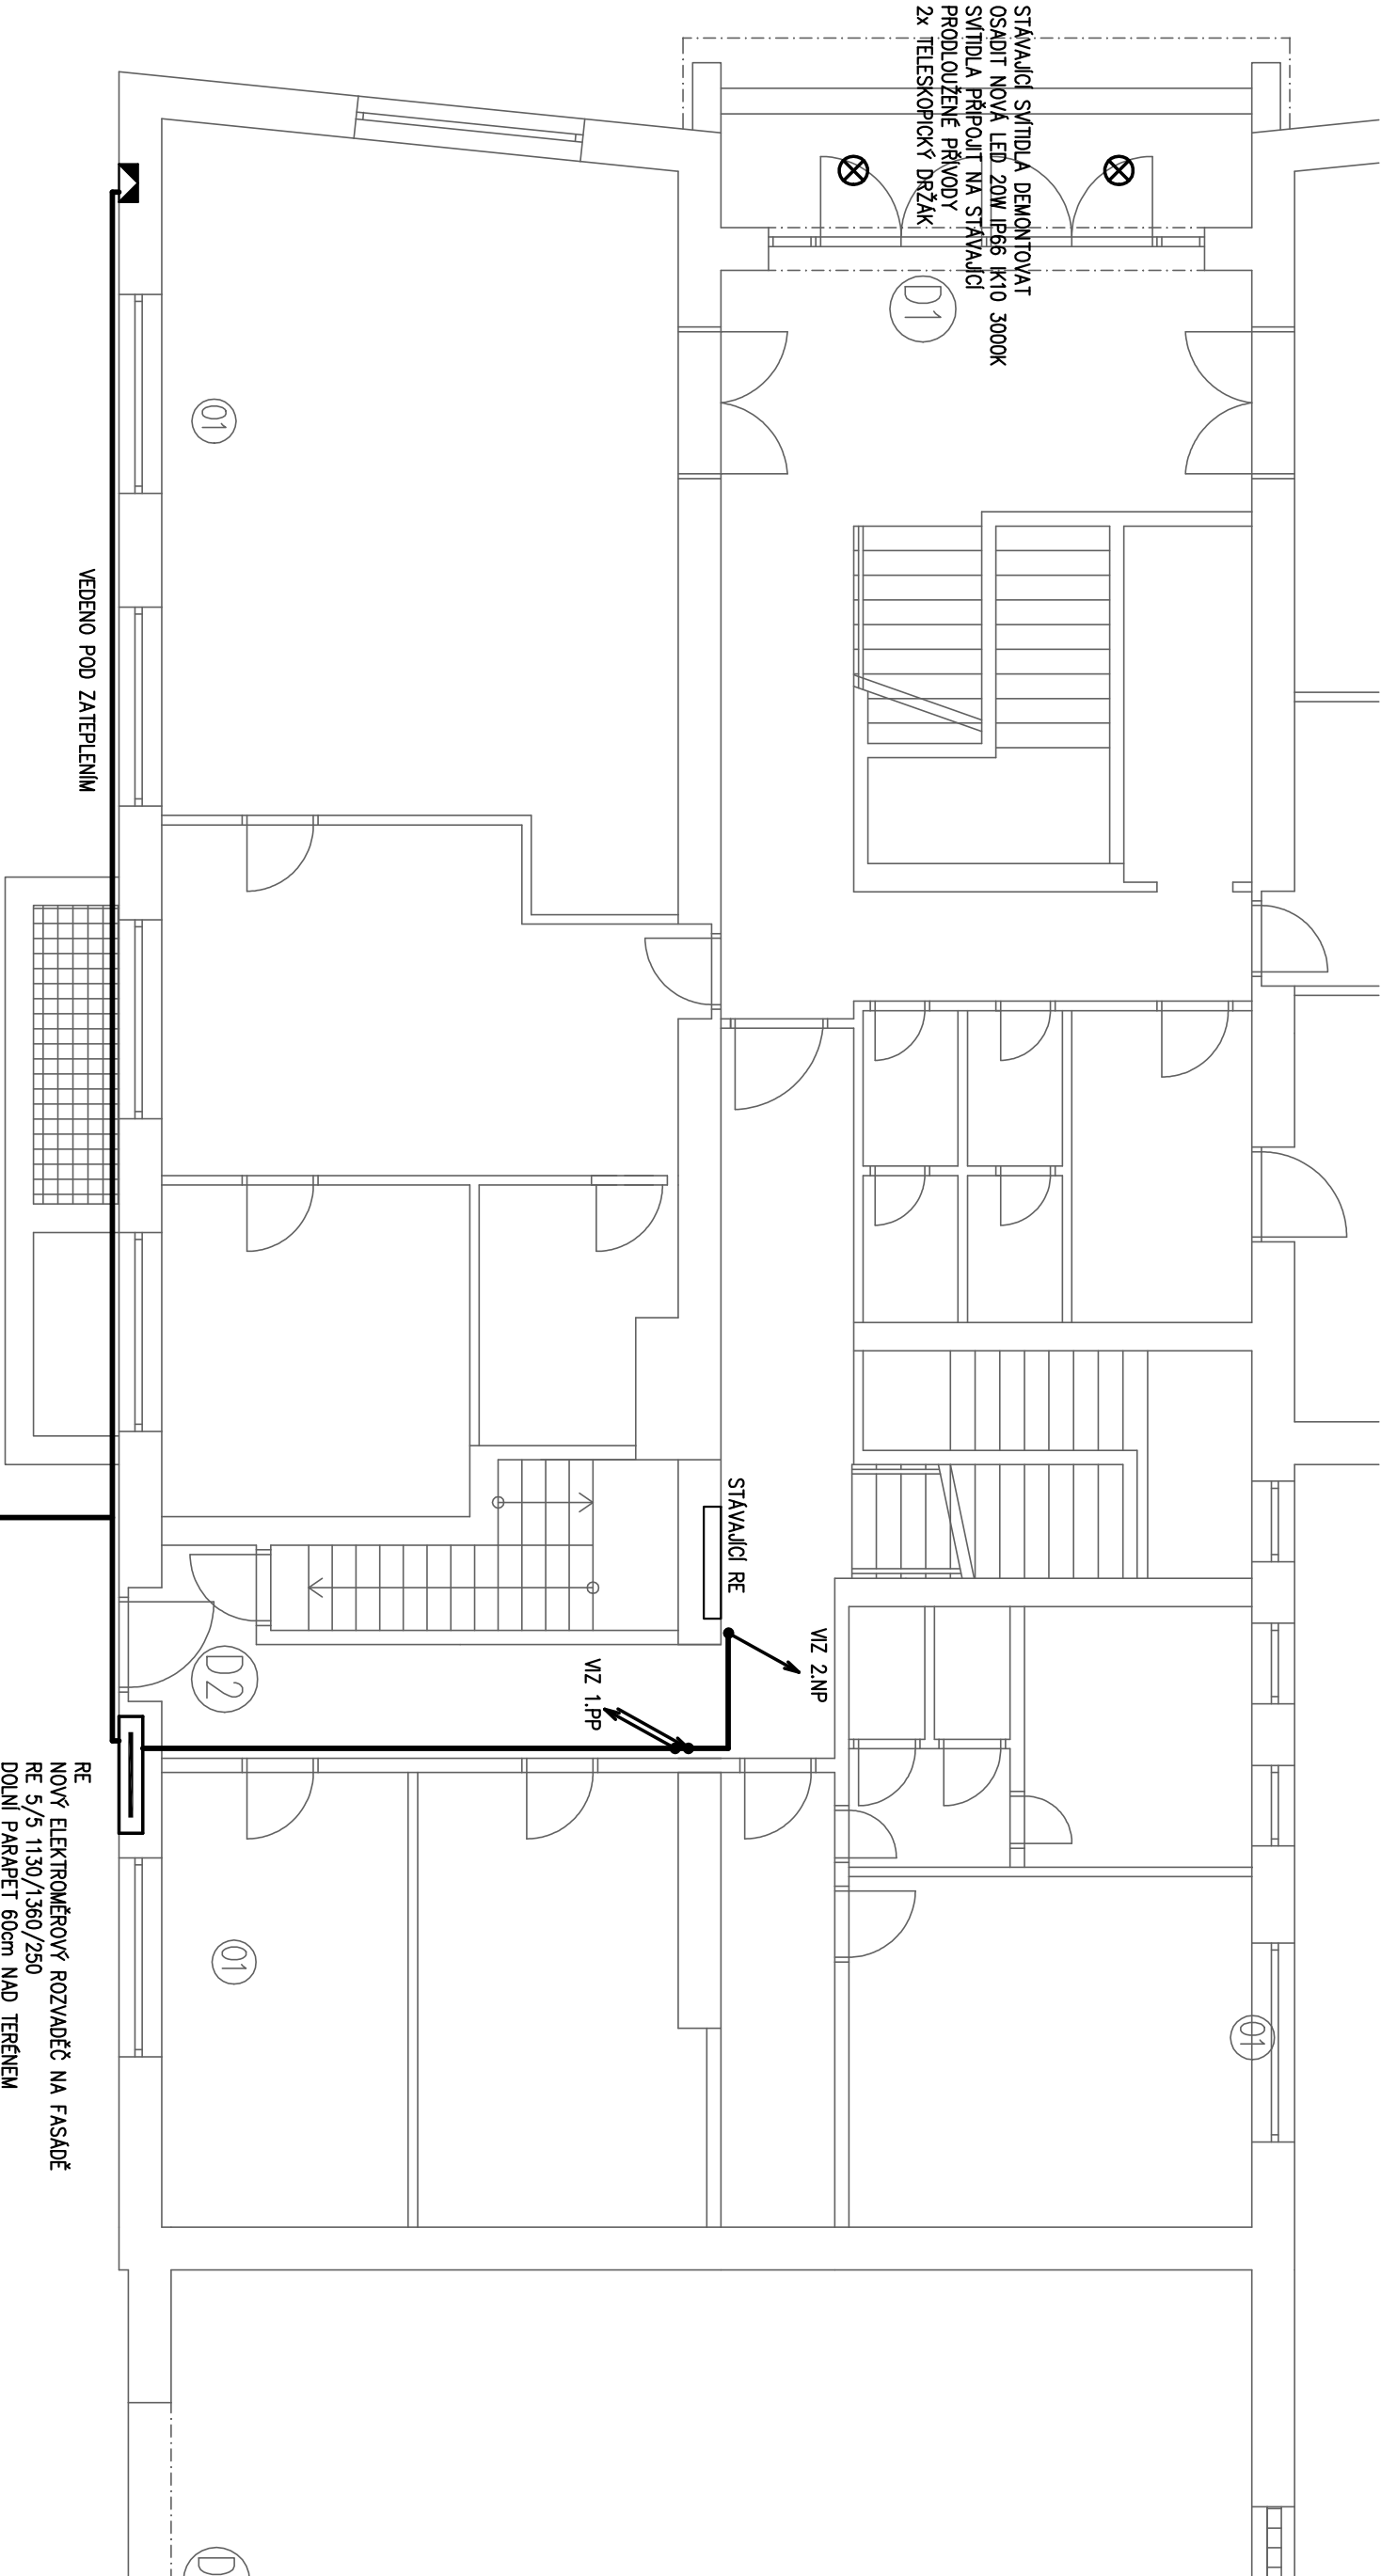

CYKY 5x16 V PEØ110 + FeZn Ø10
DOBIJEJÍCÍ STANICE

ELEKTROINSTALACE

Zodp. projektant	Projektant	Vypracoval	ELEKTRO Sobířek MARTIN VAŇAS DIS. 370 01 Č. Budějovice, Čechova 59 email: el.sob@volny.cz, IČO: 74 31 65 75	
JOSEF SOBÍŘEK	MARTIN VAŇAS DIS.	MARTIN VAŇAS DIS.		
Investor	Obec Lnáře, č.p. 74, Lnáře 387 422	Čís. zakázky	017/2024	
Akce	Realizace energetický úsporných opatření OÚ Lnáře č.p. 74, p.č.st. 60/1, K.Ú Lnáře		Formát	2A4
			Datum	2/2024
			Stupeň	DSP
			List/Listů	–
Příloha		Měřítko	1:75	Výkres č. E3

PROJEKTOVÁ DOKUMENTACE JE VYHOTOVENA V ROZSAHU POUZE PRO VYDÁNÍ STAVEBNÍHO POVOLENÍ (DSP), PRO REALIZACI ELEKTROINSTALACE JE NUTNÉ DOPRACOVAT PROVÁDĚCÍ PROJEKT, DOKUMENTACE V ROZSAHU PRO STAVEBNÍ POVOLENÍ NESLOUŽÍ K VLASTNÍMU PROVÁDĚNÍ DÍLA A ZPRACOVATEL NEPŘEBÍRÁ ZÁRUKY ZA ŠKODY ZPŮSOBENÉ POUŽITÍM DOKUMENTACE K JINÉMU ÚČELU NEŽ JE URČENÁ. PROJEKTOVÁ DOKUMENTACE NENÍ URČENA PRO VÝBĚR DODAVATELE ELEKTROINSTALACE ANI PRO JEJÍ REALIZACII!