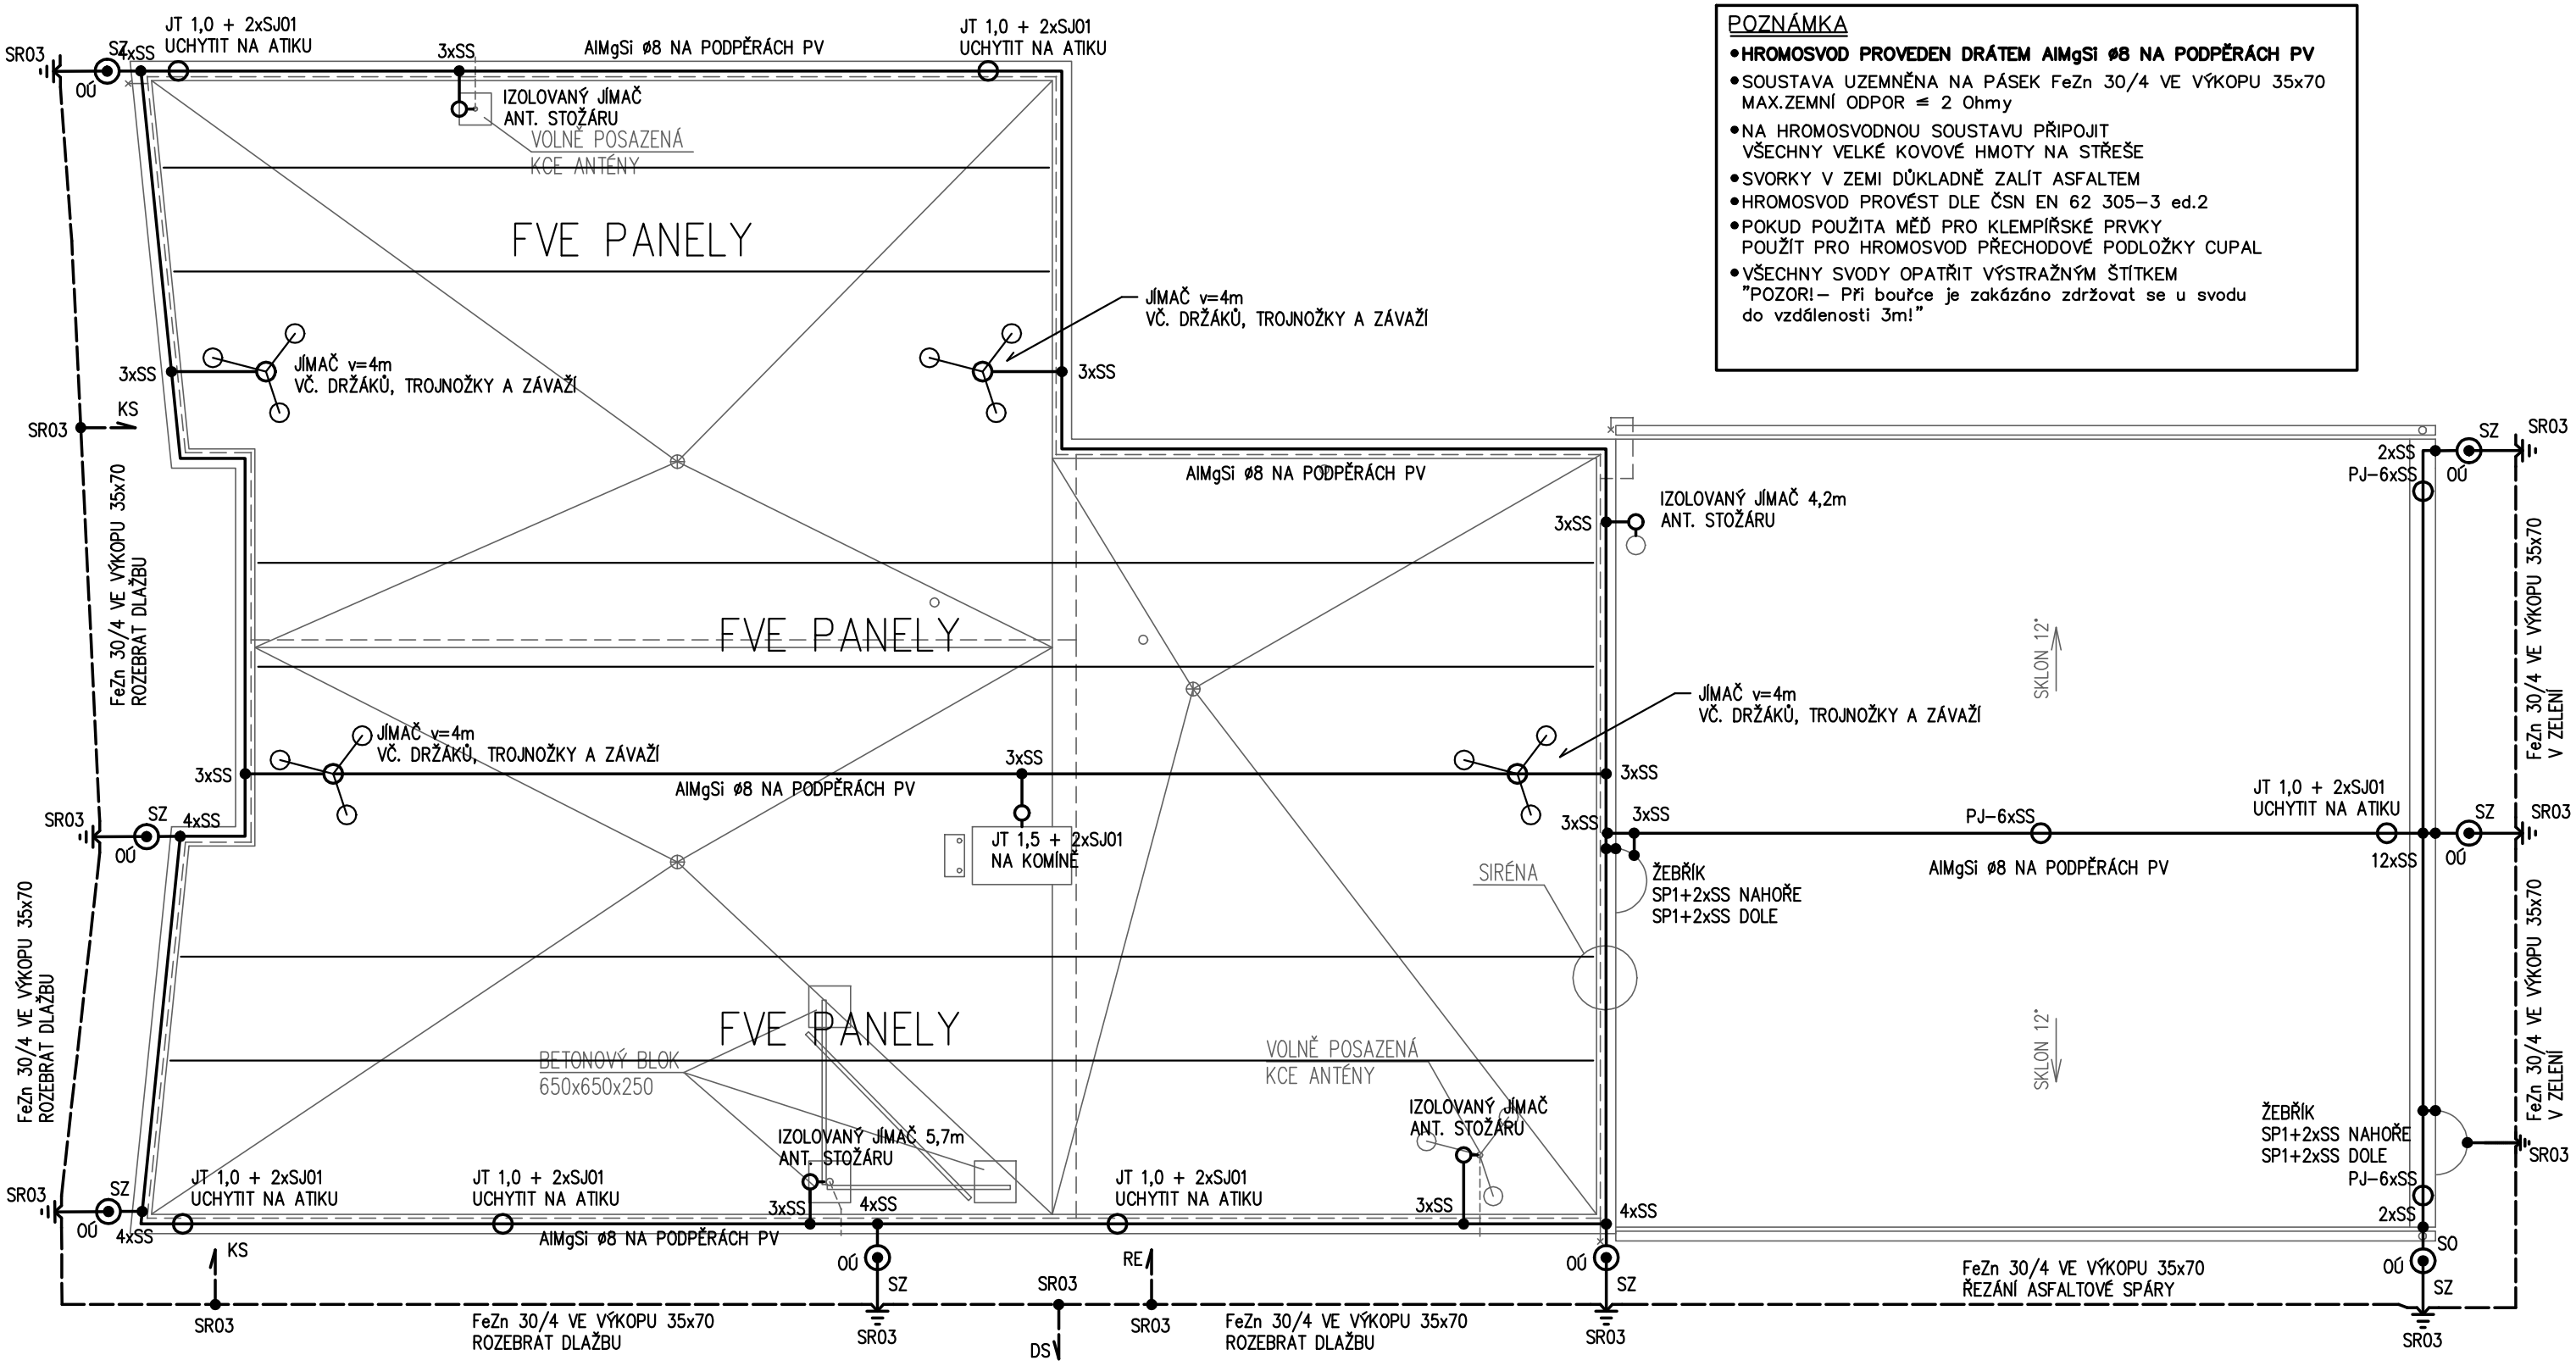

POZNÁMKA

- **HROMOSVOD PROVEDEN DRÁTEM AlMgSi ø8 NA PODPĚRÁCH PV**
- SOUSTAVA UZEMNĚNA NA PÁSEK FeZn 30/4 VE VÝKOPU 35x70 MAX.ZEMNÍ ODPOR ≤ 2 Ohmy
- NA HROMOSVODNOU SOUSTAVU PŘIPOJIT VŠECHNY VELKÉ KOVOVÉ HMOTY NA STŘEŠE
- SVORKY V ZEMI DŮKLADNĚ ZALÍT ASFALTEM
- HROMOSVOD PROVÉST DLE ČSN EN 62 305-3 ed.2
- POKUD POUŽITA MĚĎ PRO KLEMPÍŘSKÉ PRVKY POUŽÍT PRO HROMOSVOD PŘECHODOVÉ PODLOŽKY CUPAL
- VŠECHNY SVODY OPATŘIT VÝSTRAŽNÝM ŠTÍTKEM "POZOR! – Při bouřce je zakázáno zdržovat se u svodu do vzdálenosti 3m!"

ELEKTROINSTALACE

Zodp. projektant	Projektant	Vypracoval	ELEKTRO Sobíšek MARTIN VAŇAS DiS. 370 01 Č. Budějovice, Čechova 59 email: el.so@volny.cz, IČO: 74 31 65 75	
JOSEF SOBÍŠEK	MARTIN VAŇAS DiS.	MARTIN VAŇAS DiS.		
Investor	Obec Lnáře, č.p. 74, Lnáře 387 422		Čís. zakázky	017/2024
Akce	**Realizace energeticky úsporných opatření** **OÚ Lnáře č.p. 74, p.č.st. 60/1, K.Ú Lnáře**		Formát	2A4
			Datum	2/2024
			Stupeň	**DSP**
			List/Listů	–
Příloha	STŘECHA – HROMOSVOD		Měřítko 1:100	Výkres č. E4

PROJEKTOVÁ DOKUMENTACE JE VYHOTOVENA V ROZSAHU POUZE PRO VYDÁNÍ STAVEBNÍHO POVOLENÍ (DSP), PRO REALIZACI ELEKTROINSTALACE JE NUTNÉ DOPRACOVAT PROVÁDĚCÍ PROJEKT, DOKUMENTACE V ROZSAHU PRO STAVEBNÍ POVOLENÍ NESLOUŽÍ K VLASTNÍMU PROVÁDĚNÍ DÍLA A ZPRACOVATEL NEPŘEBÍRÁ ZÁRUKY ZA ŠKODY ZPŮSOBENÉ POUŽITÍM DOKUMENTACE K JINÉMU ÚČELU NEŽ JE URČENA! PROJEKTOVÁ DOKUMENTACE NENÍ URČENA PRO VÝBĚR DODAVATELE ELEKTROINSTALACE ANI PRO JEJÍ REALIZACI!